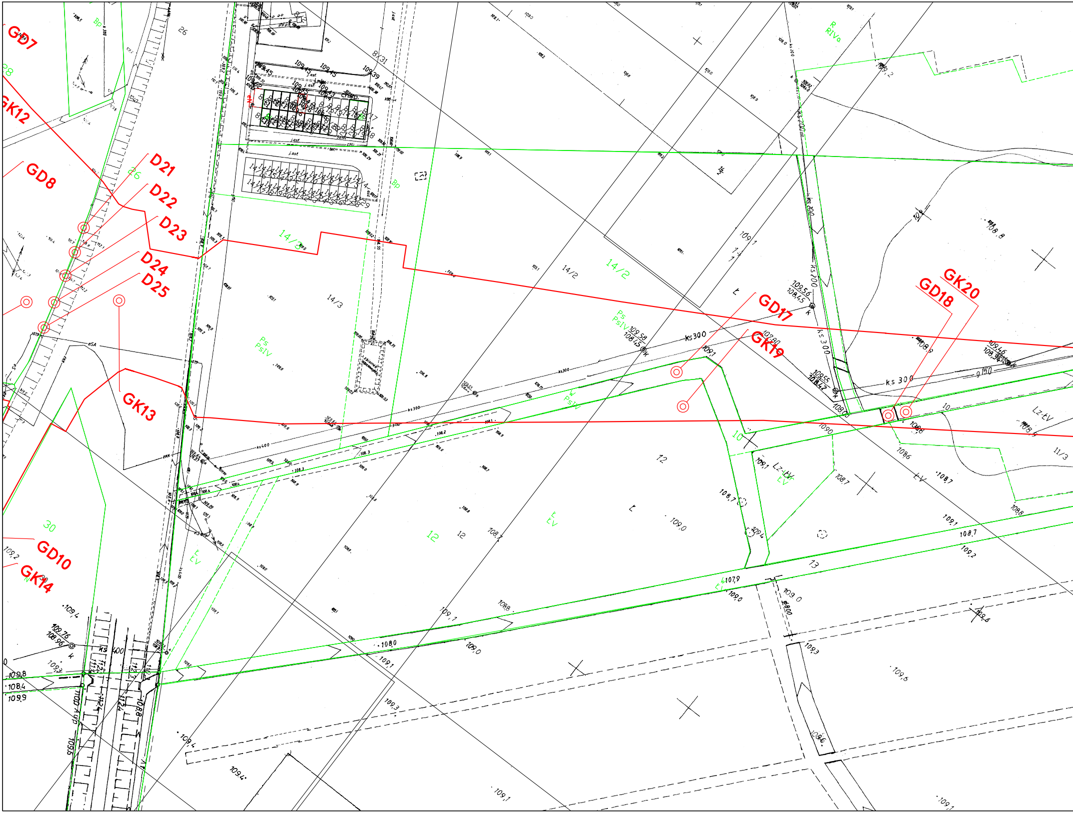
GD7
GK12
GD8
D21
D22
D23
D24
D25
GK13
GD10
GK14
GD17
GK19
GD18
GK20
26
14/3
14/2
14/3
12
12
10
13
11/3
30
Bp
Bp
Ps PsIV
Ps PsIV
W PsIV
Ł Ev
Ł Ev
Lz-ŁV
Lz-ŁV
R RIVa
ks 300
ks300
ks 200
ks 400
109,1
109,0
108,7
108,8
109,2
109,3
109,4
109,6
108,0
107,9
108,6
109,56
108,45
109,58
108,45
109,55
108,42
109,45
109,39
j.ast
zbiornik

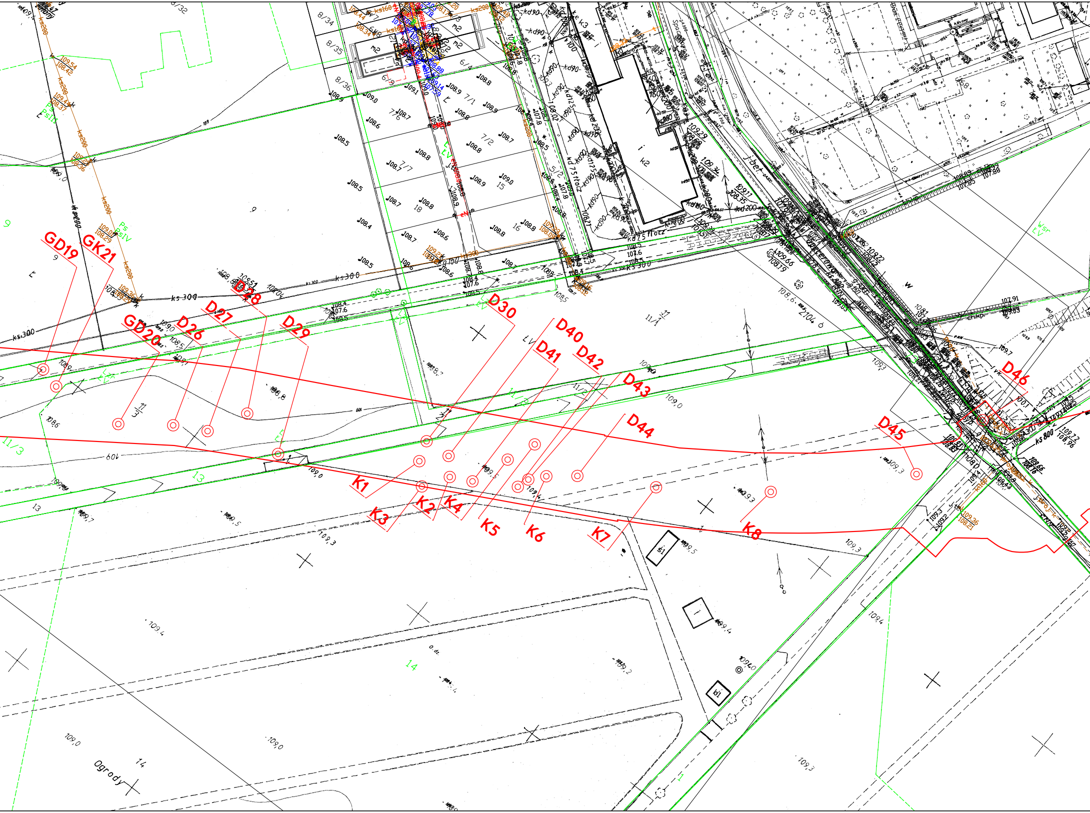
GD19
GK21
GD20
D26
D27
D28
D29
D30
D40
D41
D42
D43
D44
D45
D46
K1
K2
K3
K4
K5
K6
K7
K8
ks 300
Ogrody
14
13
11/3

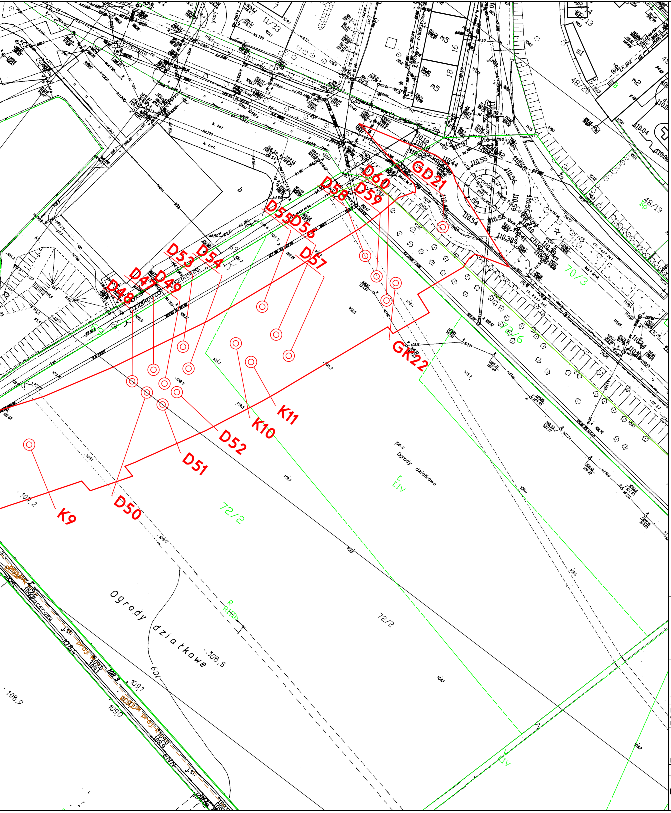
GD21
D60
D58
D59
D55
D56
D57
D53
D54
D47
D49
D48
GK22
K11
K10
D52
D51
D50
K9
48/19
70/3
72/6
72/2
Ogrody działkowe
72/2

NOVA–PROJECT
ul. Parkowa 25/70b
51-616 WROCŁAW

INWESTOR
GMINA WOŁÓW
UL. RYNEK 34
56-100 WOŁÓW

Tytuł projektu: Opracowanie koncepcji Śródmiejskiego Obejścia Wołowa (ŚOW) wraz z wiaduktem nad linią kolejową nr 273

Stadium: Koncepcja
Branża: DROGOWA

Nazwa i adres obiektu budowlanego: Śródmiejskie Obejście Wołowa

Nazwa rys.: Inwentaryzacja zieleni

Kod archiwalny: 392
Data: listopad 2020
Skala: 1:1000
Nr rys.: 2.2

Funkcja	Imię i nazwisko	Specjalność i nr uprawnień	Podpis
Projektant	dr inż. Maciej Wdowiak	5207/99/u konst.-bud. bez ograniczeń	