

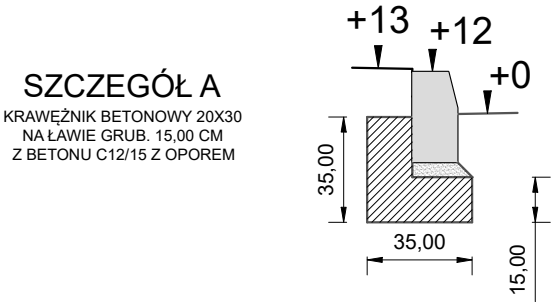


KM 0+000,00 - 0+535,00

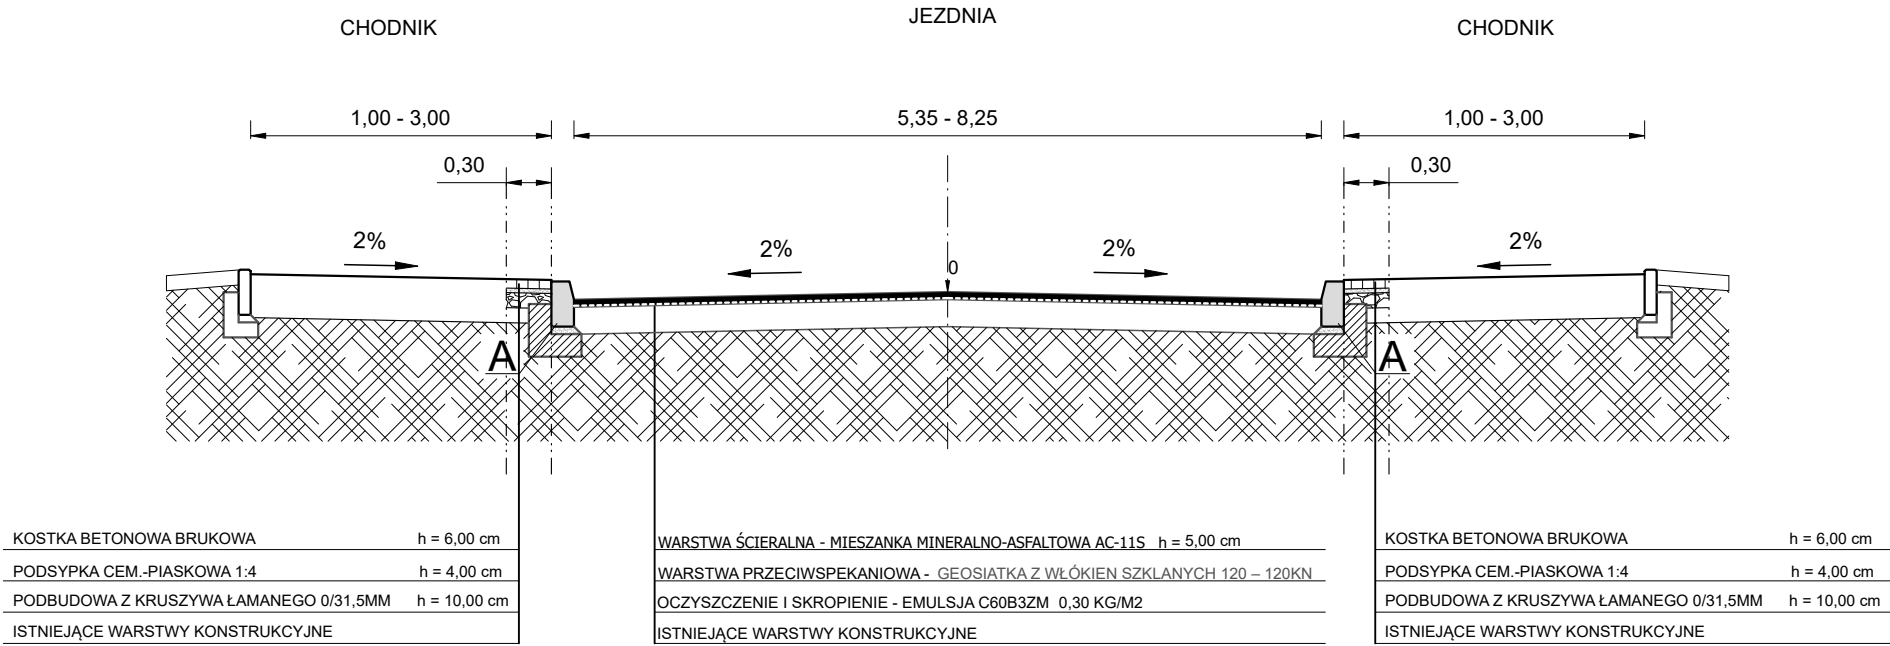

KM 0+000,00 - 0+535,00

(KONSTRUKCJA W OBSZARZE ODTWORZENIA PODBUDOWY)

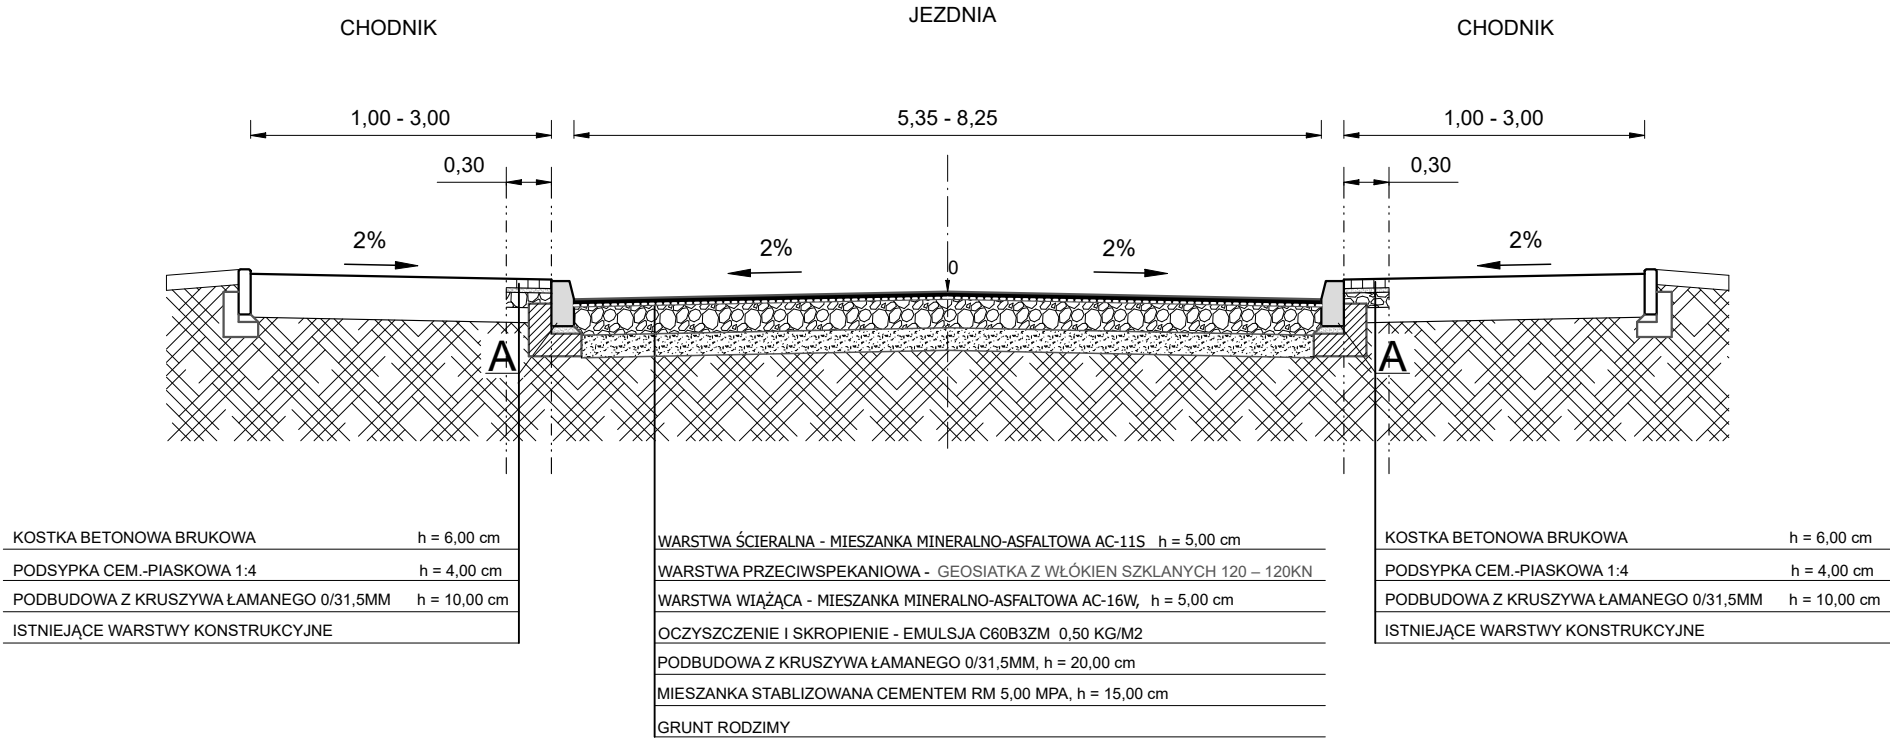

ROTECH

ul. Mikołaja Kopernika 9A/50, 09-100 Płońsk
tel. 500 270 842, drotechpg@drotechpg.pl

NAZWA INWESTYCJI: PRZEBUDOWA ULICY PŁOCKIEJ W RACIAŻU		
ADRES INWESTYCJI: UL. PŁOCKA, 09-140 RACIAŻ OBRĘB NR 233 RACIAŻ; JEDN. EWID. NR 142002_1 RACIAŻ	BRANŻA: DROGOWA	
INWESTOR: GMINA MIASTO RACIAŻ PL. A. MICKIEWICZA 17 09-140 RACIAŻ	SKALA: 1:50 / 1:25	
STADIUM: DOKUMENTACJA PROJEKTOWA	DATA OPRACOWANIA: 26.04.2023 r.	
TYTUŁ RYSUNKU: PRZEKROJE KONSTRUKCYJNE	NUMER RYSUNKU: 3.1	
PROJEKTOWAŁ: MGR INŻ. PAWEŁ GONTAREK	NUMER UPRAWNIENI: MAZ/0024/PBD/20	PODPIS: 