
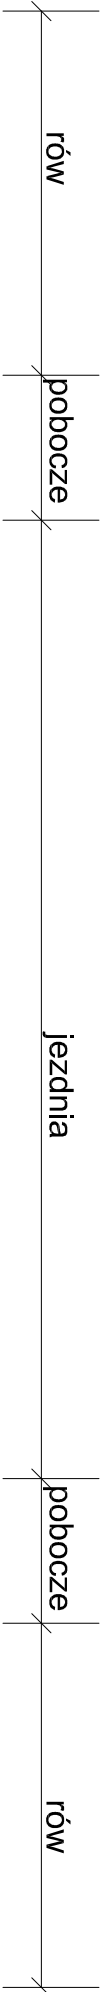


Przekrój konstrukcyjny drogi gminnej


Skala 1:50

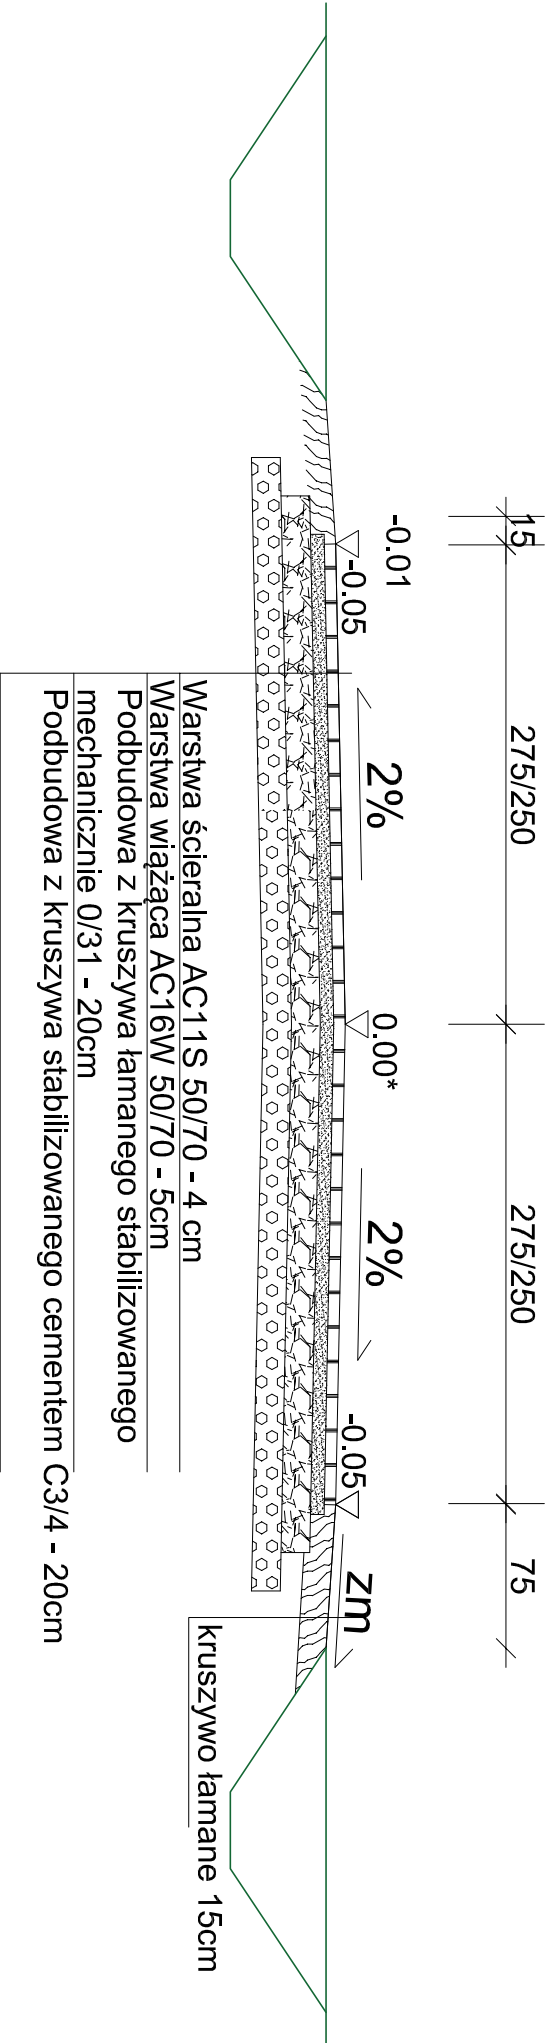

Szczegół umocnienia przepustu

* miejsce prowadzenia niwelety

skala 1:50

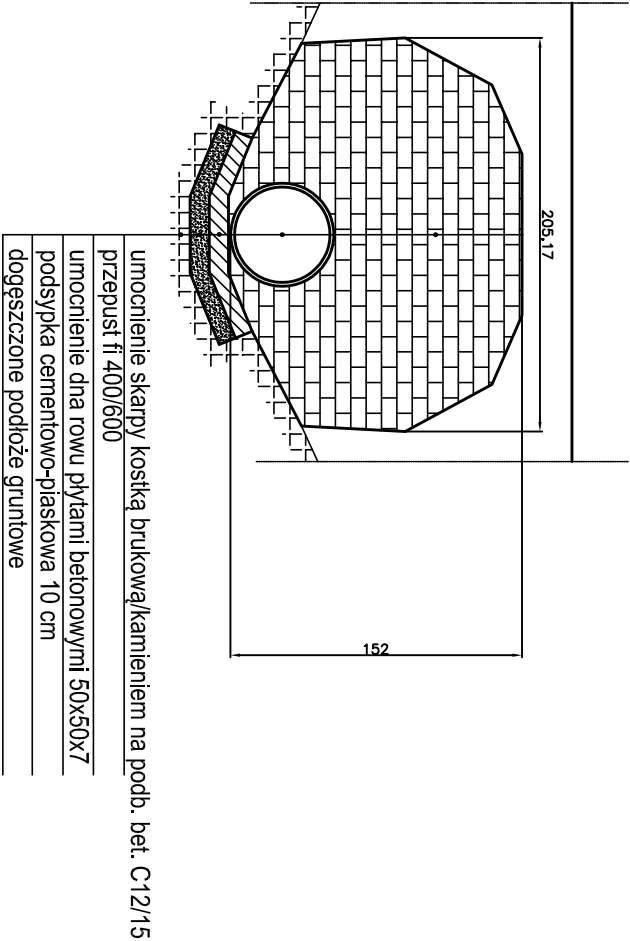

INWESTOR:		JEDN. PROJ.:	
Gmina Gniewino ul. Pomorska 8 84-250 Gniewino		PRZEDSIĘBIORSTWO USŁUGOWO-HANDLOWE "KAK" Karol Kołowski 83-340 Sierakowice, ul. Polna15	
PROJEKT	Przebudowa drogi gminnej 10722G w Chynowiu		
ADRES INWESTYCJI	34/16, 35, 42/7, 47, Obręb 0002 Chynowiec, Gmina Gniewino 221505_2		
PROJEKTANT	mgr inż. Karol Kołowski spec. drogowa nr upr. POM/0096/POOD/12 podpis	NAZWA RYSUNKU : Szczegół
SPRAWDZAJĄCY br. drogowa podpis	
		SKALA : 1:500	DATA : 10.2022
			nr rysunku : D 2.2