



PRZĘKRÓJ A-A

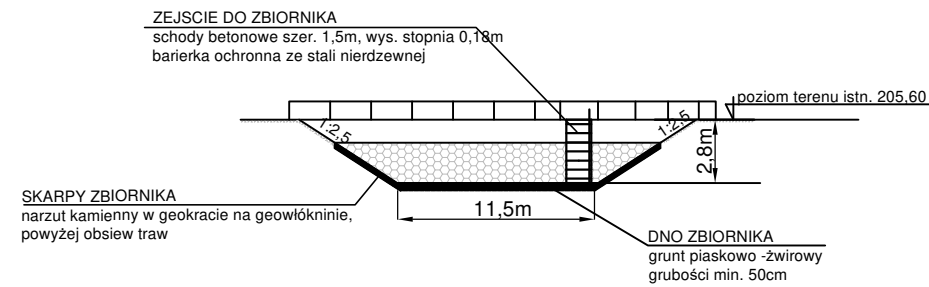

PRZĘKRÓJ B-B

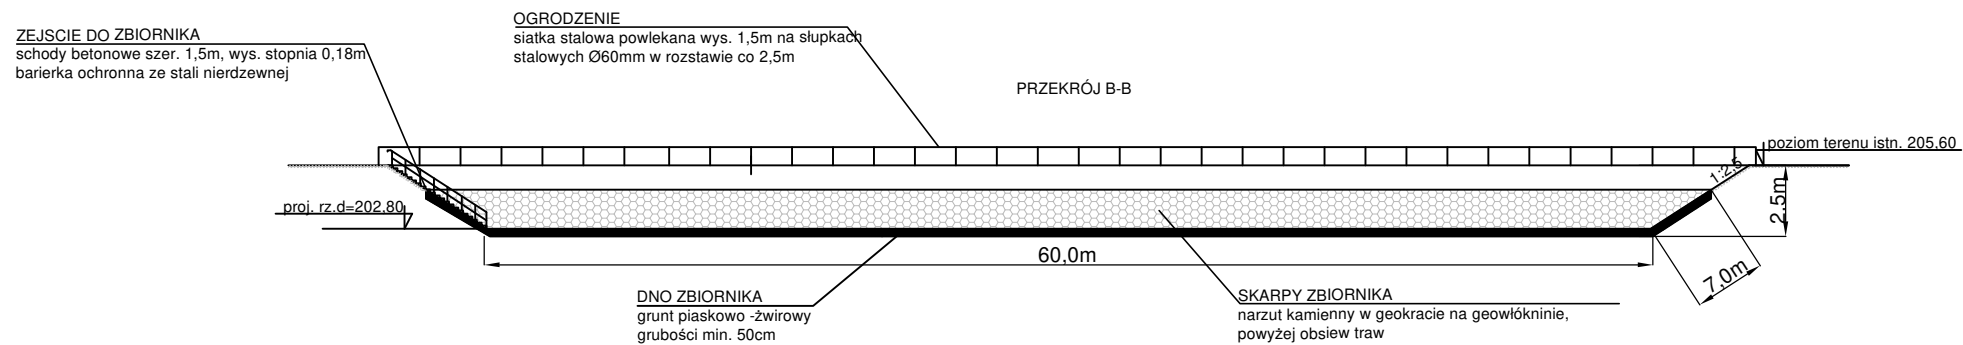

BUDOWA ZBIORNIKA RETENCYJNEGO W MIEJSC. KOLONIA BILSKA WOLA

	Imię i Nazwisko	Uprawnienia	Data	Podpis
Opracował:	mgr. inż. Rafał Szawłowski	LOD/3658/PWBS/20	07.2024	
Opracował:	mgr. inż. Przemysław Nowak	LOD/4391/PWBS/20	07.2024	

rysunek:
RZUT I PRZĘKROJE ZBIORNIKA ZBR-BW

skala: 1:50	branża: SANITARNA	Nr rysunku 03
----------------	----------------------	------------------