

Polska Spółka Gazownictwa sp. z o.o.
Oddział Zakład Gazowniczy w Olsztynie
ul. Lubelska 42 A, 10-409 Olsztyn
tel. 89 538 30 00, faks 89 538 30 01

Dział Zarządzania Majątkiem Sieciowym
ul. Lubelska 42 A, 10-409 Olsztyn
uzgodnienia.olsztyn@psgaz.pl

UZGODNIENIE NR 3418/BR/ZTI/2020
z dnia: 2020-03-27

Zadanie: Przebudowa drogi powiatowej Nr 3926N.

Opracowanie: Projekt zagospodarowania terenu

Miejscowość: Reszel (gm. Reszel)

Adres: ul. Spichrzowa dz. nr 2-191.

Projektant: Zbigniew Koper, upr. nr: 402/94/OL

Inwestor: Starostwo Powiatowe Kętrzyn Pl. Grunwaldzki 1 11-400 Kętrzyn

Opracowanie jw. UZGADNIA SIĘ.


Warunki uzgodnienia zawarto na drugiej stronie.

3418/BR/ZTI/2020

Warunki uzgodnienia:

1. Rozpoczęcie robót należy zgłosić pisemnie w siedzibie właściwej dla terenu inwestycji Gazowni, nie później niż 7 dni przed planowanym terminem ich rozpoczęcia.
2. W przypadku natrafienia na niezainwentaryzowaną sieć gazową należy wstrzymać prace i niezwłocznie powiadomić właściwą, dla terenu inwestycji, Gazownię.
3. Wszelkie uszkodzenia sieci gazowej Inwestor i Wykonawca zobowiązani są usunąć własnym kosztem i staraniem. Inwestor/Wykonawca w związku z uszkodzeniem, ponosi odpowiedzialność z tytułu szkody wynikowej poniesionej przez Polską Spółkę Gazownictwa sp. z o.o. Oddział Zakład Gazowniczy. O uszkodzeniu sieci gazowej sprawca zobowiązany jest niezwłocznie powiadomić Pogotowie Gazowe tel. nr 992.
4. Uzgodnienie jest ważne przez okres 24 miesięcy od daty jego wydania.
5. Wszelkie zmiany w dokumentacji projektowej, dokonane po wydaniu niniejszego uzgodnienia, wymagają ponownego uzgodnienia projektu w PSG sp. z o.o. Oddział Zakład Gazowniczy, Dział Zarządzania Majątkiem Sieciowym/Gazownia.
6. Za aktualność mapy do celów projektowych i jej zgodność z stanem rzeczywistym terenu odpowiada projektant.
7. W pobliżu istniejącej sieci gazowej roboty ziemne wykonywać ręcznie.
8. Zachować normatywne przykrycie gazociągu w odniesieniu do projektowanych rzędnych terenu.
9. Nie dopuszcza się obniżenia rzędnej terenu nad istniejącym gazociągiem/przyłączem średniego/niskiego ciśnienia, powodującego zmniejszenie wielkości jego przykrycia poniżej 0,80m.
10. Należy zachować odległość pionową wynoszącą minimum 50 cm od spodniej warstwy konstrukcyjnej projektowanej jezdni, do powierzchni zewnętrznej gazociągu/rury osłonowej na gazociągu.
11. Administratorem danych osobowych jest PSG sp. z o.o. z siedzibą przy ul. Wojciecha Bandrowskiego 16, 33-100 Tarnów. Szczegółowa informacja nt. przetwarzania danych osobowych znajduje się na stronie psgaz.pl w zakładce o nas.

Pieczętka i podpis:

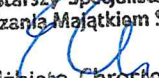
Starszy Specjalista
ds. Zarządzania Majątkiem Sieciowym

Elżbieta Chrostek

Osoba do kontaktu: Elżbieta Chrostek (elzbieta.chrostek@psgaz.pl)

Otrzymują:


1. Projektant
2. a/a

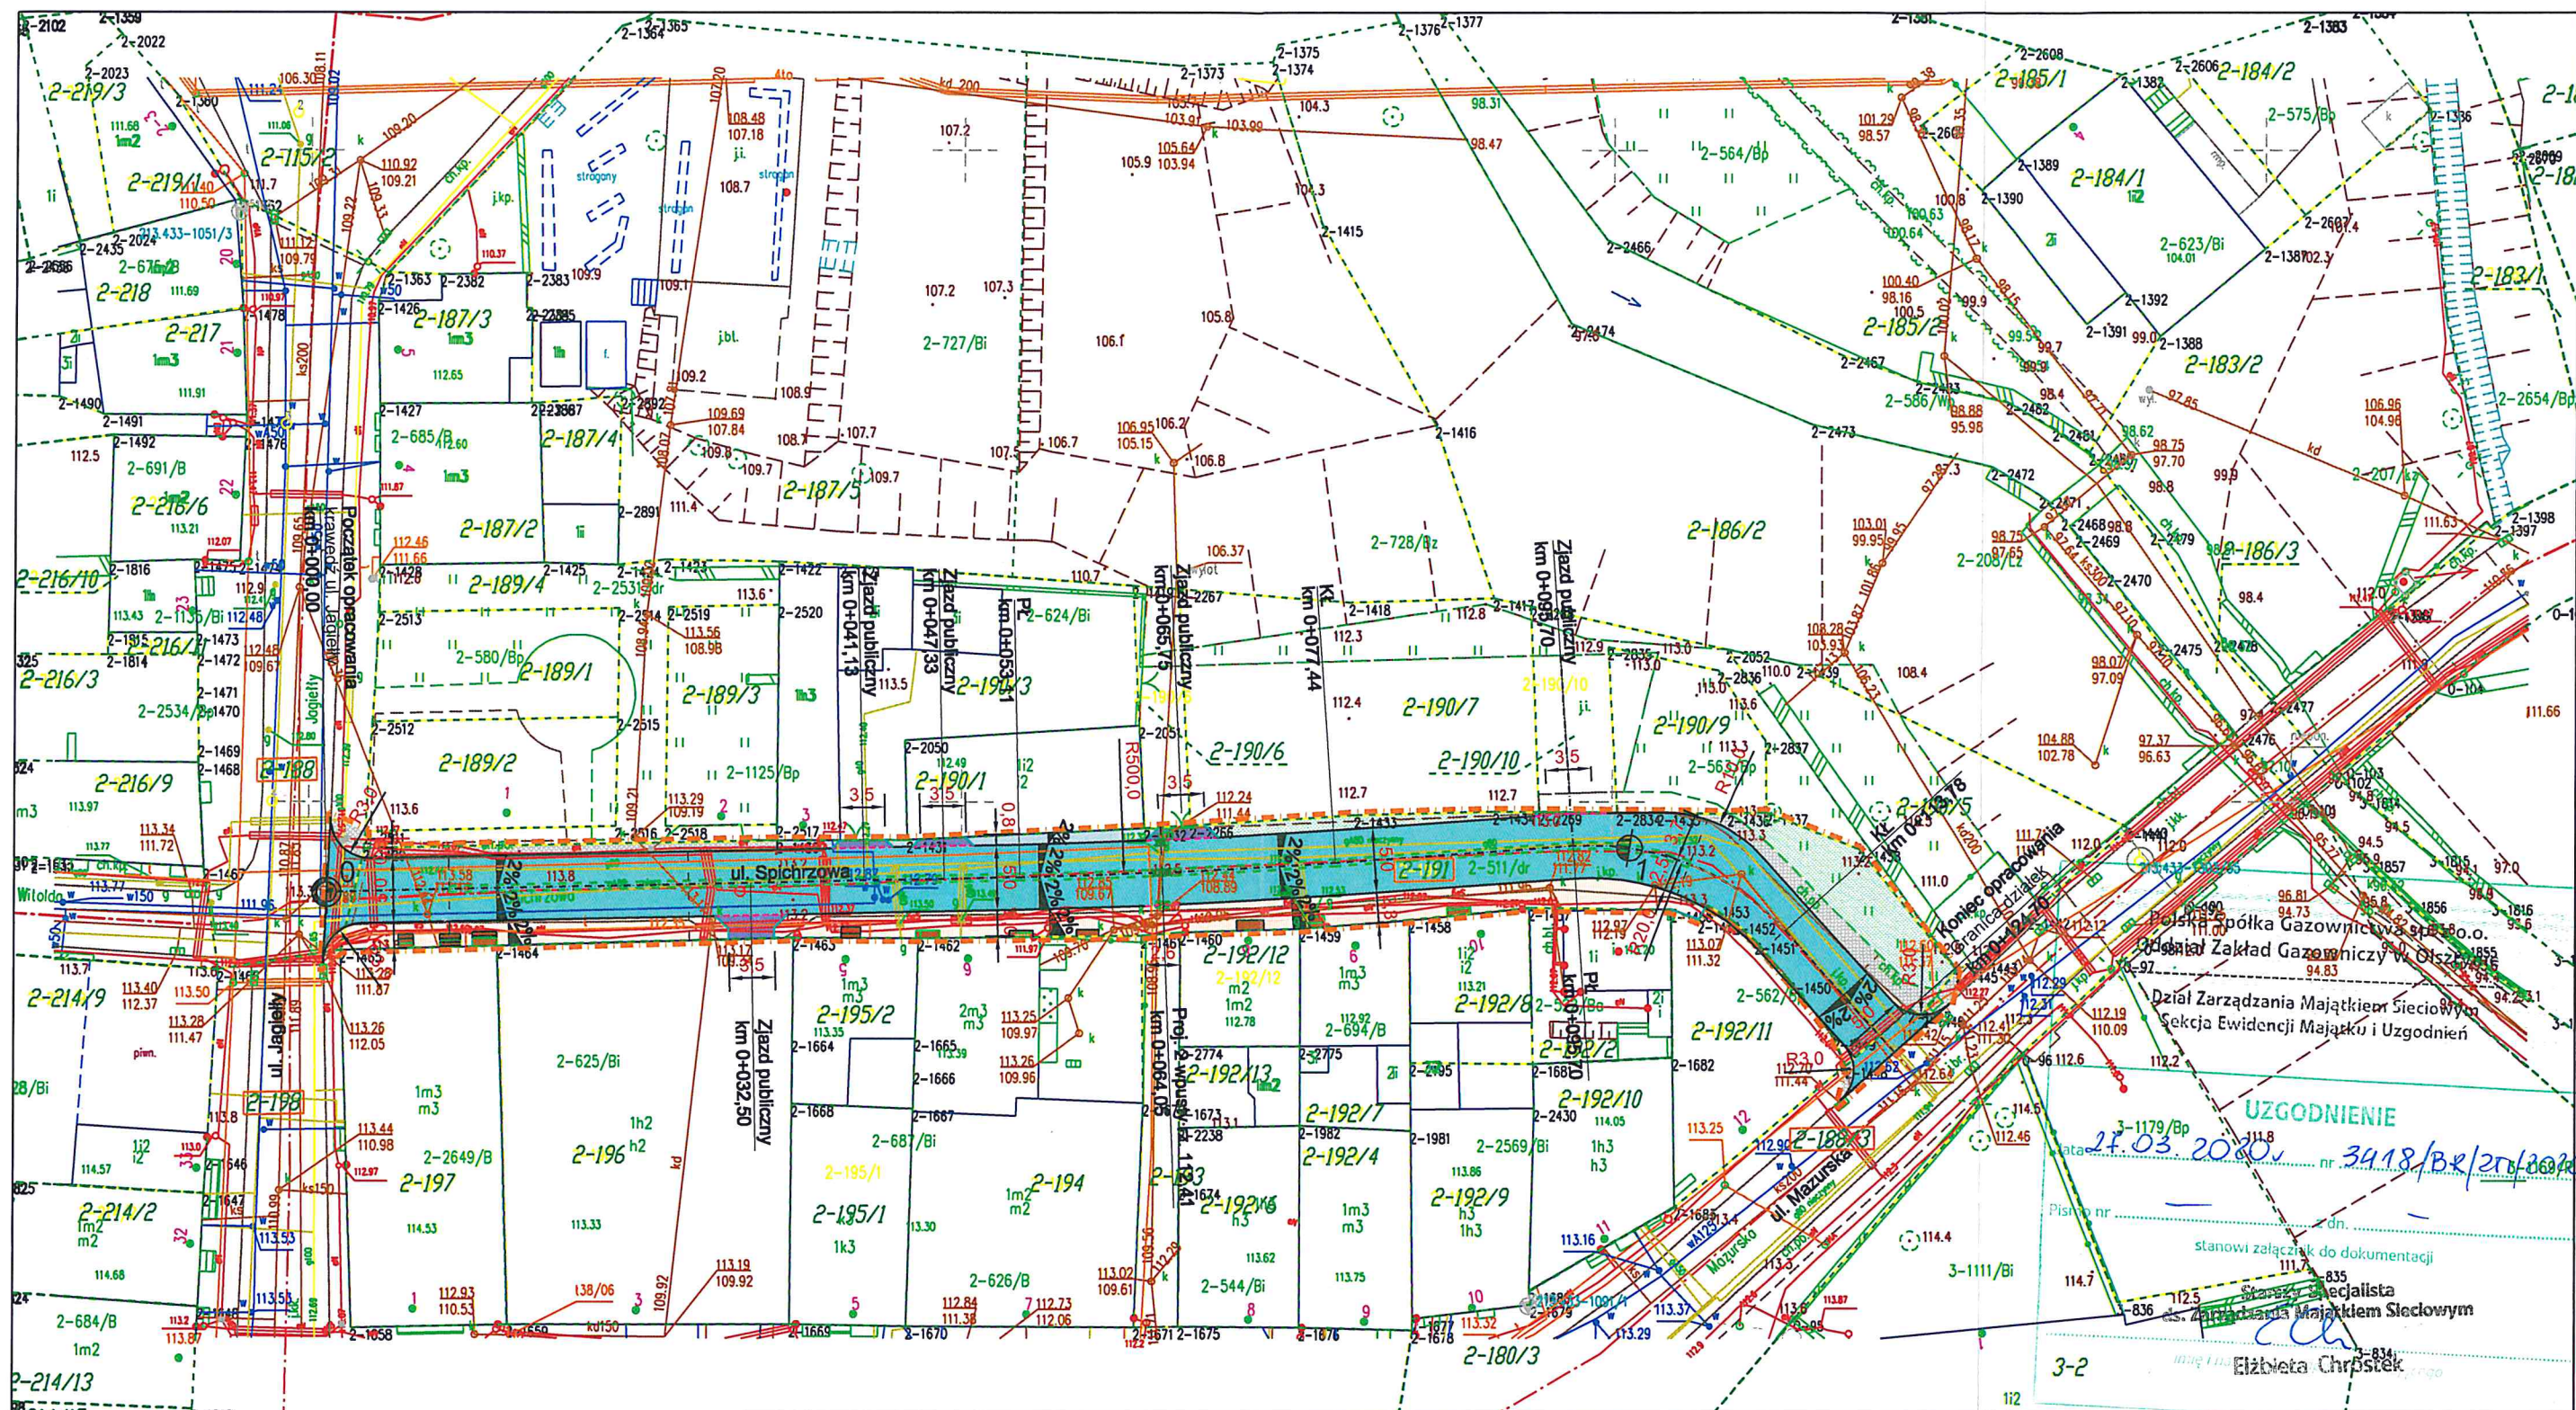3418/BR/ZTI/2020




PROJEKTOWANE:		ISTNIEJĄCE:	
	- ulica Spichrzowa - naw. z kostki kamiennej		- sieć energetyczna
	- chodnik - naw. z płytki chodnikowej		- sieć wodociągowa
	- zjazdy - naw. z kostki kamiennej		- sieć teletechniczna
	- opaska - naw. z kostki kamiennej		- sieć kanalizacji sanitarnej
	- krawężnik betonowy 15x30 cm wystający 5 cm		- sieć gazowa
	- obrzeże betonowe 8x30 cm		- chodnik do pozostawienia/przełożenia
	- linia ścieku przykrawężnikowego		- schody do pozostawienia
	- krawężnik betonowy 15x30 cm wtopiony		- otwór piwniczny do pozostawienia
	- zakres opracowania		- zieleniec
	- działki wchodzące w zakres opracowania		

Jednostka Projektowa:		STREETWISE Tomasz Rykowski 13-100 Nidzica, Dobrzyń 23 TEL. 691-022-179 NIP: 984-007-64-12 REGON: 281494079 E-Mail: trykowski@interia.pl	
Inwestor:		Powiat Kętrzyński, 11-400 Ketrzyn, Pl. Grunwaldzki 1	
Nazwa obiektu:		"Projekt przebudowy drogi powiatowej Nr 3926N ulica Spichrzowa w Reszlu"	
Temat opracowania:		"Przebudowa drogi powiatowej Nr 3926N"	
Nazwa rysunku:		PLAN ZAGOSPODAROWANIA TERENU	
ZESPÓŁ PROJEKTOWY		Data: STYCZEŃ 2020	
Imię i nazwisko:		Podpis: Np. uprawnien:	
Projektant:		Współpraca:	
inż. Maria Mikołajczyk		MAZ/0197/POD/16	
Współpraca:		inż. Tomasz Rykowski	
		Rys. nr: 1	

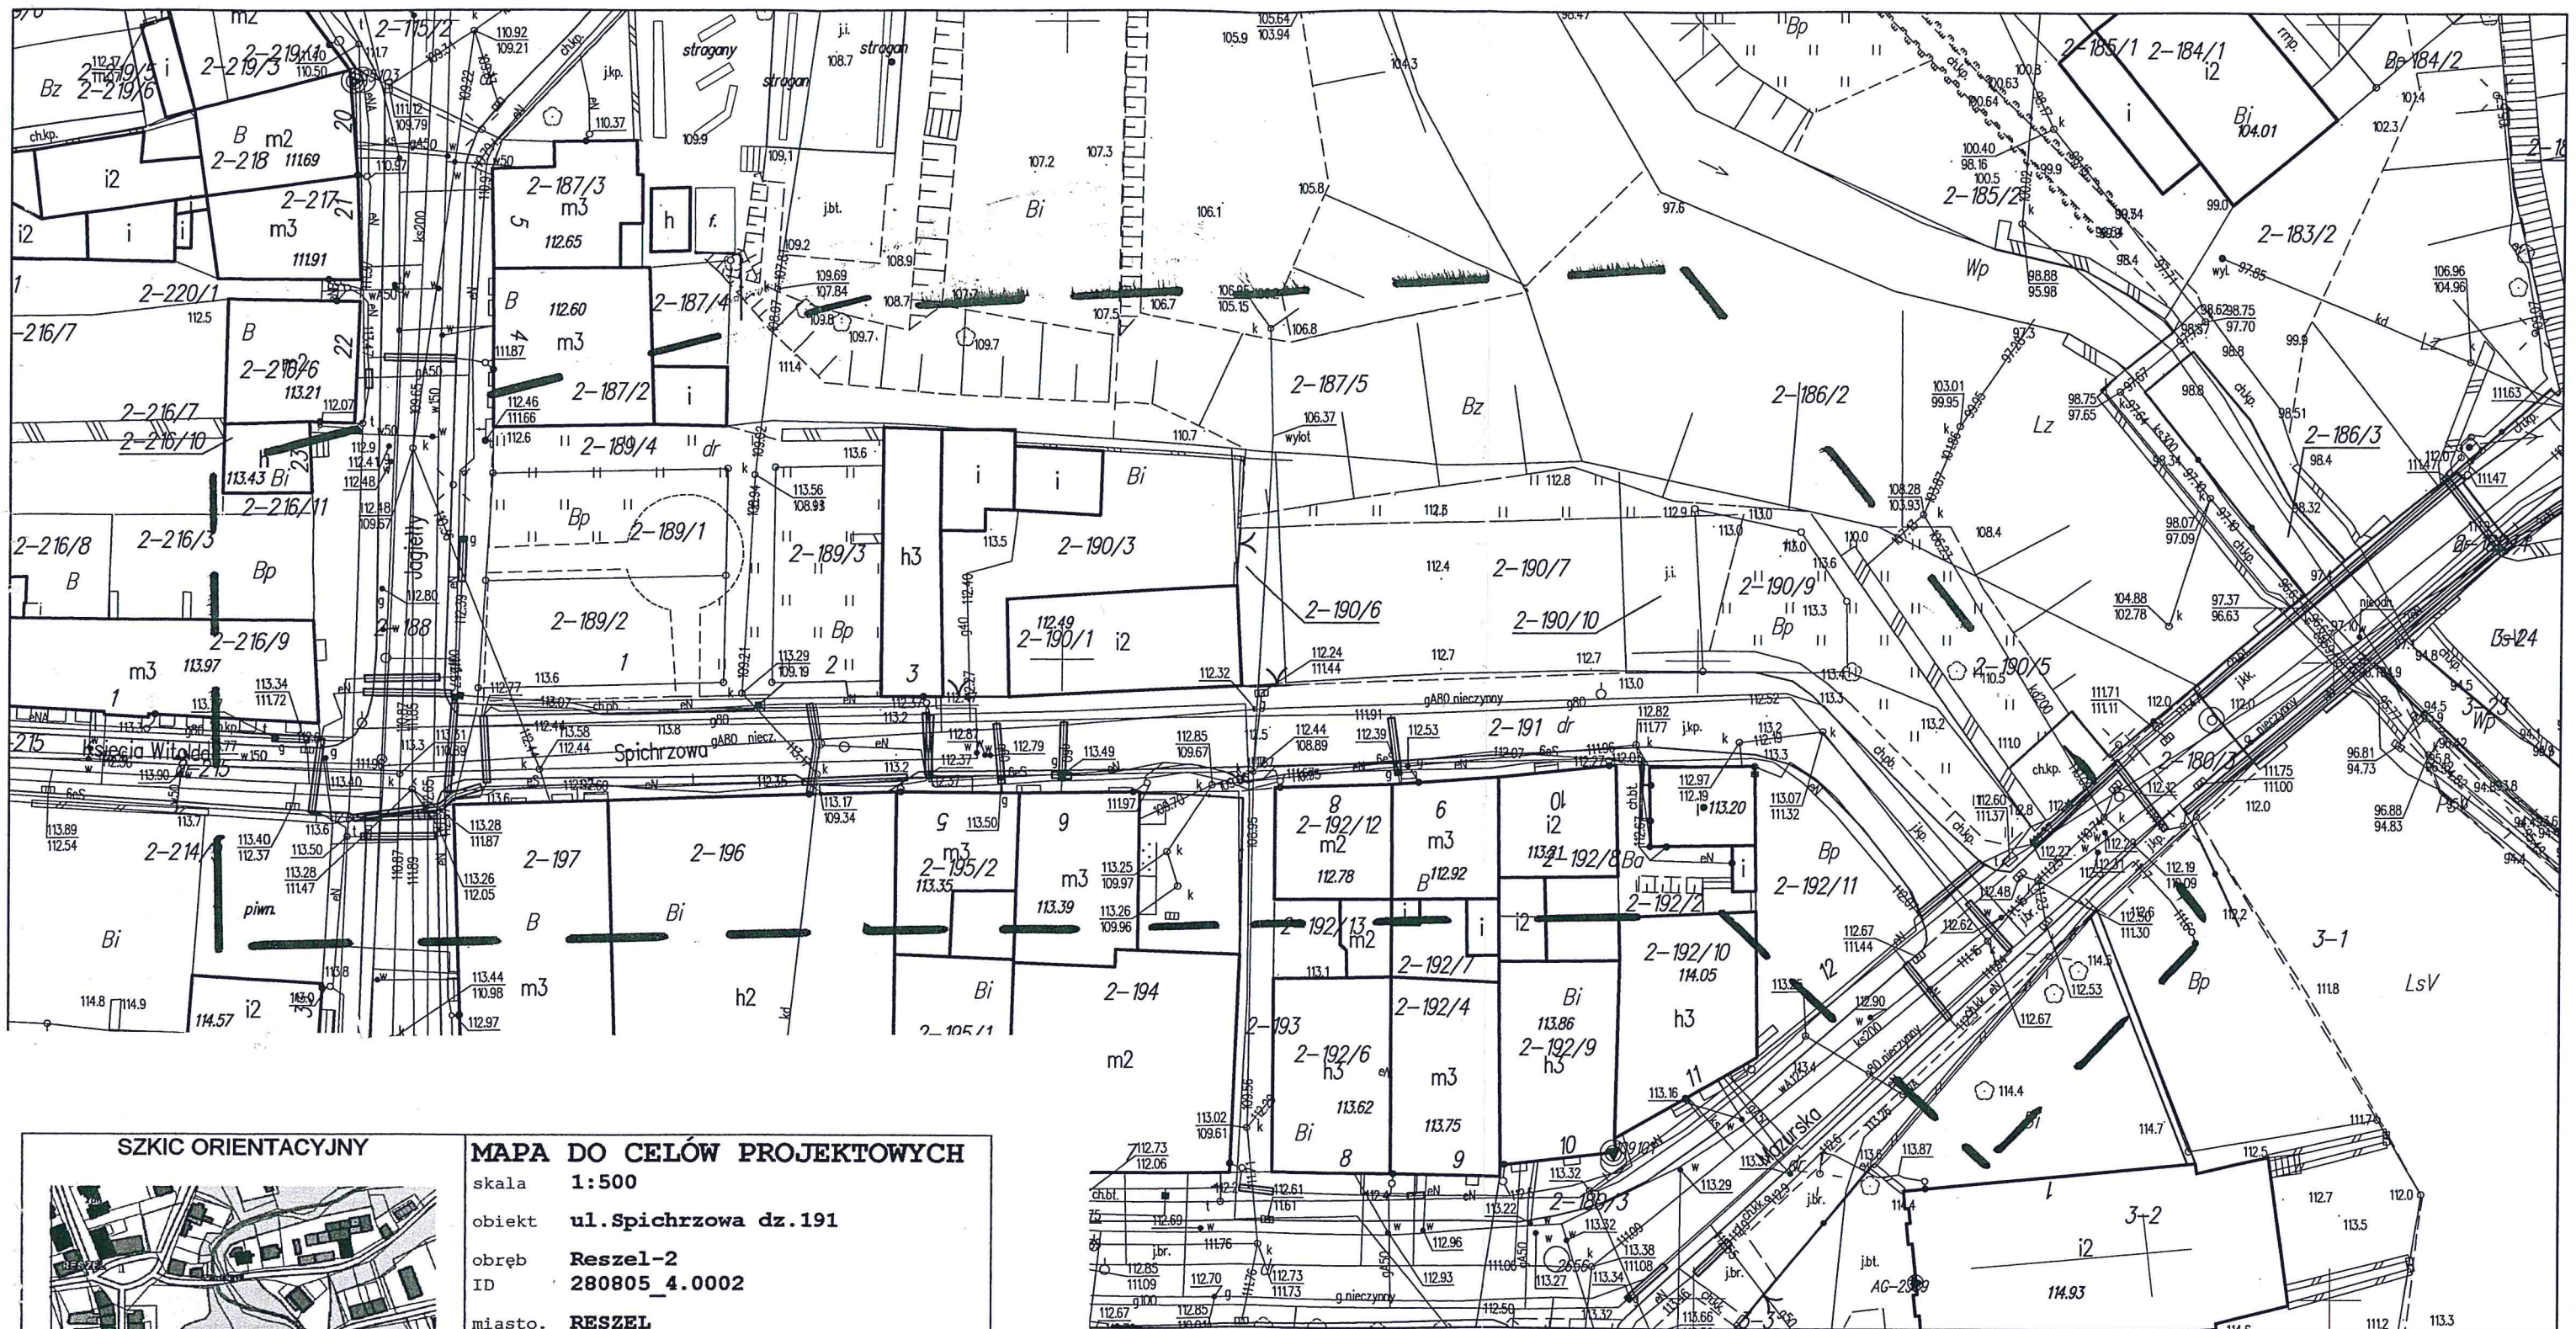

SZKIC ORIENTACYJNY

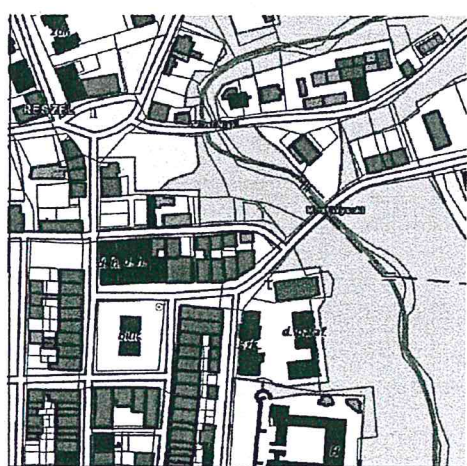

SKALA 1:5000

O Uwaga punkt prawnie chroniony na podst. art. 15 ust.3 ustawy z 17 05 1989 r. Prawo Geodezyjne i Kartograficzne

MAPA DO CELÓW PROJEKTOWYCH

skala 1:500
 obiekt ul. Spichrzowa dz. 191
 obręb Reszel-2
 ID 280805_4.0002
 miasto. RESZEL
 ID 280805_4
 pow. kętrzyński
 woj. warmińsko-mazurskie
 wyk. mgr inż. Marian Józefowicz
 upr. nr 10095
 GKN-O 6640.1.599.2019

układ syt. 2000/7
 układ wys. PL-EVRF2007-NH

Mapa została wykonana bez ustalenia obciążeń służebnościami gruntowymi ujawnionymi w księdze wieczystej.

Nie wyklucza się istnienia w terenie innych nie wykazanych na niniejszej mapie urządzeń podziemnych, które nie były zgłoszone do inwentaryzacji lub o których brak jest informacji w instytucjach branżowych

GEODEZYJNO-KARTOGRAFICZNE
 mgr inż. Marian Józefowicz
 11-400 KĘTRZYN
 ul. Królowej Jadwigi 102A, tel.
 upr. nr 10055; NIP 742-100-72-33

Poniżej znajduje się załącznik do niniejszego dokumentu, który został opracowany w oparciu o geodezyjne i kartograficzne, których rezultaty zawiera operat techniczny wpisany do ewidencji materiałów państwowego zasobu geodezyjnego i kartograficznego.	
Organ prowadzący państwowy zasób geodezyjny i kartograficzny	STAROSTA KĘTRZYŃSKI
Identyfikator ewidencyjny materiału zasobu - operatu technicznego	P.2808.2019.745
Data wpisania operatu technicznego do ewidencji materiałów zasobu	01.10.2019r.
Imię, nazwisko i podpis osoby reprezentującej organ	Z up. STAROSTY Szymon Józefowicz INSPEKTOR w Wydziale Geodezji i Kartografii



Kętrzyn, dn. 2020-06-22

**PROTOKÓŁ NARADY KOORDYNACYJNEJ
NR GKN-O.6630.1.53.2020**

Uzgodnienie: Projekt sieci: wodociągowej z przyłączami, kanalizacji sanitarnej z przyłączami

Lokalizacja obiektu: Miasto Reszel, ul. Spichrzowa; obręb 2, działki nr: 191, 180/3

Wnioskodawca: STREETWISE
Tomasz Rykowski
13-100 Nidzica
Dobrzyń 23

Inwestor: Powiat Kętrzyński
11-400 Kętrzyn
Pl.Grunwaldzki 1

Na podstawie art. 28b pkt. 1, 10 ustawy z dnia 17 maja 1989 r. - Prawo geodezyjne i kartograficzne (Dz.U.2020.276 j.t. z późn. zm.) uczestnicy narady koordynacyjnej przeprowadzonej w formie spotkania zainteresowanych podmiotów w Starostwie Powiatowym w Kętrzym oraz za pomocą środków komunikacji elektronicznej na posiedzeniu w dniu 2020-06-22 :

1. ~~Uzgadniają lokalizację ww sieci uzbrojenia terenu bez uwag *~~
2. Uzgadniają lokalizację ww sieci uzbrojenia terenu z uwzględnieniem uwag zawartych w załącznikach nr 1 *
3. ~~Nie uzgadniają lokalizacji ww sieci uzbrojenia terenu *~~

* niepotrzebne skreślić.

Protokół sporządzono w dwóch jednobrzmiących egzemplarzach, z których jeden otrzymuje wnioskodawca.

Uwagi dodatkowe:

1. Znaki geodezyjne i urządzenia zabezpieczające te znaki podlegają ochronie. W celu zachowania niezmiennego położenia punktów osnowy geodezyjnej roboty ziemne należy wykonywać pod nadzorem przedstawiciela jednostki geodezyjnej obsługującej budowę.
2. W przypadku zniszczenia punktów osnowy geodezyjnej podlegających ochronie inwestor ma obowiązek na własny koszt zlecić uprawnionej jednostce wykonawstwa geodezyjnego uzupełnienie tej osnowy o punkty zniszczone.

Załączniki :

1. Stanowiska uczestników narady koordynacyjnej.
2. Projekt usytuowania sieci uzbrojenia terenu.

Z up. STAROSTY

Mariusz Masiewicz

Przewodniczący Narad Koordynacyjnych
Uzasadniania Dokumentacji Projektowej
Sieci Uzbrojenia Terenu



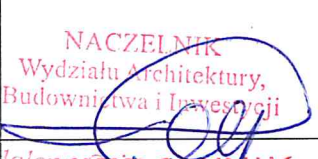

Przewodniczący narady koordynacyjnej

M

Temat: Projekt sieci: wodociągowej z przyłączami, kanalizacji sanitarnej z przyłączami

Lokalizacja: Miasto Reszel, ul. Spichrzowa; obręb 2, działki nr: 191, 180/3

Uczestnicy narady koordynacyjnej nr: GKN-O.6630.1.53.2020 w dniu 2020-06-22

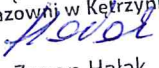Lp.	Nazwa Instytucji / Podmiotu	Stanowisko uczestnika	Imię, nazwisko, podpis uczestnika dnia 2020-06-22
1.	Orange Polska S.A. Techniczna Obsługa Klienta Dział Ewidencji i Zarządzania Danymi o Infrastrukturze Olsztyn	Przedstawiciel Orange Polska S.A. nie uczestniczył w naradzie koordynacyjnej	
2.	ENERGA-OPERATOR SA Oddział w Olsztynie Rejon Dystrybucji w Kętrzynie	Przedstawiciel ENERGI-Operatora SA za pomocą środków komunikacji elektronicznej uzgodnił projekt z uwagami wg załączonego pisma (e-mail)	
3.	Polska Spółka Gazownictwa Sp. z o.o. Oddział Zakład Gazowniczy w Olsztynie Gazownia w Kętrzynie	Uzgodnienie nr 3418/BR/ZTI/2020 z dnia 2020-03-27	ZASTĘPCA KIEROWNIKA Gazowni w Kętrzynie  Zenon Hałak
4.	Urząd Gminy Reszel	Przedstawiciel Urzędu Gminy Reszel za pomocą środków komunikacji elektronicznej uzgodnił projekt bez uwag (e-mail)	
5.	Wielobranżowe Przedsiębiorstwo Komunalne Spółka z o.o.	Przedstawiciel Wielobranżowego Przedsiębiorstwa Komunalnego Spółka z o.o. za pomocą środków komunikacji elektronicznej uzgodnił projekt z uwagami (e-mail)	
6.	EM PLUS sp. z o.o. (dawniej: „Energia” Ewa Chojnowska)	Przedstawiciel EM PLUS sp. z o.o. (dawniej: „Energia” Ewa Chojnowska) za pomocą środków komunikacji elektronicznej uzgodnił projekt bez uwag (e-mail)	
7.	Urząd Marszałkowski Wajewództwa Warmińsko-Mazurskiego	Przedstawiciel Urzędu Marszałkowskiego Województwa Warmińsko-Mazurskiego za pomocą środków komunikacji elektronicznej uzgodnił projekt bez uwag (e-mail)	
8.	Zarząd Dróg Wojewódzkich w Olsztynie Rejon Dróg w Kętrzynie	Przedstawiciel Zarządu Dróg Wojewódzkich w Olsztynie nie uczestniczył w Naradzie koordynacyjnej	
9.	Zarząd Dróg Powiatowych w Kętrzynie	Przedstawiciel Zarządu Dróg Powiatowych w Kętrzynie za pomocą środków komunikacji elektronicznej uzgodnił projekt z uwagami wg załączonego pisma (e-mail)	
10.	Powiatowy Inspektorat Nadzoru Budowlanego w Powiecie Kętrzym	bez uwag	POWIATOWY INSPEKTOR NADZORU BUDOWLANEGO  Małgorzata Powroźnik
11.	Starostwo Powiatowe w Kętrzynie Wydział Architektury, Budownictwa i Inwestycji	bez uwag	NACZELNIK Wydziału Architektury, Budownictwa i Inwestycji  Magdalena Kierownik
12.	Starostwo Powiatowe w Kętrzynie Wydział Geodezji, Kartografii, Katastru i Nieruchomości	bez uwag	KIEROWNIK Powiatowego Biura Dokumentacji Geodezyjnej i Kartograficznej  Mariusz Masiewicz

UZGODNIENIE BRANŻOWE**ENERGA – OPERATOR SA**
Oddział w Olsztynie REJON DYSTRYBUCJI KĘTRZYN
ul. Ogrodowa 17, 11-400 Kętrzyn.**Dokumentacja: Projekt zagospodarowania terenu – projekt budowy wodociągu i kanalizacji sanitarnej z przyłączami, przykanaliki kanalizacji deszczowej w ulicy Spichrzowej w Reszlu. Uzgodnienie nie dotyczy przebudowy ulicy**

Uzgodniono w zakresie kolizji z urządzeniami elektroenergetycznymi z zastrzeżeniami podanymi niżej.

Kętrzyn, dn. 2020-06-18**Nr uzgodnienia 158/2020**~~Projekty branży elektrycznej po opracowaniu przedłożyć do sprawdzenia w RD Kętrzyn~~

ENERGA-OPERATOR SA Oddział w Olsztynie Rejon Dystrybucji w Kętrzynie potwierdza występowanie linii elektroenergetycznych 0,4 kV lub 15 kV na mapie i uzgadnia w/w projekt z następującymi uwagami:

1. Termin rozpoczęcia robót zgłosić z 7-dniowym wyprzedzeniem do Energa-Operator S.A. Rejon Dystrybucji w Kętrzynie Dział Eksploatacji. Do zawiadomienia dołączyć mapę z projektu realizowanego zadania oraz określić: termin wykonania prac, nazwę firmy prowadzącej prace, osoby odpowiedzialne za prowadzenie robót z podaniem nr telefonów.
2. Prace ziemne przy skrzyżowaniach i zbliżeniach z kablami prowadzić ręcznie. Szczegółowe przebiegi tras urządzeń elektroenergetycznych należy ustalić na podstawie przekopów kontrolnych. Miejsca skrzyżowań i zbliżeń do istniejącego kabla zabezpieczyć zgodnie z normami PN 76/E 05125, N SEP-E-004. W przypadku zmian rzędnych wysokościowych terenu objętego uzgadnianym planem zagospodarowania, krzyżujące linie kablowe należy doprowadzić do ułożenia na głębokości zgodnej z normami PN 76/E 05125, N SEP-E-004. Miejsca skrzyżowań zgłosić przed zasypaniem do RD w Kętrzynie ul. Ogrodowa 17 Dział Eksploatacji telefony (89)6121243, (89)6121246. Przebudowę wykonać kosztem i staraniem inwestora.
3. Prace w pobliżu czynnych napowietrznych urządzeń elektroenergetycznych wykonywać:
 - zgodnie z treścią Rozporządzenia Ministra Infrastruktury z dnia 23 czerwca 2003 r. w sprawie informacji dotyczącej bezpieczeństwa i ochrony zdrowia oraz planu bezpieczeństwa i ochrony zdrowia (Dz.U. 2003 nr 120 poz. 1126),
 - zgodnie z treścią Rozporządzenia Ministra Infrastruktury z dnia 6 lutego 2003 r. w sprawie bezpieczeństwa i higieny pracy podczas wykonywania robót budowlanych (Dz.U. 2003 nr 47 poz. 401),
 - Skrzyżowanie i zbliżenie projektowanego obiektu z liniami napowietrznymi rozwiązać zgodnie z PN-E-05100-1, 1998r. i N SEP-E-003.
4. Przy wykonywaniu robót napotkane urządzenia elektroenergetyczne traktować jako czynne (pod napięciem - mogące grozić porażeniem) i zachować warunki bezpieczeństwa.
5. Koszty naprawy i poniesione straty, jak również utracone korzyści przez Rejon Dystrybucji w Kętrzynie, w efekcie uszkodzeń urządzeń elektroenergetycznych podczas wykonawstwa robót pokrywa wykonawca.
6. Inne ustalenia :
 - Prace w pobliżu podziemnych urządzeń elektroenergetycznych poprzedzić przekopami próbnymi celem ustalenia rzeczywistych tras.
 - Skrzyżowania z kablami elektroenergetycznymi wykonywać pod kątami z przedziału 90-60° na prostych odcinkach możliwie w miejscach istniejących rur osłonowych.
 - W miejscach skrzyżowań i zbliżeń projektowanych urządzeń z istniejącymi kablami średniego napięcia 3eSN; zaprojektować i zamontować na kablach rury osłonowe dzielone czerwone o średnicy 160 mm.
 - W miejscach skrzyżowań i zbliżeń projektowanych urządzeń z istniejącymi kablami niskiego napięcia enn; zaprojektować i zamontować na kablach rury osłonowe dzielone niebieskie o średnicy 110 mm (na kablach o przekroju do 4x120 mm²) lub 160 mm (na kablach o przekroju powyżej 4x120 mm²),

ENERGA-OPERATOR SA
Oddział w Olsztynie
Rejon Dystrybucji w Udzbanku Warm.
ul. Bartoszycka 14
11-100 Lidzbark WarmińskiSąd Rejonowy Gdańsk-Północ
VII Wydział Gospodarczy KRS
KRS 0000033455


uzg 158/2020 Str. 1

operator.olsztyn@energa.pl
www.energa-operator.plNIP 583-000-11-90
Regon 190275904-00068Bank Pekao SA, Nr rach.: 19 1240 5598 1111 0000 5024 3792
Kapitał zakładowy/wpłacony: 1 356 110 400 zł

- W obszarze objętym projektem znajdują się obce kable energetyczne. Zachować ostrożność.
- Nie wyklucza się istnienia kabli elektroenergetycznych w innych miejscach niż oznaczono.
- Zakres prac dostosować do możliwości wyłączeń istniejących urządzeń elektroenergetycznych,
- Na czas prowadzenia prac zapewnić dostęp do istniejących urządzeń elektroenergetycznych,
- Prace prowadzone pod, nad lub w pobliżu elektroenergetycznej linii kablowych w odległości mniejszej niż odległość dopuszczalna tj. 50 cm, należy traktować, jako zagrażające bezpieczeństwu i zdrowiu ludzi.
- W celu założenia rur osłonowych na kablach średniego napięcia, należy te kable bezwzględnie wyłączyć spod napięcia, co wymaga oddzielnego zgłoszenia w formie pisemnej (min. 14 dni wcześniej) do RD Kętrzyn.
- Rury ochronne dzielone w miejscach skrzyżowań z urządzeniami elektroenergetycznymi należy bezwzględnie namierzyć i zinwentaryzować geodezyjnie powykonawczo.

Uzgodnienie ważne jest 3 lata , integralną częścią uzgodnienia jest załącznik graficzny.

Inżynier
ds. Dokumentacji Energetycznej
Jerzy Kuca

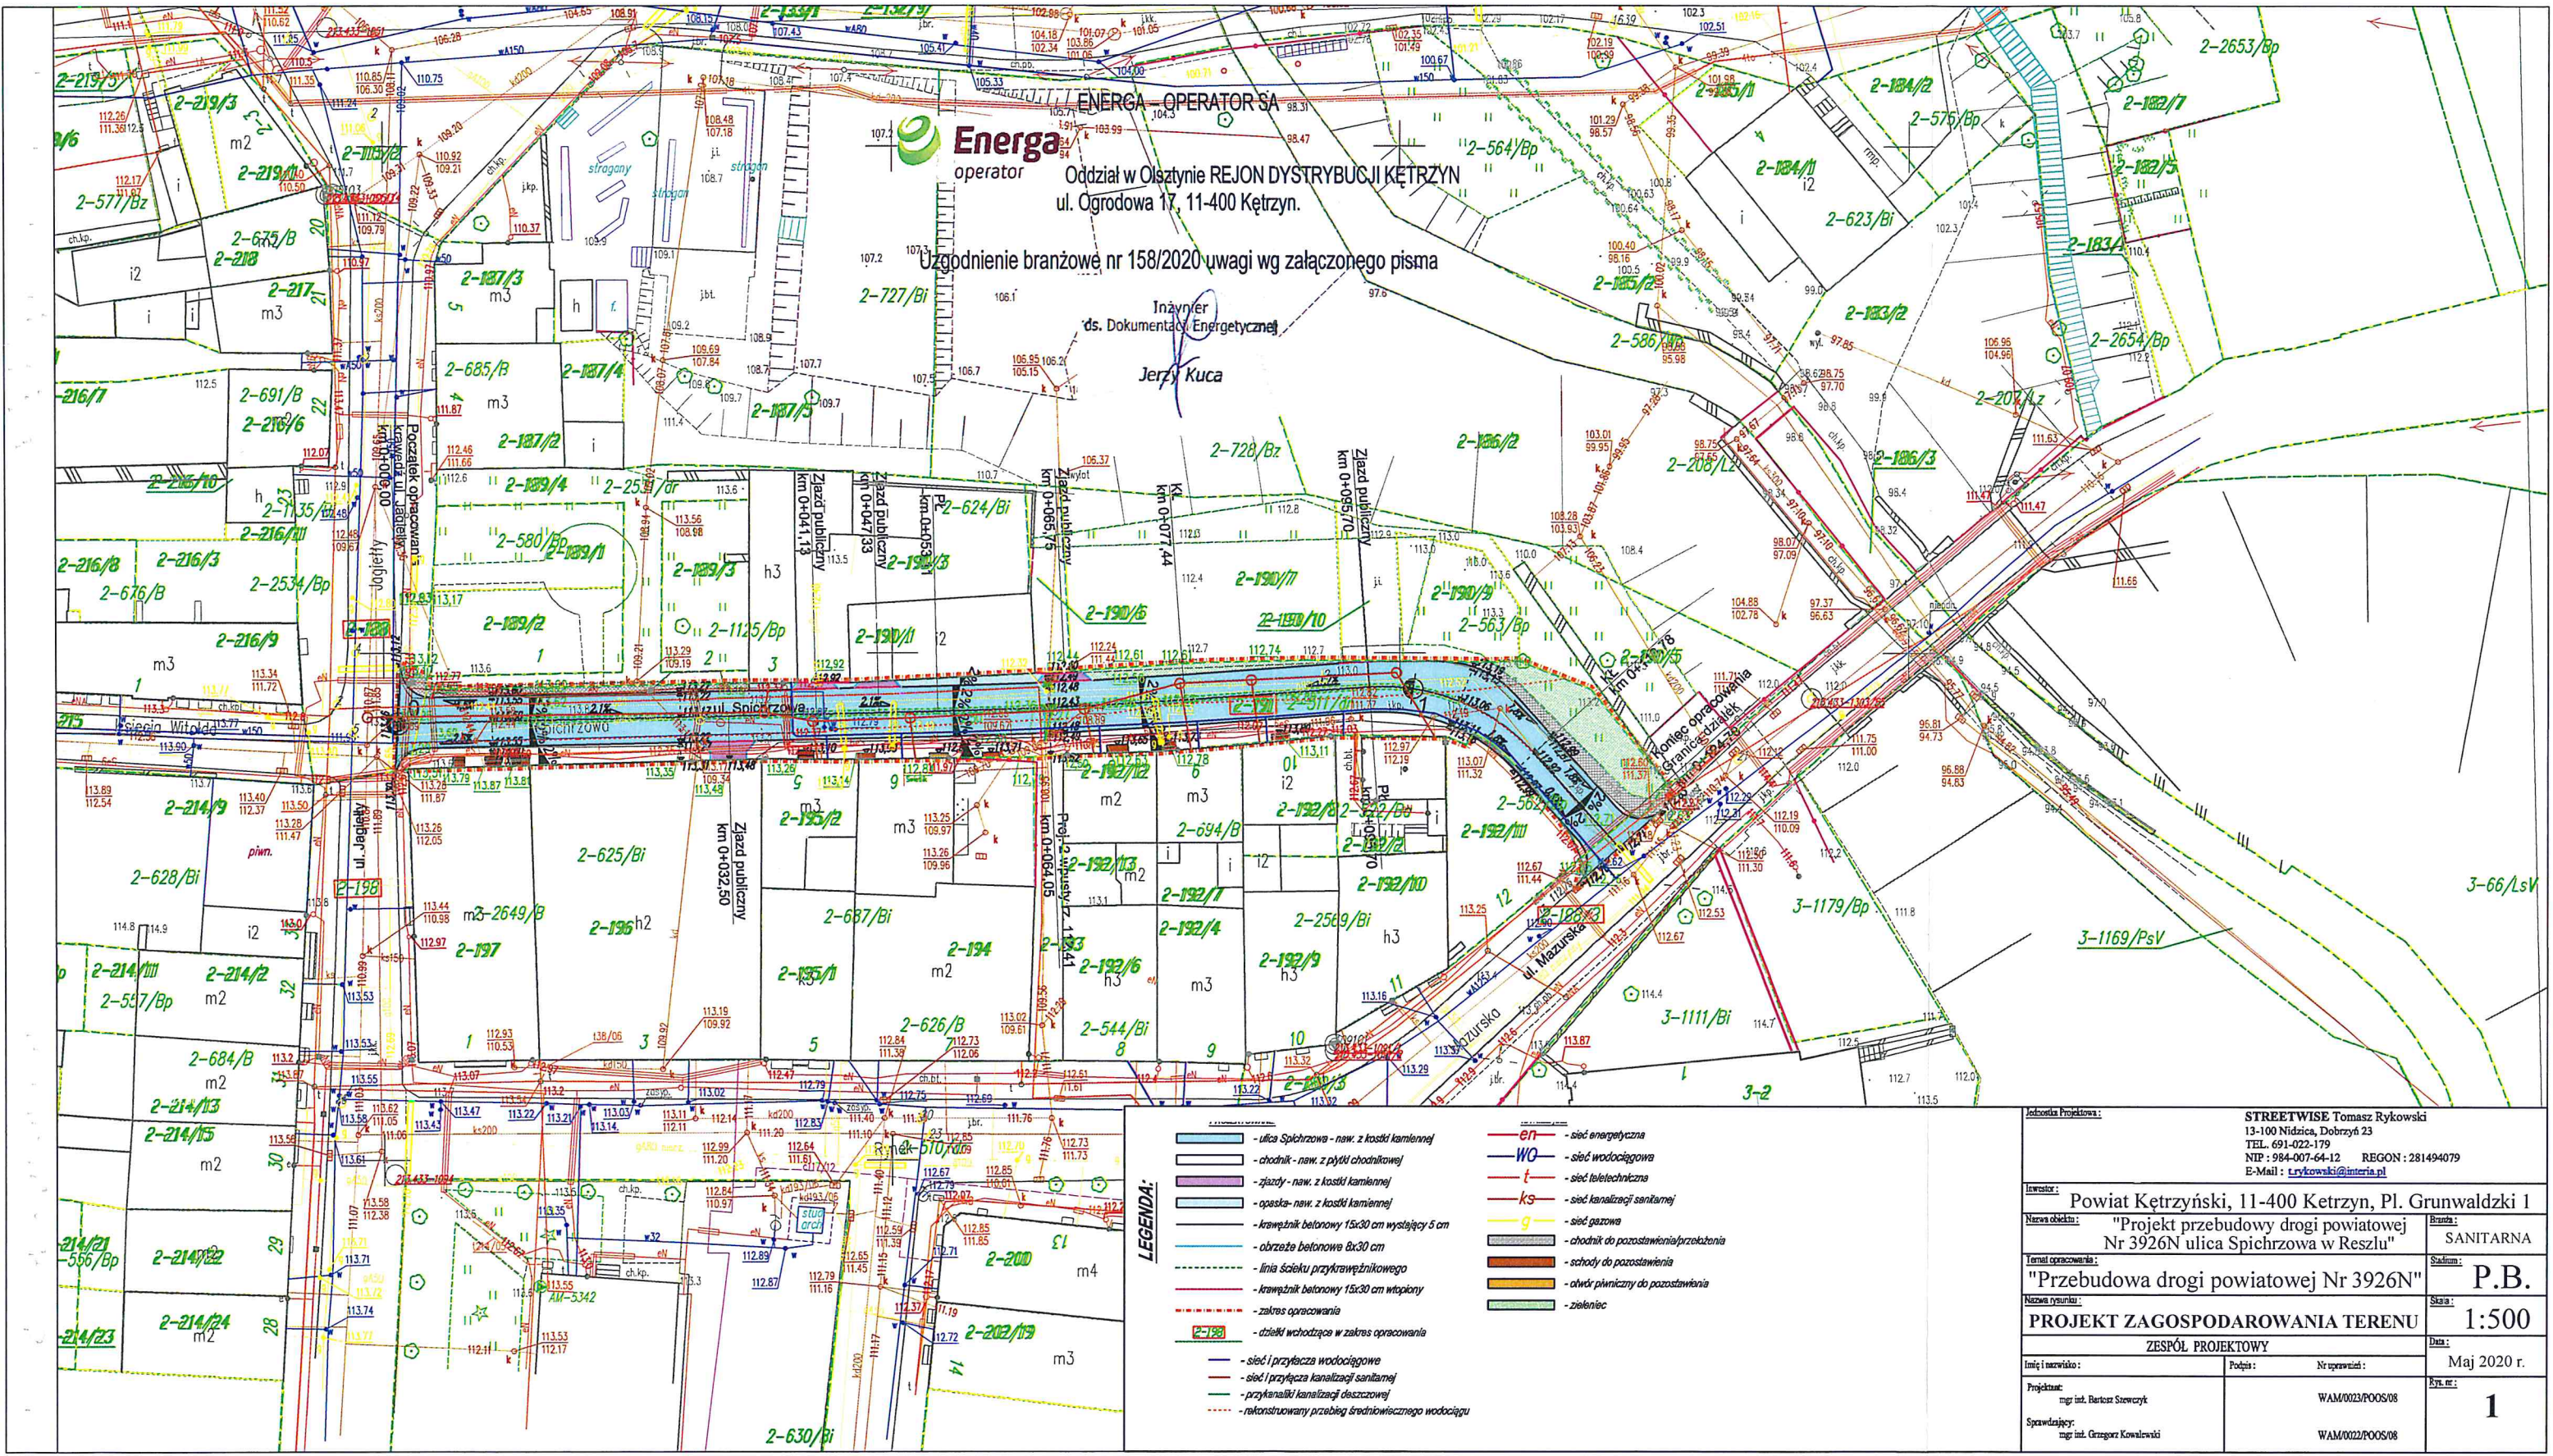

Energa
operator
Oddział w Olsztynie REJON DYSTRYBUCJI KĘTRZYN
ul. Ogrodowa 17, 11-400 Kętrzyn.

Uzgodnienie branżowe nr 158/2020 uwagi wg załączonego pisma

Inżynier
ds. Dokumentacji Energetycznej
Jerzy Kuca

LEGENDA:

- ulica Spichrzowa - naw. z kostki kamiennej
- chodnik - naw. z płytek chodnikowej
- zjazd - naw. z kostki kamiennej
- opaska - naw. z kostki kamiennej
- krawężnik betonowy 15x30 cm wystający 5 cm
- obrzeże betonowe 8x30 cm
- linia ścieku przykrawężnikowego
- krawężnik betonowy 15x30 cm wtopiony
- zakres opracowania
- działki wchodzące w zakres opracowania
- sieć przyłącza wodociągowa
- sieć przyłącza kanalizacji sanitarnej
- przykanalik kanalizacji deszczowej
- rekonstruowany przebieg średnicowego wodociągu

- en - sieć energetyczna
- WO - sieć wodociągowa
- t - sieć telefoniczna
- ks - sieć kanalizacji sanitarnej
- g - sieć gazowa
- chodnik do pozostawienia/przekształcenia
- schody do pozostawienia
- okładziny do pozostawienia
- zieleniec

Jednostka Projektowa:		STREETWISE Tomasz Rykowski 13-100 Nidzica, Dobrzyń 23 TEL. 691-022-179 NIP: 984-007-64-12 REGON: 281494079 E-Mail: t.rykowski@interia.pl	
Inwestor:	Powiat Kętrzyński, 11-400 Kętrzyn, Pl. Grunwaldzki 1	Pracownia:	SANITARNA
Nazwa obiektu:	"Projekt przebudowy drogi powiatowej Nr 3926N ulica Spichrzowa w Reszlu"	Stan:	P.B.
Temat opracowania:	"Przebudowa drogi powiatowej Nr 3926N"	Skala:	1:500
Nazwa rysunku:	PROJEKT ZAGOSPODAROWANIA TERENU	Data:	Maj 2020 r.
ZESPÓŁ PROJEKTOWY			
Imię i nazwisko:	Projektant:	Nr uprawnień:	WAM/0023/POOS/08
Projektant:	mgr inż. Bartosz Stępczyk	WAM/0023/POOS/08	
Sprawdzący:	mgr inż. Grzegorz Kowalewski	WAM/0023/POOS/08	
Rysunek nr:	1		

Temat: RE: Narada koordynacyjna 22.06.2020
Nadawca: <drogi@ugreszel.pl>
Data: 22.06.2020, 11:12
Adresat: "Mariusz Masiewicz" <mariusz.masiewicz@starostwo.ketrzyn.pl>

Dotyczy sprawy znak: GKN.O.6630.1.53.2020. W załączeniu uzgadniam projekt zagospodarowania terenu „Przebudowa drogi powiatowej nr 3926N ulica Spichrzowa w Reszlu” – bez uwag.

From: Mariusz Masiewicz <mariusz.masiewicz@starostwo.ketrzyn.pl>
Sent: Tuesday, June 16, 2020 2:26 PM
To: Kuca Jerzy <jerzy.kuca@energa.pl>; Batko Mariusz <mariusz.batko@energa.pl>
Subject: Narada koordynacyjna 22.06.2020
Importance: High

Dzień dobry

Przesyłam w załączeniu poprawiony projekt do wniosku GKN-O.6630.1.53.2020

Mariusz Masiewicz

Mariusz Masiewicz
Kierownik PODGK



**STAROSTWO
POWIATOWE
W KĘTRZYNIE**

**WYDZIAŁ GEODEZJI, KARTOGRAFII,
KATASTRU I NIERUCHOMOŚCI**
PL. GRUNWALDZKI 1 • 11-400 KĘTRZYN
TEL. 89 751 75 00 • FAX 89 751 24 01
STAROSTWO@STAROSTWO.KETRZYN.PL
WWW.STAROSTWO.KETRZYN.PL

Tel.: + 48 89 751-17-25, fax: +48 89 751-17-53
e-mail: Mariusz.Masiewicz@starostwo.ketrzyn.pl
Powiat Kętrzyński 11-400 Kętrzyn Pl. Grunwaldzki 1
Tel.: +48 89 751-75-00; fax +48 89 751-24-01; NIP 742-18-42-131; REGON 510742451

"Administratorem danych osobowych jest Starosta Kętrzyński z siedzibą w Starostwie Powiatowym w Kętrzynie przy Placu Grunwaldzkim 1 w Kętrzynie (11-400).

Dane zawarte w przesłanym przez Panią/Pana mailu będą przetwarzane w celu udzielenia odpowiedzi na przesłaną wiadomość mailową. Szczegółowe informacje na temat ochrony danych osobowych uzyskują Państwo pod adresem strony internetowej <http://starostwo.ketrzyn.pl> oraz w siedzibie administratora.

Treść tej wiadomości, wraz z ewentualnymi załącznikami, zawiera informacje przeznaczone tylko dla wymienianego w niej adresata i może zawierać informacje, które są poufne oraz prawnie chronione. Jeżeli nie są Państwo jej adresatem, bądź otrzymali ją przez pomyłkę należy: powiadomić niezwłocznie nadawcę poprzez odesłanie zwrotnej odpowiedzi na tą wiadomość w całości, nie ujawniać, nie rozpowszechniać, nie powielać i nie używać jej w jakikolwiek sposób w całości lub w części w jakiegokolwiek formie."

Temat: Uzgodnienie projektu

Nadawca: i.subocz@wpkreszel.pl

Data: 19.06.2020, 09:46

Adresat: mariusz.masiewicz@starostwo.ketrzyn.pl

WPK Sp. z o.o. w Reszlu uzgadnia projekt objęty naradą koordynacyjną znak GKN-0.6630.1.53.2020 pn Projekt sieci wodociągowej z przyłączami, kanalizacji sanitarnej z przyłączami i kanalizacji deszczowej przy ul.Spichrzowej w Reszlu, działki nr 191 i 180/3 z następującymi uwagami:

1.Termin rozpoczęcia prac zgłosić Wielobranżowemu Przedsiębiorstwu Komunalnemu Sp. z o.o. z 7-dniowym wyprzedzeniem.

2.Niezinwentaryzowane przewody należy traktować jako czynne.

3.W obrębie kolizji prowadzić prace ziemne ręcznie.

4.W przypadku uszkodzenia infrastruktury wodociągowej i kanalizacyjnej kosztami naprawy zostanie obciążony wykonawca .

Iwona Fafińska - Subocz WPK Sp. z o.o. w Reszlu.

Temat: RE: Narada koordynacyjna 22.06.2020
Nadawca: Leszek Darmofał <fuldarmofal@gmail.com>
Data: 17.06.2020, 11:00
Adresat: "'Mariusz Masiewicz'" <mariusz.masiewicz@starostwo.ketrzyn.pl>

Dzień dobry,

W rejonie którego dotyczy niżej podany projekt, EM PLUS SP. Z O. O., nie posiada sieci ciepłowniczej, w związku z tym projekt o numerze:

- 1. **GKN - 0.6630.1.52.2020** - Uzgadniam bez uwag.
- 2. **GKN - 0.6630.1.53.2020** - Uzgadniam bez uwag.

Pozdrawiam,
Leszek Darmofał
EM PLUS Sp. z o. o.
Tel. 534436070

From: Mariusz Masiewicz [mailto:mariusz.masiewicz@starostwo.ketrzyn.pl]
Sent: Monday, June 15, 2020 3:46 PM
To: Darmofał Leszek; Chojnowska Ewa
Subject: Narada koordynacyjna 22.06.2020
Importance: High

Dzień dobry


Przesyłam w załączniku skany zawiadomień o naradzie koordynacyjnej oraz projekty.

Pozdrawiam

Mariusz Masiewicz

--

Mariusz Masiewicz
Kierownik PODGK

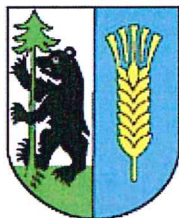

**STAROSTWO
POWIATOWE
W KĘTRZYNIE**

**WYDZIAŁ GEODEZJI, KARTOGRAFII,
KATASTRU I NIERUCHOMOŚCI**
PL. GRUNWALDZKI 1 • 11-400 KĘTRZYN
TEL. 89 751 75 00 • FAX 89 751 24 01
STAROSTWO@STAROSTWO.KETRZYN.PL
WWW.STAROSTWO.KETRZYN.PL

Tel.: + 48 89 751-17-25, fax: +48 89 751-17-53

e-mail: Mariusz.Masiewicz@starostwo.ketrzyn.pl

Powiat Kętrzyński 11-400 Kętrzyn Pl. Grunwaldzki 1

Tel.: +48 89 751-75-00; fax +48 89 751-24-01; NIP 742-18-42-131; REGON 510742451

"Administratorem danych osobowych jest Starosta Kętrzyński z siedzibą w Starostwie Powiatowym w Kętrzynie przy Placu Grunwaldzkim 1 w Kętrzynie (11-400).

Dane zawarte w przesłanym przez Panią/Pana mailu będą przetwarzane w celu udzielenia odpowiedzi na przesłaną wiadomość mailową. Szczegółowe informacje na temat ochrony danych osobowych uzyskują Państwo pod adresem strony internetowej <http://starostwo.ketrzyn.pl> oraz w siedzibie administratora.

Treść tej wiadomości, wraz z ewentualnymi załącznikami, zawiera informacje przeznaczone tylko dla wymienianego w niej adresata i może zawierać informacje, które są poufne oraz prawnie chronione. Jeżeli nie są Państwo jej adresatem, bądź otrzymali ją przez pomyłkę należy: powiadomić niezwłocznie nadawcę poprzez odesłanie zwrotnej odpowiedzi na tą wiadomość w całości, nie ujawniać, nie rozpowszechniać, nie powielać i nie używać jej w jakikolwiek sposób w całości lub w części w jakiegokolwiek formie."

Temat: FW: Narada koordynacyjna 22.06.2020
Nadawca: "Zbigniew Czarnota" <zbigniew.czarnota@uwm.edu.pl>
Data: 16.06.2020, 07:01
Adresat: "'Mariusz Masiewicz'" <mariusz.masiewicz@starostwo.ketrzyn.pl>

Dzień dobry,
Uzgodniono bez uwag

Pozdrawiam
Zbigniew Czarnota
Uniwersytet Warmińsko-Mazurski

From: Mariusz Masiewicz [mailto:mariusz.masiewicz@starostwo.ketrzyn.pl]
Sent: Monday, June 15, 2020 3:42 PM
To: Urząd Marszałkowski <operator@warmia.mazury.pl>; UWM OLMAN <uzgodnienia.sspw@man.olsztyn.pl>
Subject: Narada koordynacyjna 22.06.2020
Importance: High

Mariusz Masiewicz
Kierownik PODGK



**STAROSTWO
POWIATOWE
W KĘTRZYNIE**

**WYDZIAŁ GEODEZJI, KARTOGRAFII,
KATASTRU I NIERUCHOMOŚCI**
PL. GRUNWALDZKI 1 • 11-400 KĘTRZYN
TEL. 89 751 75 00 • FAX 89 751 24 01
STAROSTWO@STAROSTWO.KETRZYN.PL
WWW.STAROSTWO.KETRZYN.PL

Tel.: + 48 89 751-17-25, fax: +48 89 751-17-53
e-mail: Mariusz.Masiewicz@starostwo.ketrzyn.pl
Powiat Kętrzyński 11-400 Kętrzyn Pl. Grunwaldzki 1
Tel.: +48 89 751-75-00; fax +48 89 751-24-01; NIP 742-18-42-131; REGON 510742451

"Administratorem danych osobowych jest Starosta Kętrzyński z siedzibą w Starostwie Powiatowym w Kętrzynie przy Placu Grunwaldzkim 1 w Kętrzynie (11-400)."

Dane zawarte w przesłanym przez Panią/Pana mailu będą przetwarzane w celu udzielenia odpowiedzi na przesłaną wiadomość mailową. Szczegółowe informacje na temat ochrony danych osobowych uzyskują Państwo pod adresem strony internetowej <http://starostwo.ketrzyn.pl> oraz w siedzibie administratora.

Treść tej wiadomości, wraz z ewentualnymi załącznikami, zawiera informacje przeznaczone tylko dla wymienianego w niej adresata i może zawierać informacje, które są poufne oraz prawnie chronione. Jeżeli nie są Państwo jej adresatem, bądź otrzymali ją przez pomyłkę należy: powiadomić niezwłocznie nadawcę poprzez odesłanie zwrotnej odpowiedzi na tą wiadomość w całości, nie ujawniać, nie rozpowszechniać, nie powielać i nie używać jej w jakikolwiek sposób w całości lub w części w jakiegokolwiek formie."

Mariusz Masiewicz <Mariusz.Masiewicz@starostwo.ketrzyn.pl>

Kierownik PODGiK
Wydział Geodezji, Kartografii, Katastru i Nieruchomości
Starostwo Powiatowe w Kętrzynie

— Załączniki: —	
GKN-O.6630.1.53.2020 - projekt.pdf	991 KB
GKN-O.6630.1.53.2020.pdf	257 KB
GKN-O.6630.1.54.2020 - projekt rys. 1.pdf	2,5 MB
GKN-O.6630.1.54.2020 - projekt rys. 2.pdf	2,8 MB
GKN-O.6630.1.54.2020 - projekt rys. 3.pdf	2,5 MB
GKN-O.6630.1.54.2020.pdf	255 KB
GKN-O.6630.1.51.2020 - projekt rys. 1.pdf	838 KB
GKN-O.6630.1.51.2020 - projekt rys. 2.pdf	671 KB
GKN-O.6630.1.51.2020.pdf	250 KB
GKN-O.6630.1.52.2020 - projekt.pdf	374 KB
GKN-O.6630.1.52.2020.pdf	244 KB
mariusz_masiewicz.vcf	1,2 KB

Kętrzyn, dnia 22.06.2020r.

/dotyczy narady koordynacyjnej w dn. 22.06.2020r.

ZDP w Kętrzynie przesyła uzgodnienia do omawianych na naradzie spraw:

- | | | |
|-------------------------|--------------|-----------------------------|
| 1. GKN-O.6630.1.51.2020 | - m. Korsze | - zgodnie z wydaną decyzją. |
| 2. GKN-O.6630.1.52.2020 | - m. Leginy | - zgodnie z wydaną decyzją. |
| 3. GKN-O.6630.1.53.2020 | - m. Reszel | - zgodnie z wydaną decyzją. |
| 4. GKN-O.6630.1.54.2020 | - m. Kętrzyn | - bez uwag. |

DYREKTOR
ZARZĄDU DRÓG POWIATOWYCH
w Kętrzynie
Marcin Koltonowski