
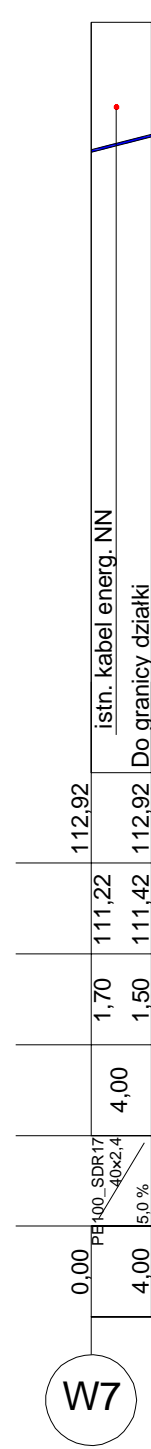
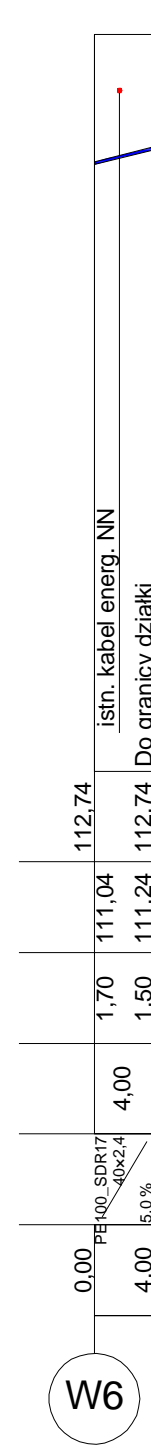
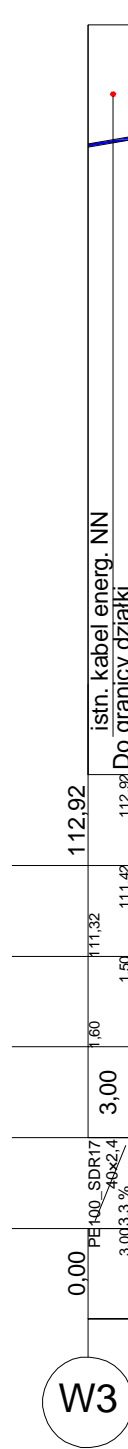
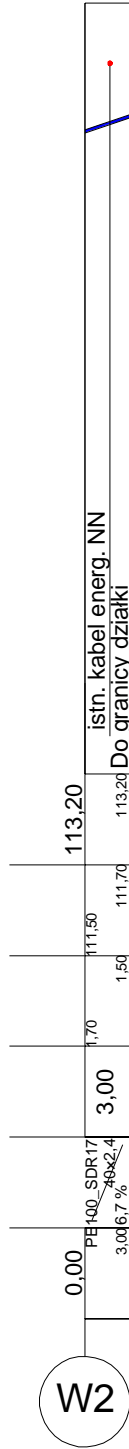
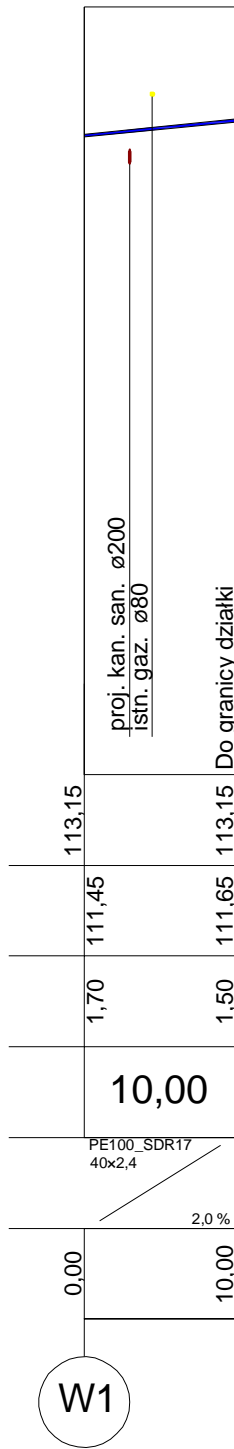
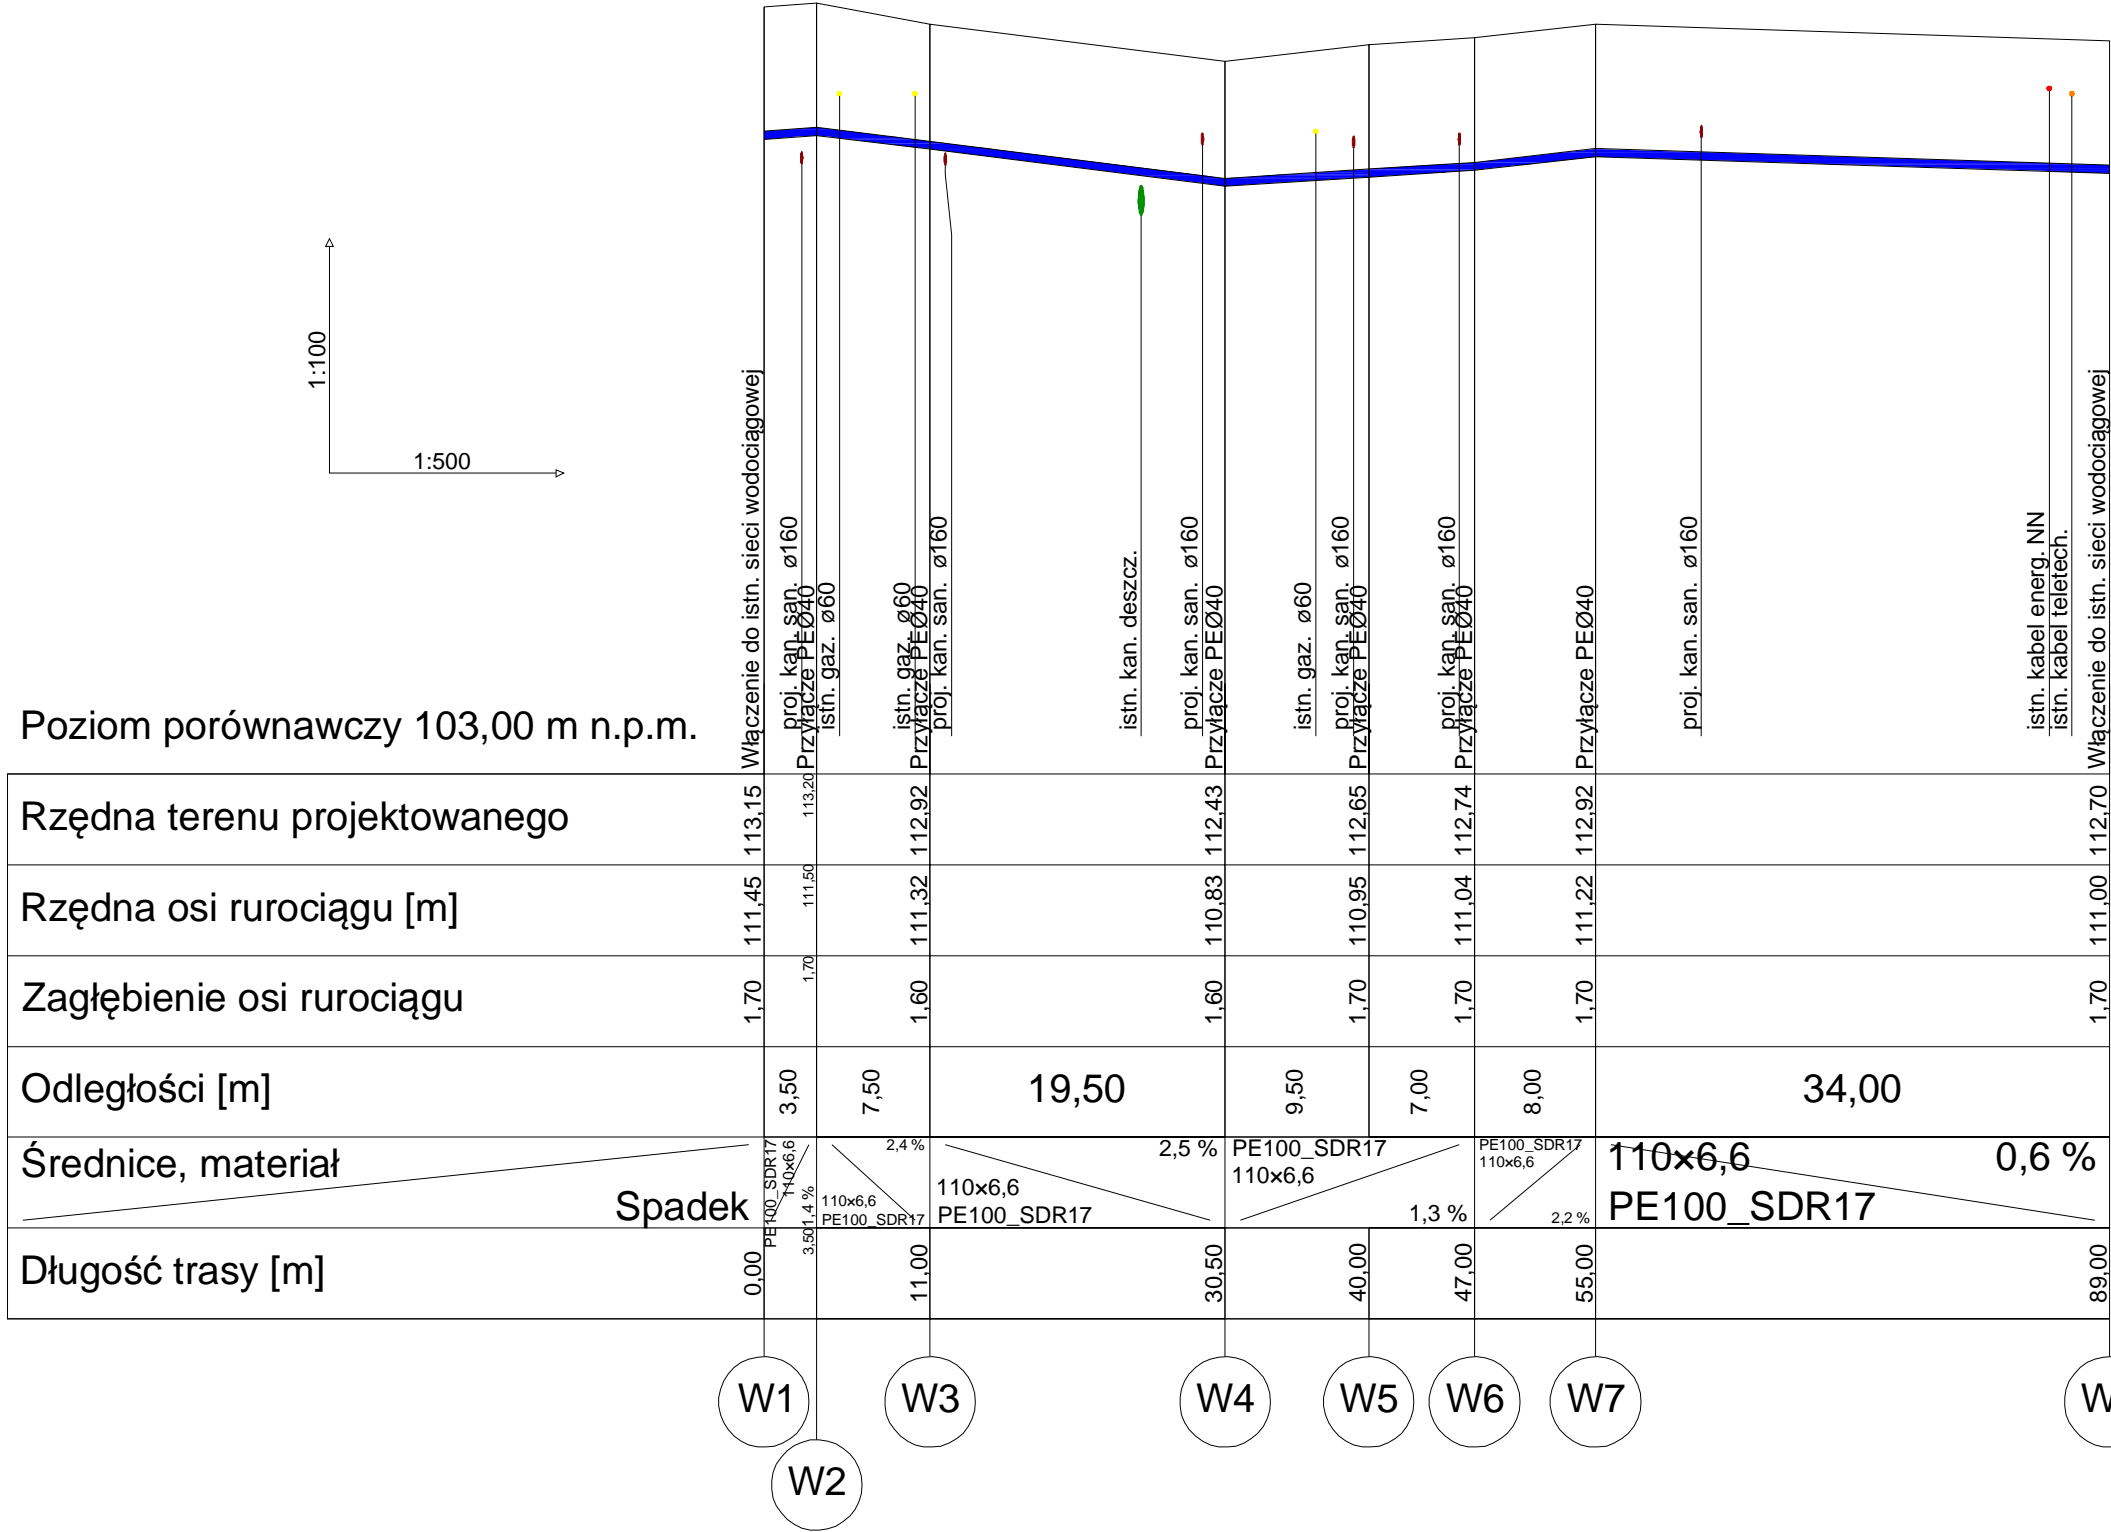


Poziom porównawczy 103,00 m n.p.m.

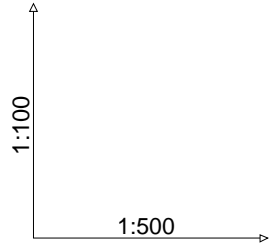

Jednostka Projektowa :			STREETWISE Tomasz Rykowski 13-100 Nidzica, Dobrzyń 23 TEL. 691-022-179 NIP : 984-007-64-12 REGON : 281494079 E-Mail : t.rykowski@interia.pl		
Inwestor :			Powiat Kętrzyński, 11-400 Ketrzyn, Pl. Grunwaldzki 1		
Nazwa obiektu :			"Projekt przebudowy drogi powiatowej Nr 3926N ulica Spichrzowa w Reszlu"		Branża : SANITARNA
Temat opracowania :			"Przebudowa drogi powiatowej Nr 3926N"		Stadium : P.B.
Nazwa rysunku :			PROFIL SIECI WODOCIĄGOWEJ		Skala : 1:100/500
Imię i nazwisko :			ZESPÓŁ PROJEKTOWY		Data : Maj 2020 r.
Projektant: mgr inż. Bartosz Szewczyk		Podpis : Nr uprawnień : WAM/0023/POOS/08		Rys. nr : 2	
Sprawdzający: mgr inż. Grzegorz Kowalewski		WAM/0022/POOS/08			