



SZCZEGÓŁ NR 3

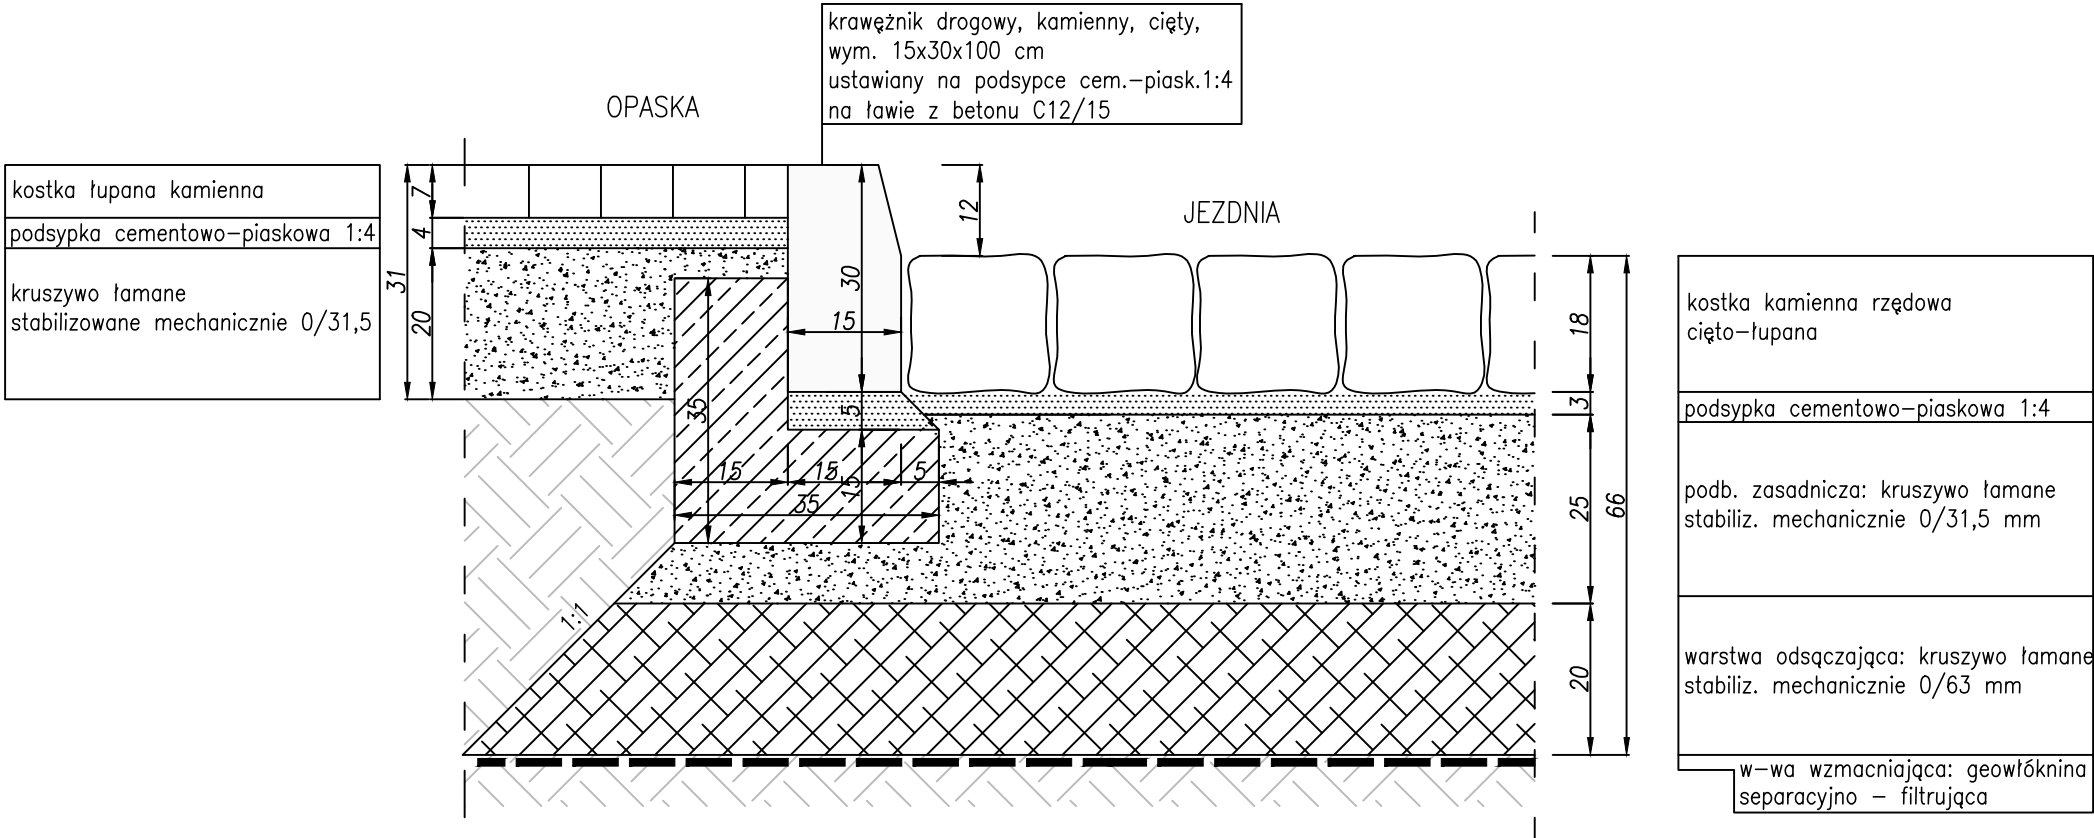

SZCZEGÓŁ NR 4

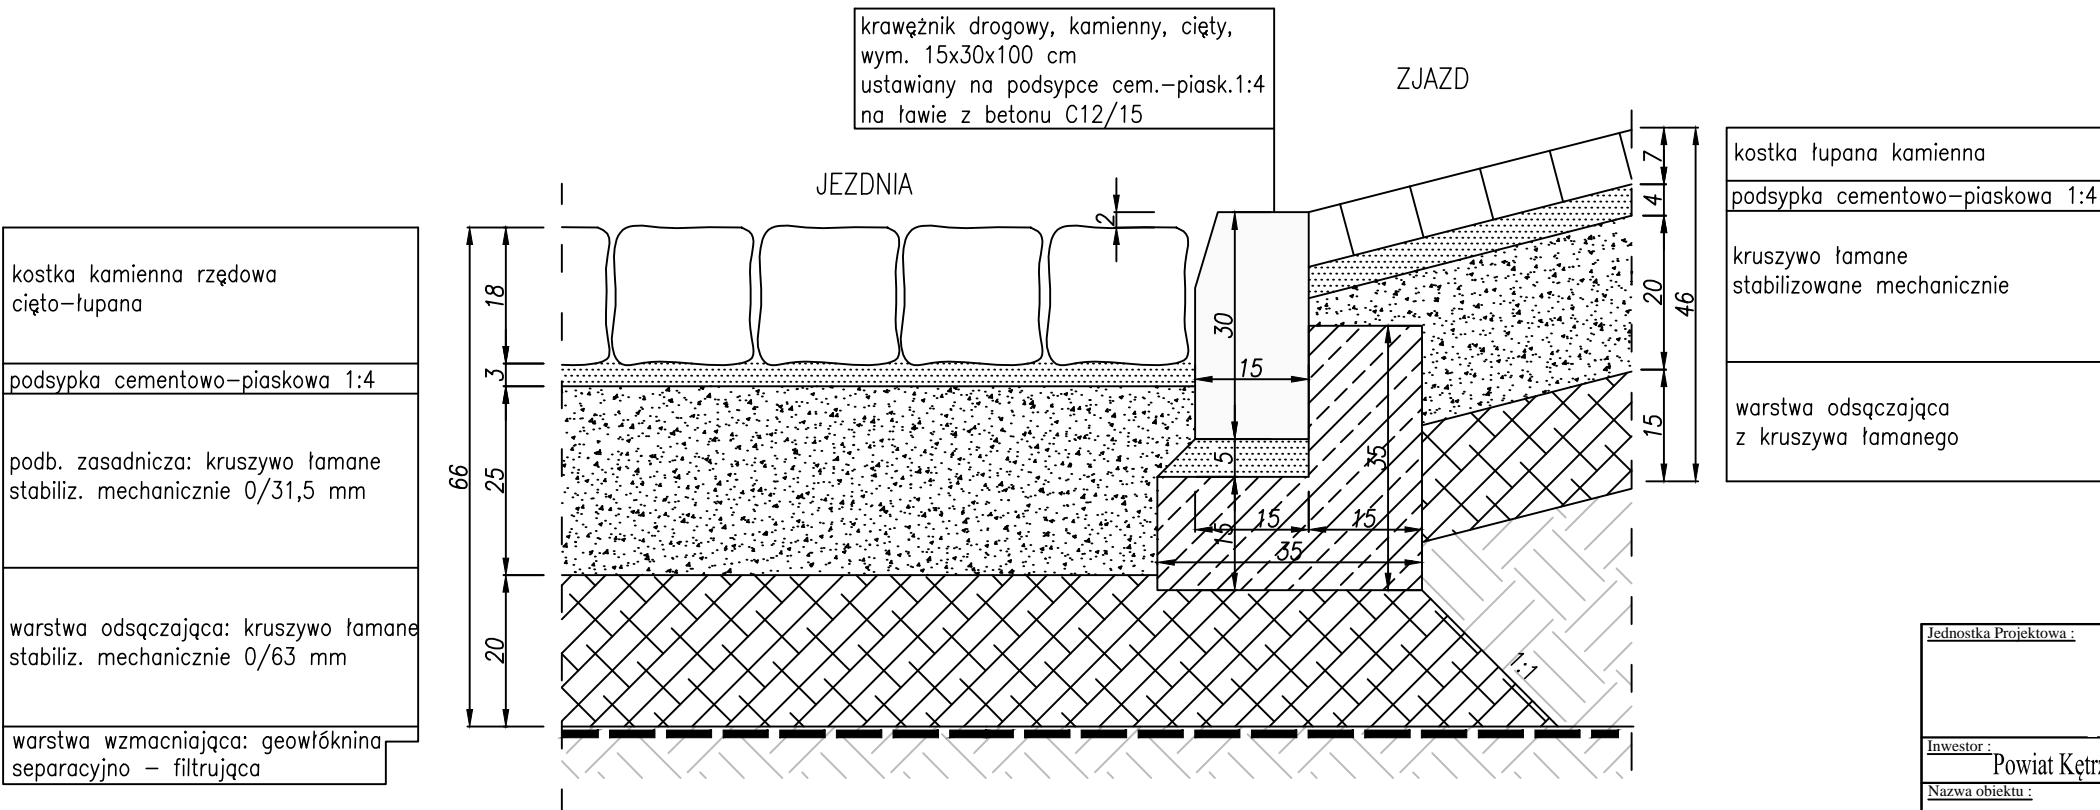

Jednostka Projektowa :		STREETWISE Tomasz Rykowski 13-100 Nidzica, Dobrzyń 23 TEL. 691-022-179 NIP : 984-007-64-12    REGON : 281494079 E-Mail : <a href="mailto:t.rykowski@interia.pl">t.rykowski@interia.pl</a>	
Inwestor :		Powiat Kętrzyński, 11-400 Ketrzyn, Pl. Grunwaldzki 1	
Nazwa obiektu :		"Projekt przebudowy drogi powiatowej Nr 3926N ulica Spichrzowa w Reszlu"	Branża : DROGOWA
Temat opracowania :		"Przebudowa drogi powiatowej Nr 3926N"	Stadium : P.B.
Nazwa rysunku :		SZCZEGÓŁY KONSTRUKCYJNE	Skala : 1:10
		ZESPÓŁ PROJEKTOWY	
Imię i nazwisko :		Podpis :	Nr uprawnień : CZERWIEC 2020
Projektant: inż. Maria Mikołajczyk		MAZ/0197/POD/16	
Współpraca: inż. Tomasz Rykowski		Rys. nr : 6	