
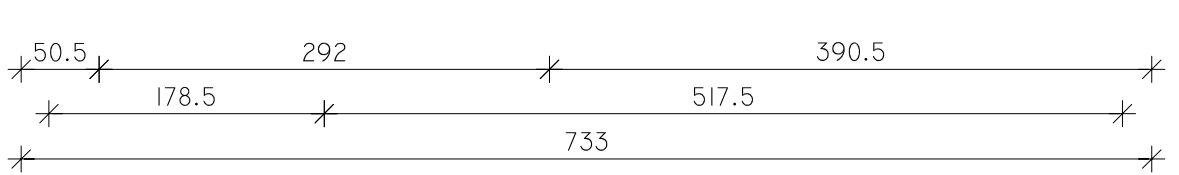


BUDYNEK OCZYSZCZANIA MECHANICZNEGO OB. "A" RZUT PRZYZIEMIA

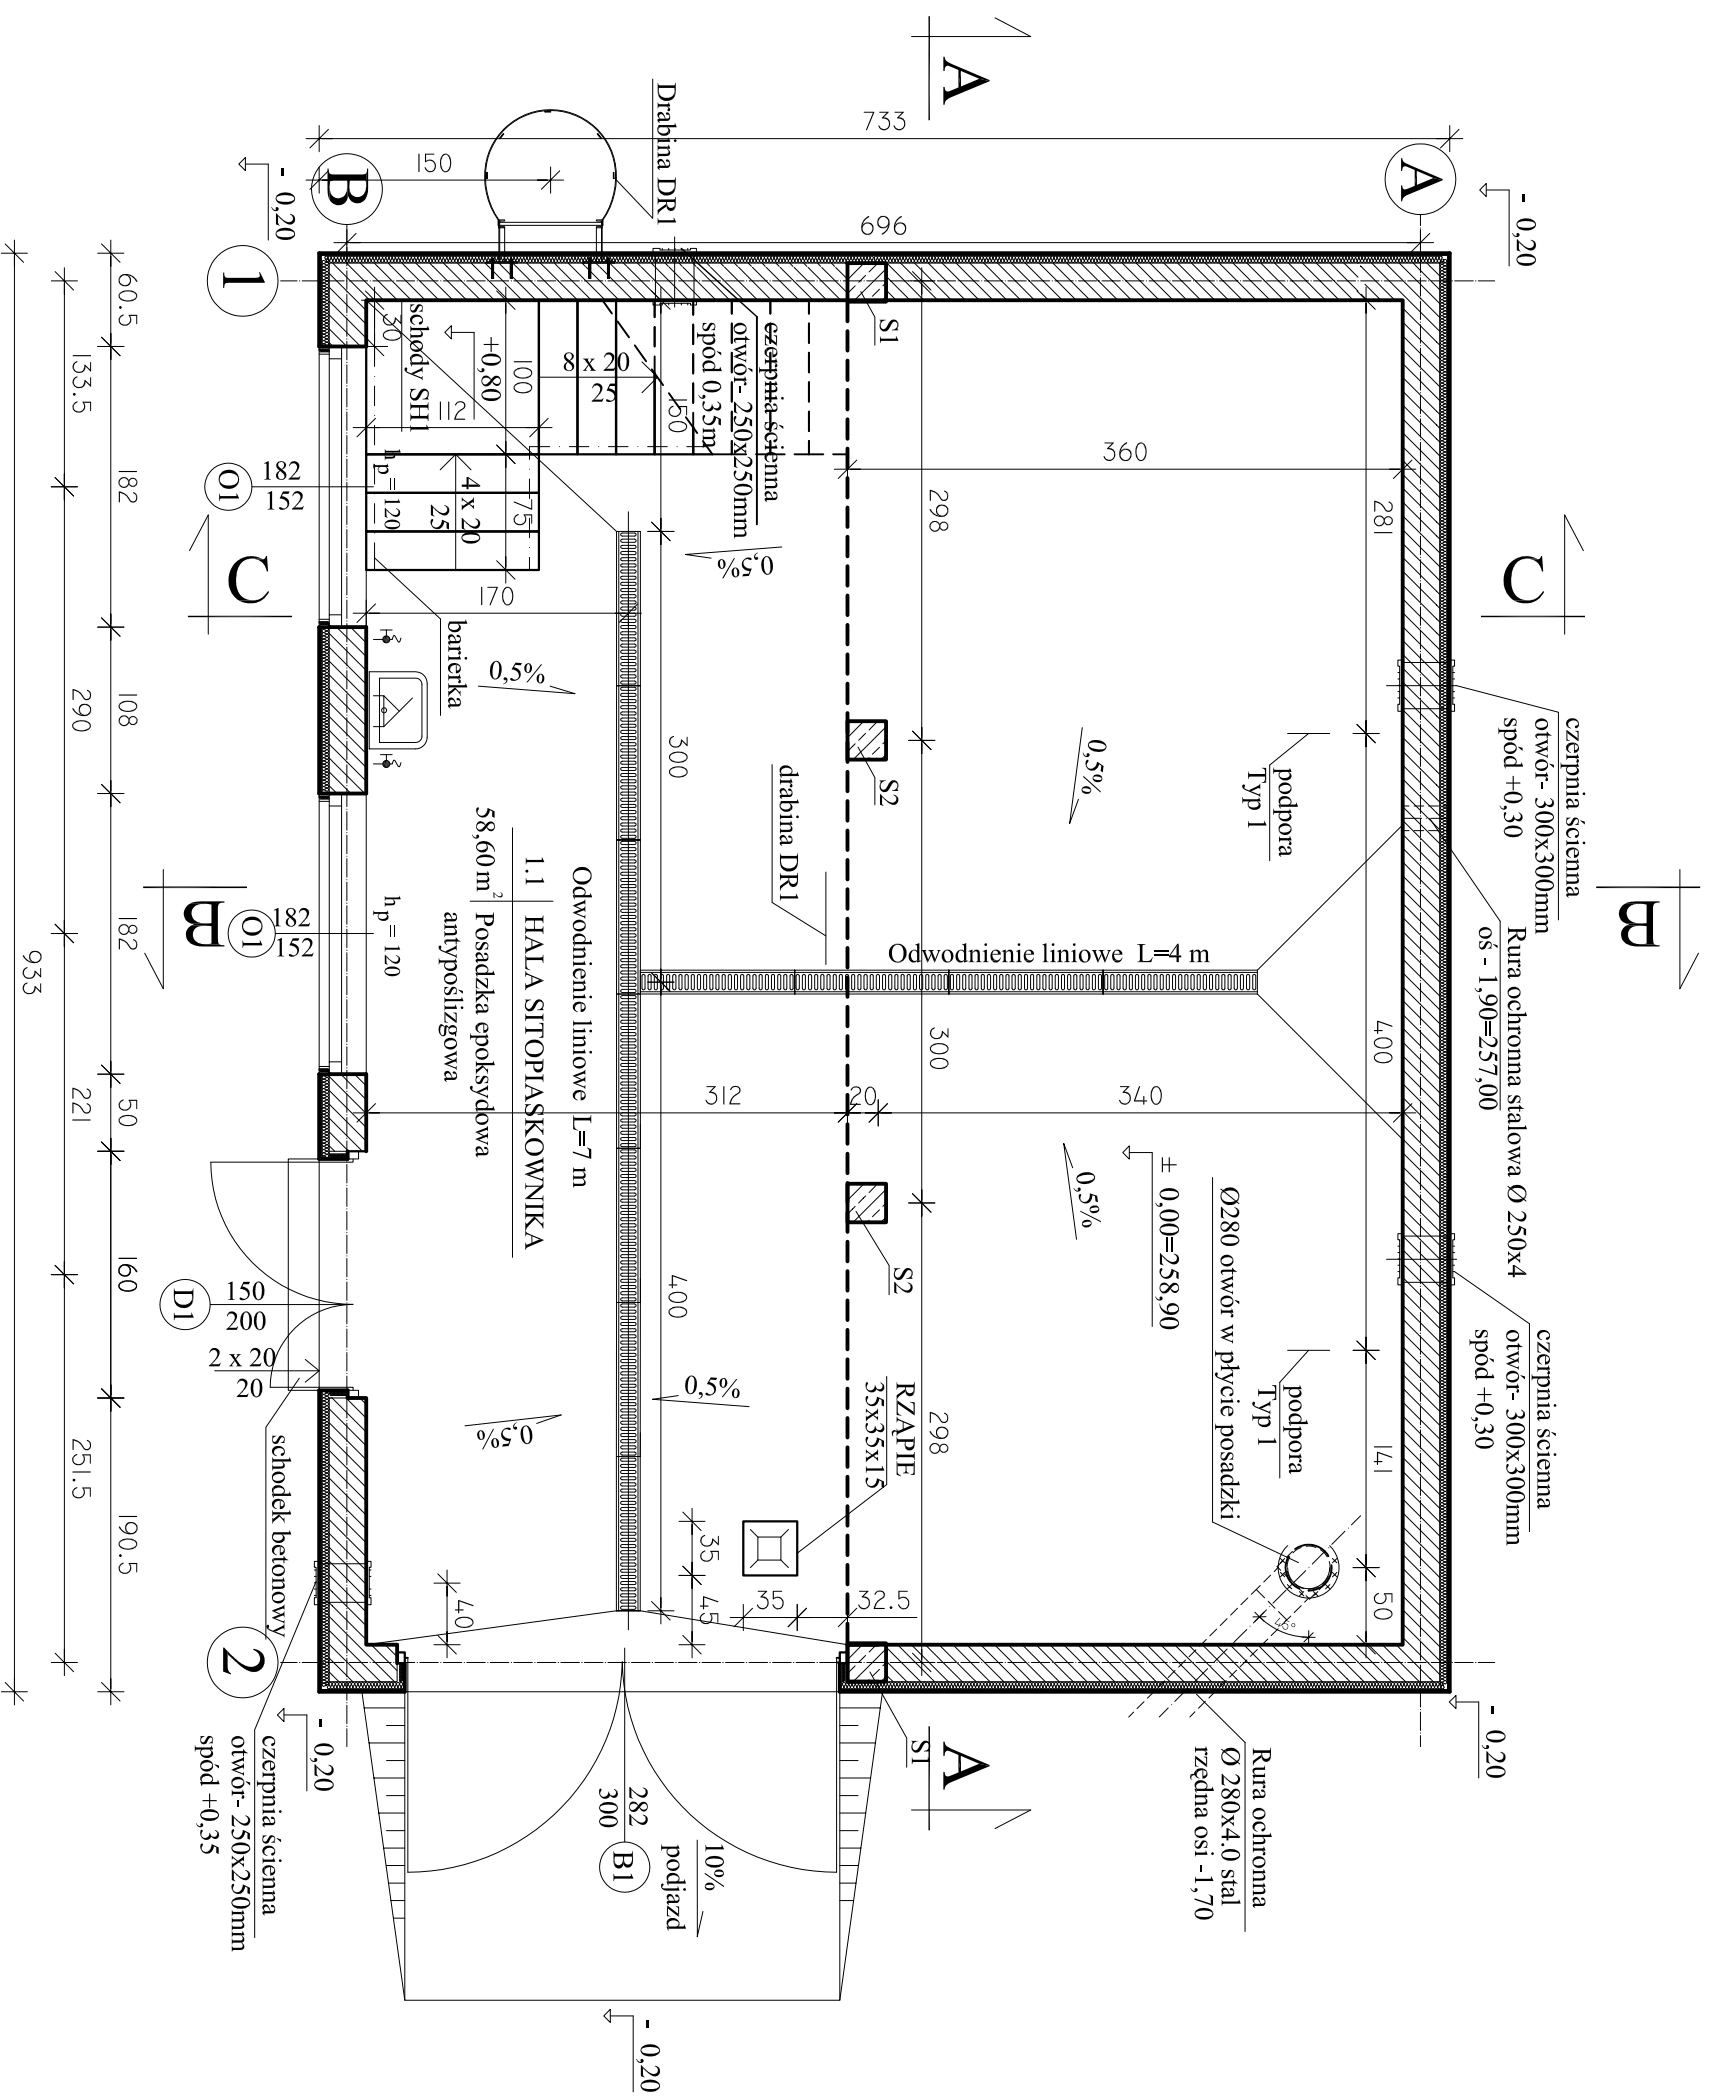

UWAGI:
1. Projekt rozpatrywać łącznie z pozostałymi branżami.

N B M Technologie Mrocze i Wspólnicy Spółka Jawna ul. Bór 143/157 42-200 Częstochowa tel./fax: 34 363 75 81 e-mail: biuro@nbttechnologie.pl		Zakład Projektowo-Usługowy "NOSAN" ul. Hauke Beszke 9 25-217 Kielce tel./fax: 041 361 15 38 e-mail: biuro@nosan.pl		NOSAN OCZYSZCZALNIE ŚCIEKÓW	
Projekt	PRZEBUDOWA ISTNIEJĄCEJ OCZYSZCZALNI ŚCIEKÓW W MIEJSCOWOŚCI BŁACHOWNIA	STADIUM PROJEKTOWANIA	P.B.W.		
Objekt	OCZYSZCZALNIA ŚCIEKÓW W BŁACHOWNI		P.B.W.		
Investor	PRZEDSIĘBIORSTWO WODOCIĄGÓW I KANALIZACJI OKRĘGU CZĘSTOCHOWSKIEGO SPOŁKA AKCYJNA W CZĘSTOCHOWIE		ARCHITEKTURA		
	42-202 CZĘSTOCHOWA UL. JASKRÓWSKA 14/20		SKALA		
Tytuł rys.	BUDYNEK OCZYSZCZANIA MECHANICZNEGO OB. "A"		1:50		
	RZUT PRZYZIEMIA		AUTORSZ		
PROJEKTOWAŁ	NR URBANIERA	FOPIRS	DATA	WERSJA	AMW
mgr inż. arch. Włodzisław Ochciński	200/B2		02.2012	1	
OPROJEKTOWAŁ			02.2012		
Michał Gólczyński					NR RYSUNKU
SPRAWDZIŁ			02.2012		
inż. Andrzej Guzdien					AAA-01