


Za zgodność kopii mapy
z oryginałem

LEGENDA:

- 1-studzienka rewizyjna \varnothing 315,
- 2-rurociąg grawitacyjny PVC \varnothing 160, L=25m
- 3-biologiczna oczyszczalnia ścieków NV
- 4-przepompownia ścieków oczyszczonych
- 5-rurociąg tłoczny PE \varnothing 32/40, L=7m
- 6-studnia chłonna w nasypie
- A -budynek mieszkalny

mgr inż. Krzysztof Rozpędzki
upr. LOD/1794/P00S/11
ograniczeń w sporządzaniu instalacji
gazowych, wodociagowych i kanalizacyjnych
bud. LOD/0558/OWOS/06-100/1794/P00S/11
tel. 570 040 100

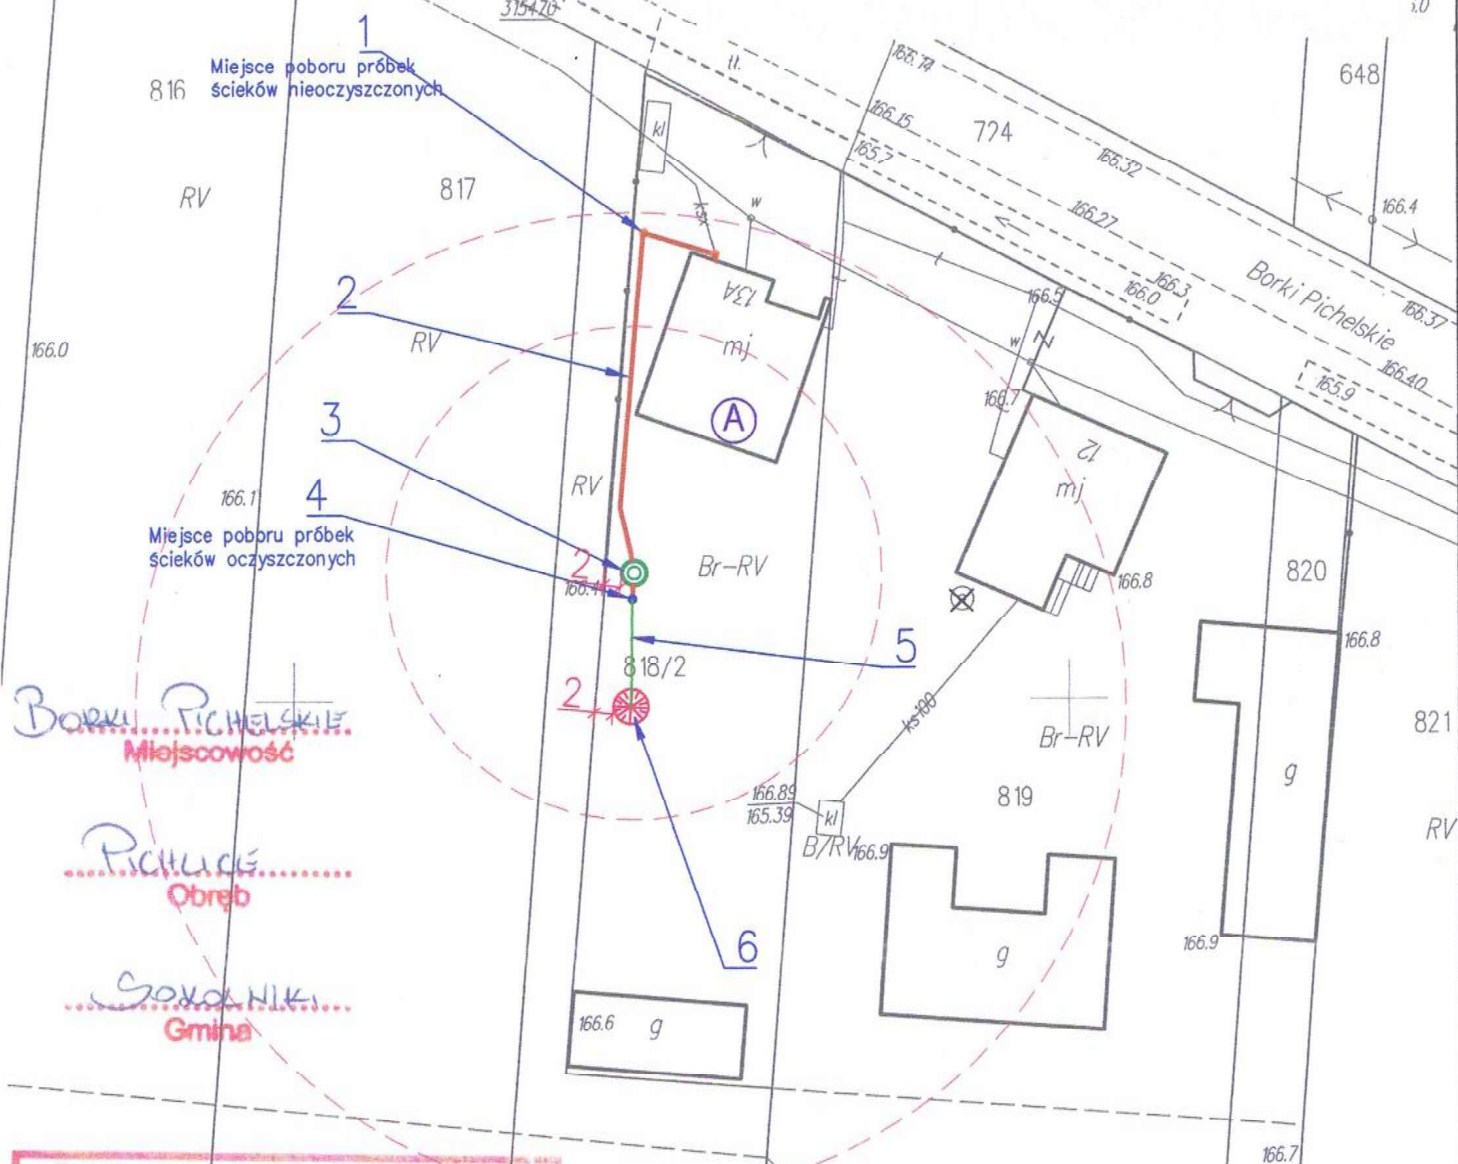

BORKI PICHELSKIE
Miejscowość

PICHELSKIE
Obręb

SOKOLNIKI
Gmina

Poświadczam zgodność niniejszej kopii
z treścią materiału państwowego zasobu
geodezyjnego i kartograficznego

STAROSTA WIERUSZOWSKI

MAPA ST-141 1:500
(Nazwa materiału zasobu)

P.103.216.210
(Identyfikator ewidencyjny materiału zasobu)

2022-07-20
(Data wydania)

Z upoważnienia
Łukasz Zapada
INSPEKTOR
WYDZIAŁ GOS. KART. I INŻ. TERN. NIEE
(Imię, nazwisko i podpis osoby reprezentującej organ)

Wykonawca: KSM Krzysztof Michalski 98-200 Sieradz, ul. Ciołkowskiego 11, NIP 827-146-18-23, Regon 100173973 Tel. 43 8223570, 601 392 357		Inwestor: Gmina Sokolniki ul. Marszałka J. Piłsudskiego 1 98-420 Sokolniki	
Projektował:	mgr inż. K.Rozpędzki upr. LOD/1794/P00S/11	Data	07.2022
Skala	1:500	Przedmiot opracowania:	Budowa przydomowej oczyszczalni ścieków w gm. Sokolniki, Borki Pichelskie 13A, dz. nr 818/2.
Nr rys.	1/	Tytuł rysunku:	Projekt zagospodarowania terenu