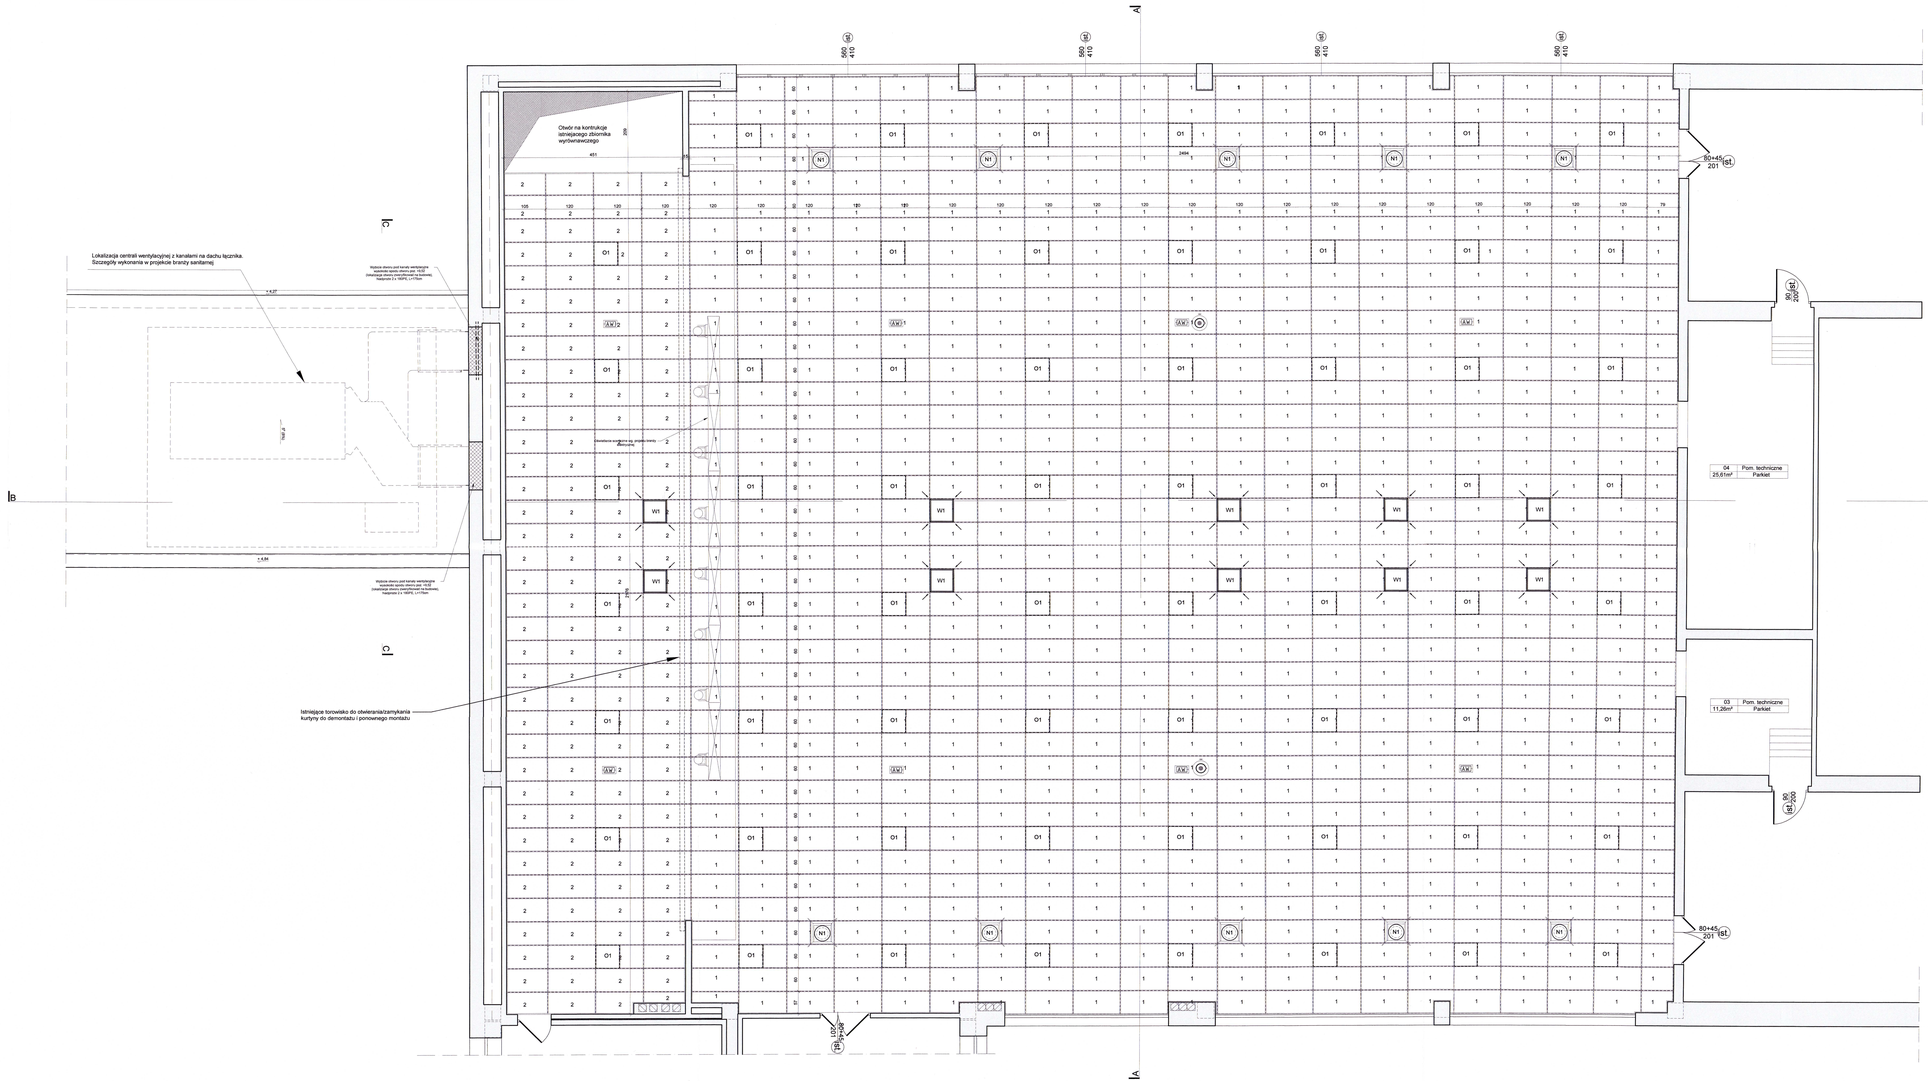

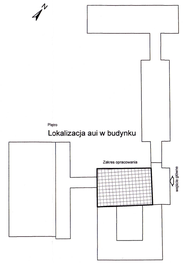

Legenda:

- W1 — Anemostat wyciągowy 1000m3/h, 595x595mm
- N1 — Nawiewniki 1000m3/h, 6400mm
- O1 — Oprawa oświetleniowa LED 600x600mm, 36W, 4000k
- Oprawa awaryjna
- Czujnik natężenia oświetlenia
- Głowica ruchma oświetlenia scenicznego 380W
- Sztankieta kratowa oświetlenia scenicznego 20x29cm L=12m
- 1 — Akustyczny sufit podwieszany. Płyty z prasowanej wełny kamiennej bez dodatków organicznych w module 600x1200mm gr 40mm dla strefy widzowej. kolorystyka biała
- 2 — Akustyczny sufit podwieszany. Płyty z prasowanej wełny kamiennej bez dodatków organicznych w module 600x1200mm gr. 15mm dla strefy sceny. kolorystyka biała

UWAGI:
1. O ile nie wskazano inaczej, wymiary podane są w cm.
2. Rysunki rozpatrywać łącznie z projektem instalacji sanitarnych i elektrycznych.
3. Lokalizacja poszczególnych opraw instalacyjnych w suficie podwieszanym wykonać zgodnie z rysunkiem architektury.

Szczegółowe wytyczne wykonania robót w opisie technicznym i specyfikacji

PRZEBUDOWA I REMONT POMIESZCZEŃ AULI Z PRZEZNACZENIEM NA SALĘ GIMNASTYCZNĄ W BUDYNKU SZKOŁY W RAMACH ZADANIA INWESTYCYJNEGO p.n. "PRZEBUDOWA AULI W ZSP NR 1 W BIELDACIUKACH W CELU KORZYSTANIA PRZEZ UCZNIÓW SZKÓŁ PODSTAWOWYCH UTWORZONYCH WSKUTEK REFORMY EDUKACJI SKODUCJUŃSKIEJ	
ADRES	15. Czajkowska 96, dz. nr 2/34, 2/36 obręb 8, miasto Bełchatów
ETAP	PROJEKT WYKONAWCZY
INWESTOR	POWIAT ZAWIERCIAŃSKI REPREZENTOWANY PRZEZ ZARZĄD POWIATU ZAWIERCIAŃSKIEGO ul. Pabianicka 17/19, 97-400 Bełchatów
PROJEKTANCI	T.AURUM ARCHITEKTONIKA, KOSZTORYSOWANIE, NADZÓR BUDOWLANY BIURO BUDOWLANE
Architektura	mgr inż. arch. Małgorzata BUCHORSKA nr upr. 410/R-159/LOA/08
Architektura sprawdzający	mgr inż. arch. Anna BACZMAŃSKA nr upr. LOD/0300/KOD/012
Konstrukcja	mgr inż. Kamila PATURA nr upr. LOD/0335/PWOK/14
Konstrukcja sprawdzający	mgr inż. Artur Wiśniewski nr upr. LOD/0265/PWBH/18
Opracował	mgr inż. Michał Stachnik
	POMIESZCZENIE AULI NA PIĘTRZE - RZUT SUFITU PODWIESZANEGO
BRANŻA	ARCHITEKTURA
DATA: Grudzień 2020	SKALA: 1:50	RYS. A07