Przekroje normalne
skala 1:50

Konstrukcja nawierzchni drogi dojazdowej
skala 1:50

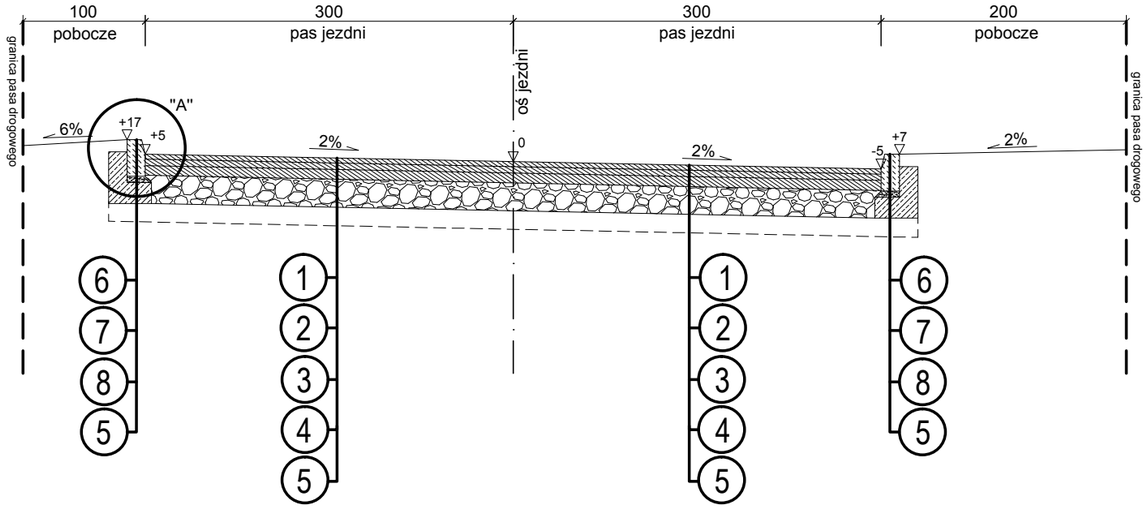

Konstrukcja zjazdu publicznego
skala 1:50

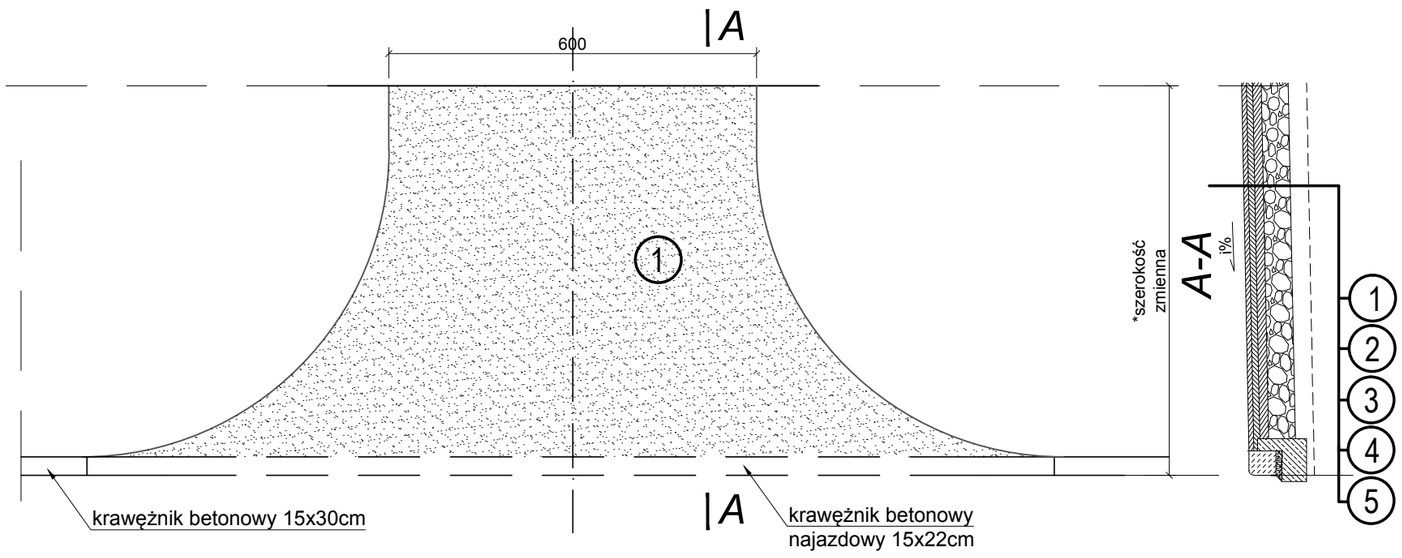

LEGENDA:

1. - warstwa ścieralna z mieszanki mineralno-asfaltowej grub. 4 cm
2. - warstwa wiążąca z betonu asfaltowego grub. 5 cm
3. - warstwa podbudowy zasadniczej z betonu asfaltowego grub. 7 cm
4. - warstwa z podbudowy zasadniczej z mieszanki niezwiązanej z kruszywem C 50/30 - grub. 22 cm
5. * w przypadku występowania gruntów nienośnych należy podłoże doprowadzić do grupy nośności zgodnie z katalogiem typowych konstrukcji nawierzchni podatnych i półsztywnych
6. - krawężnik betonowy 15x30 cm
7. - podsypka cementowo - piaskowa grub. 5 cm
8. - ława betonowa z oporem 35x40 cm

Szczegół "A"
krawężnik betonowy 15x30cm
skala 1:20

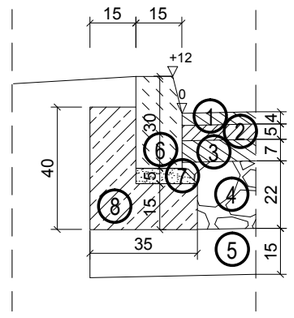

SBKiM Wojciech Grzybowski
ul. Kołodziejska 25c, 15-256 Białystok
tel. 509998991, e-mail: sbkim@o2.pl
NIP 5431703105, REGON 368771690

Stadium: Koncepcja	Nazwa rysunku: Przekroje normalne		Rysunek nr: 4.
Skala: 1:50	Obiekt: ***Uzbrojenie terenów inwestycyjnych na działkach 138/7, 138/8, 138/9 w m. Fasty, gmina Dobrzyniewo Duże.***		Data: 11.2020
BRANŻA DROGOWA			
Projektant:		Sprawdzający:	
Imię i nazwisko nr upr.:	Podpis:	Imię i nazwisko nr upr.:	Podpis:
mgr inż. Rafał Luma PDL/0042/POOD/15		mgr inż. Wojciech Grzybowski PDL/0065/POOD/05	