




Przekrój konstrukcyjny - ściek podchodnikowy

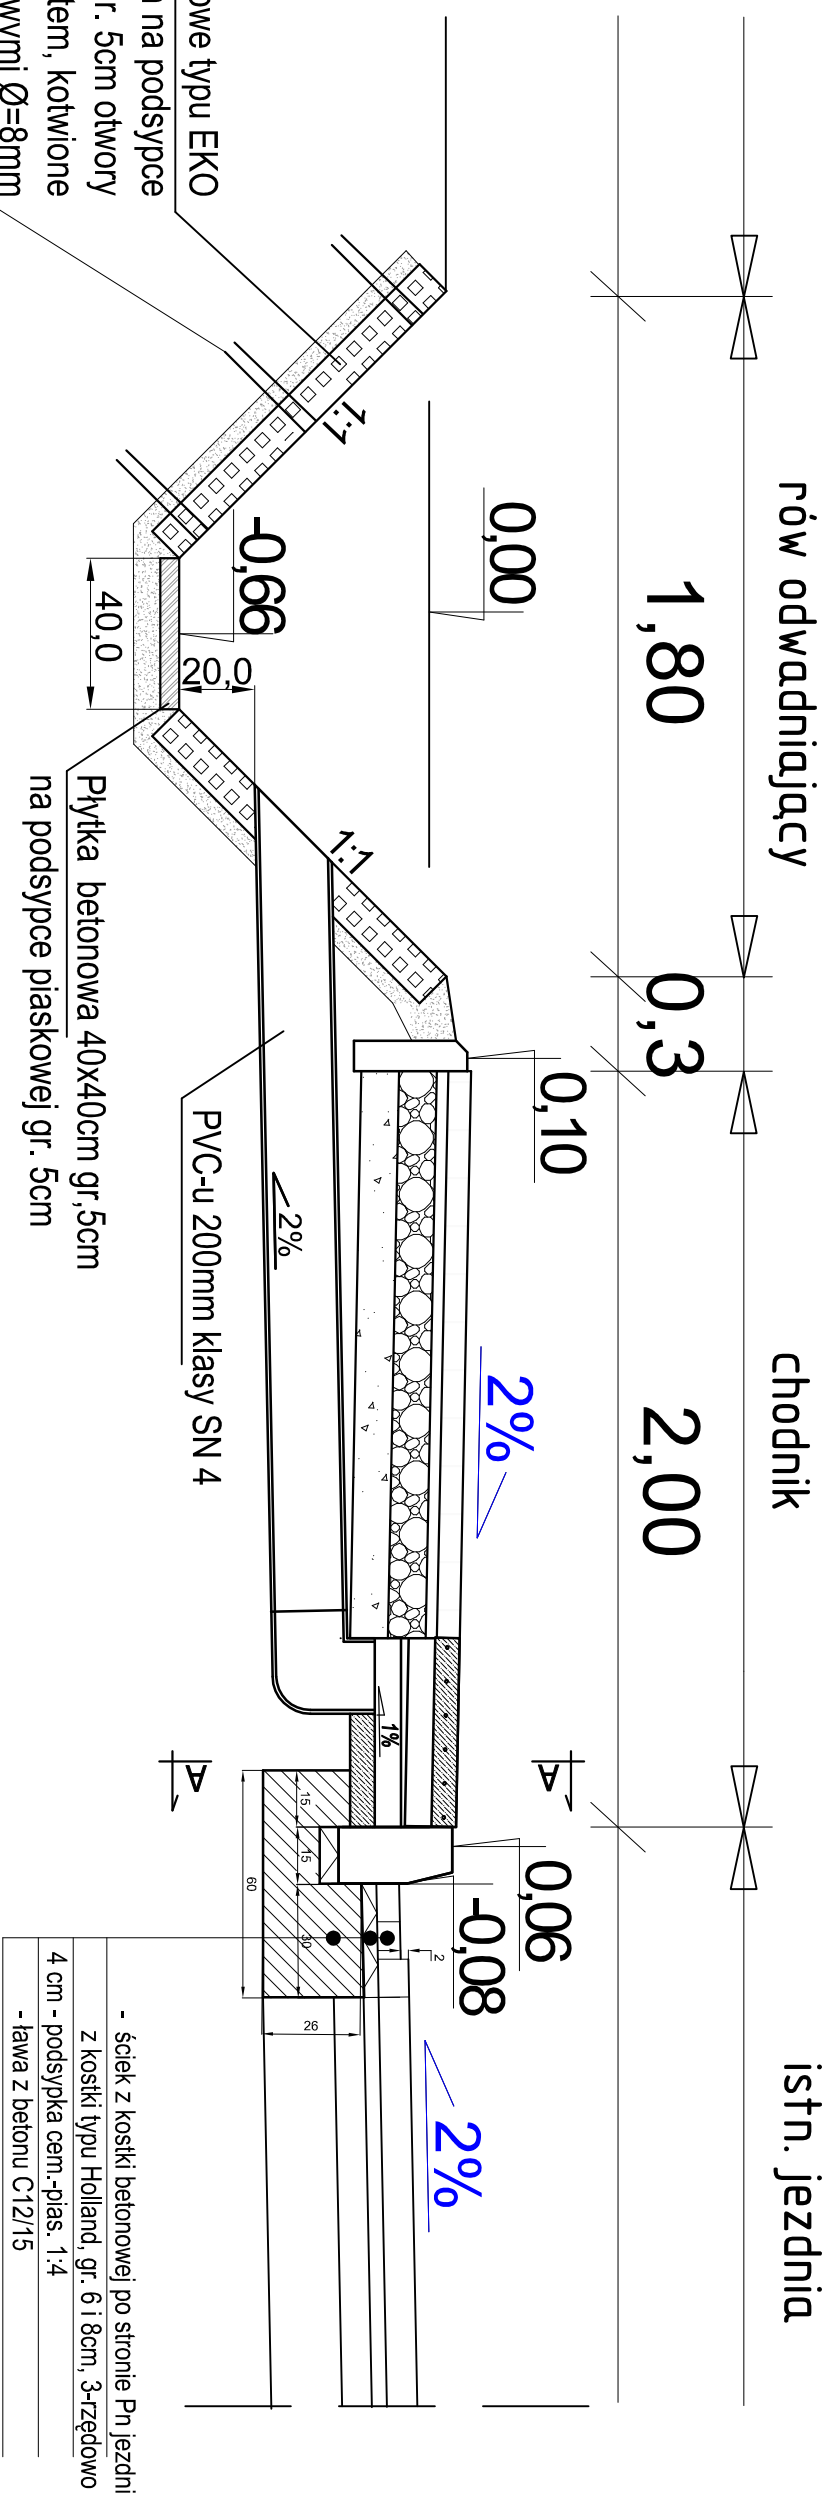

Widok z góry

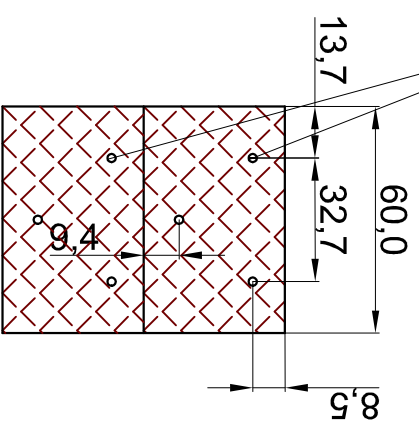

Przekrój A-A

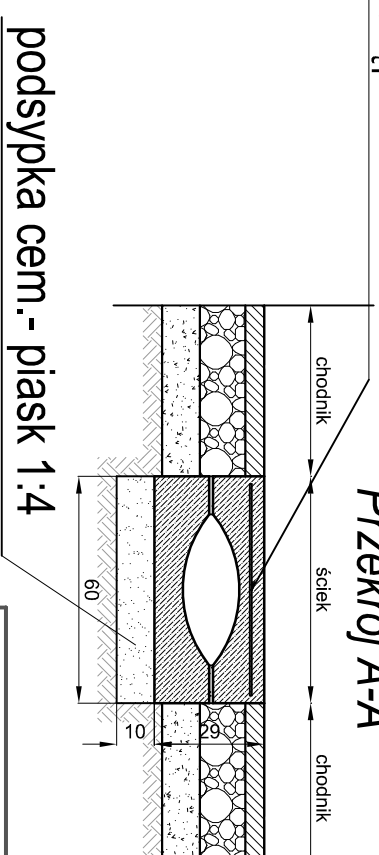

plyty otworowe typu EKO o wym. 40x60x8cm na podsypce piaskowej gr. 5cm otwory wypełnione gruntem, kotwione szpilkami stalowymi Ø=8mm (3szpilki na płytę) w kształcie lit. U o długości min. 30cm

ABS PROJEKT 05-311 Dęba Wielka, Ruda, ul. Stoneczna 3 NIP 882-153-30-90 e-mail: kontakt@arsprojekt.pl tel. 728 342 324		Stadium: Projekt	Data: Grudzień 2021r.
Temat: Projekt przebudowy drogi wojewódzkiej nr 805 w m. Grabianka, gmina Osieck.		Rysunek nr: 10.	
Nazwa rysunku: Przekrój konstrukcyjny		Skala: 1:20	
Opracowanie: inż. Agnieszka Sanojca		ARS PROJEKT	
Projektant: mgr inż. Jakub Król		uprawnienia : MAZ/0170/P000/11	
Projektant sprawdzający: inż. Edward Grochowski		uprawnienia : S-354/82	