


zał. 2 – wzór załącznika graficznego do przeglądu rocznego

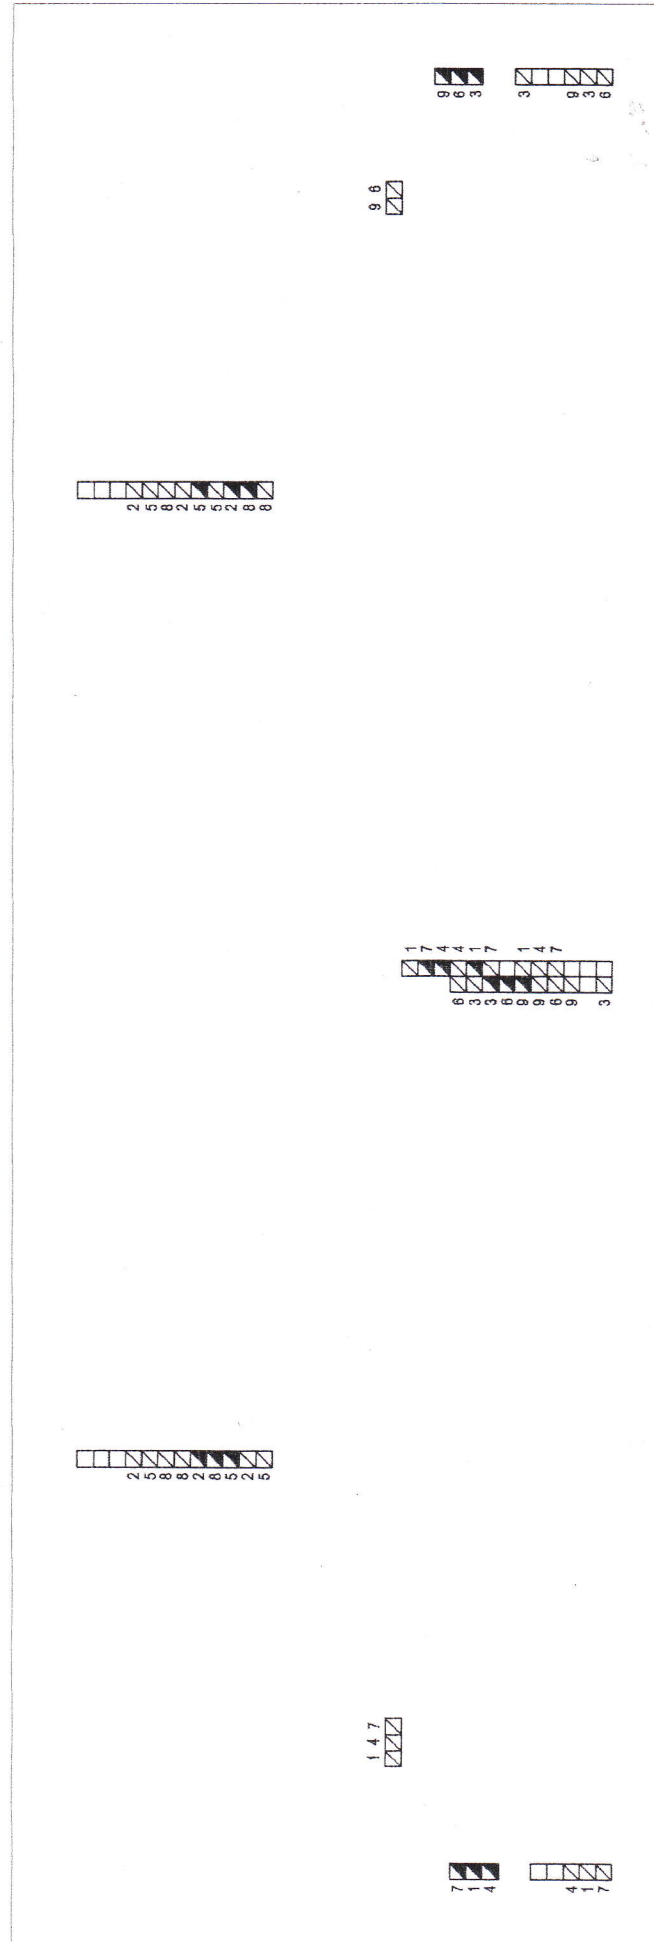

Żeromskiego 6

Żeromskiego 8

Data:	Inwentaryzacja-rzut kominów na dachu
31.08.2008	
Obiekt:	
Lokalizacja:	
Administrator:	
Wykonat:	