



- podłączenie wody ciepłej
- podłączenie wody zimnej
- odpływ wody
- odpływ wody w posadźce
- geberit
- kran z końcówką do węża
- wentylator kanałowy

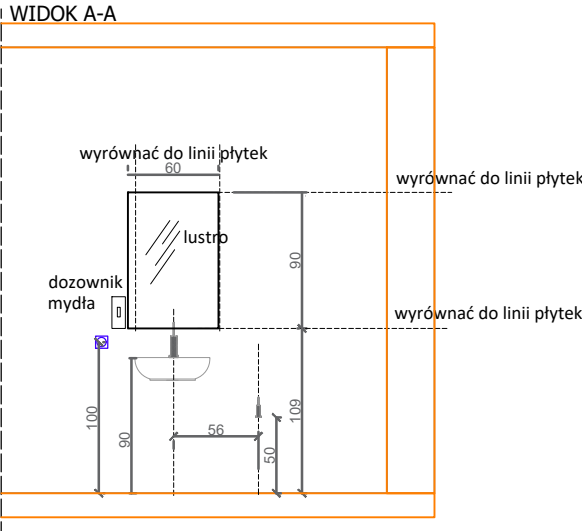

- UWAGI:
1. Wszystkie roboty należy wykonywać zgodnie z Polskimi Normami, "Warunkami technicznymi wykonania i odbioru robót, budowlano-montażowych opracowanymi przez Instytut Techniki Budowlanej oraz zasadami wiedzy i sztuki budowlanej.
 2. Dopuszcza się zastosowanie materiałów zamiennych pod warunkiem, że posiadają one cechy nie gorsze jakościowo i technicznie od wskazanych w projekcie a także pod warunkiem uzyskania zgody projektanta.
 3. Każdy element projektowy należy rozpatrywać i rozpoznawać w dokumentacji w kontekście wszystkich rysunków, które do tego elementu się odnoszą z uwzględnieniem wszystkich informacji opisowych i zasad sztuki budowlanej.
 4. W przypadku jakiegokolwiek rozbieżności w dokumentacji należy konsultować się z projektantem.
 5. Wszystkie wymiary sprawdzić na budowie i zweryfikować z rysunkami.

inwestor
G m i n a Ś m i g i e ł
64-030 Śmigiel
Pl. Wojska Polskiego 6

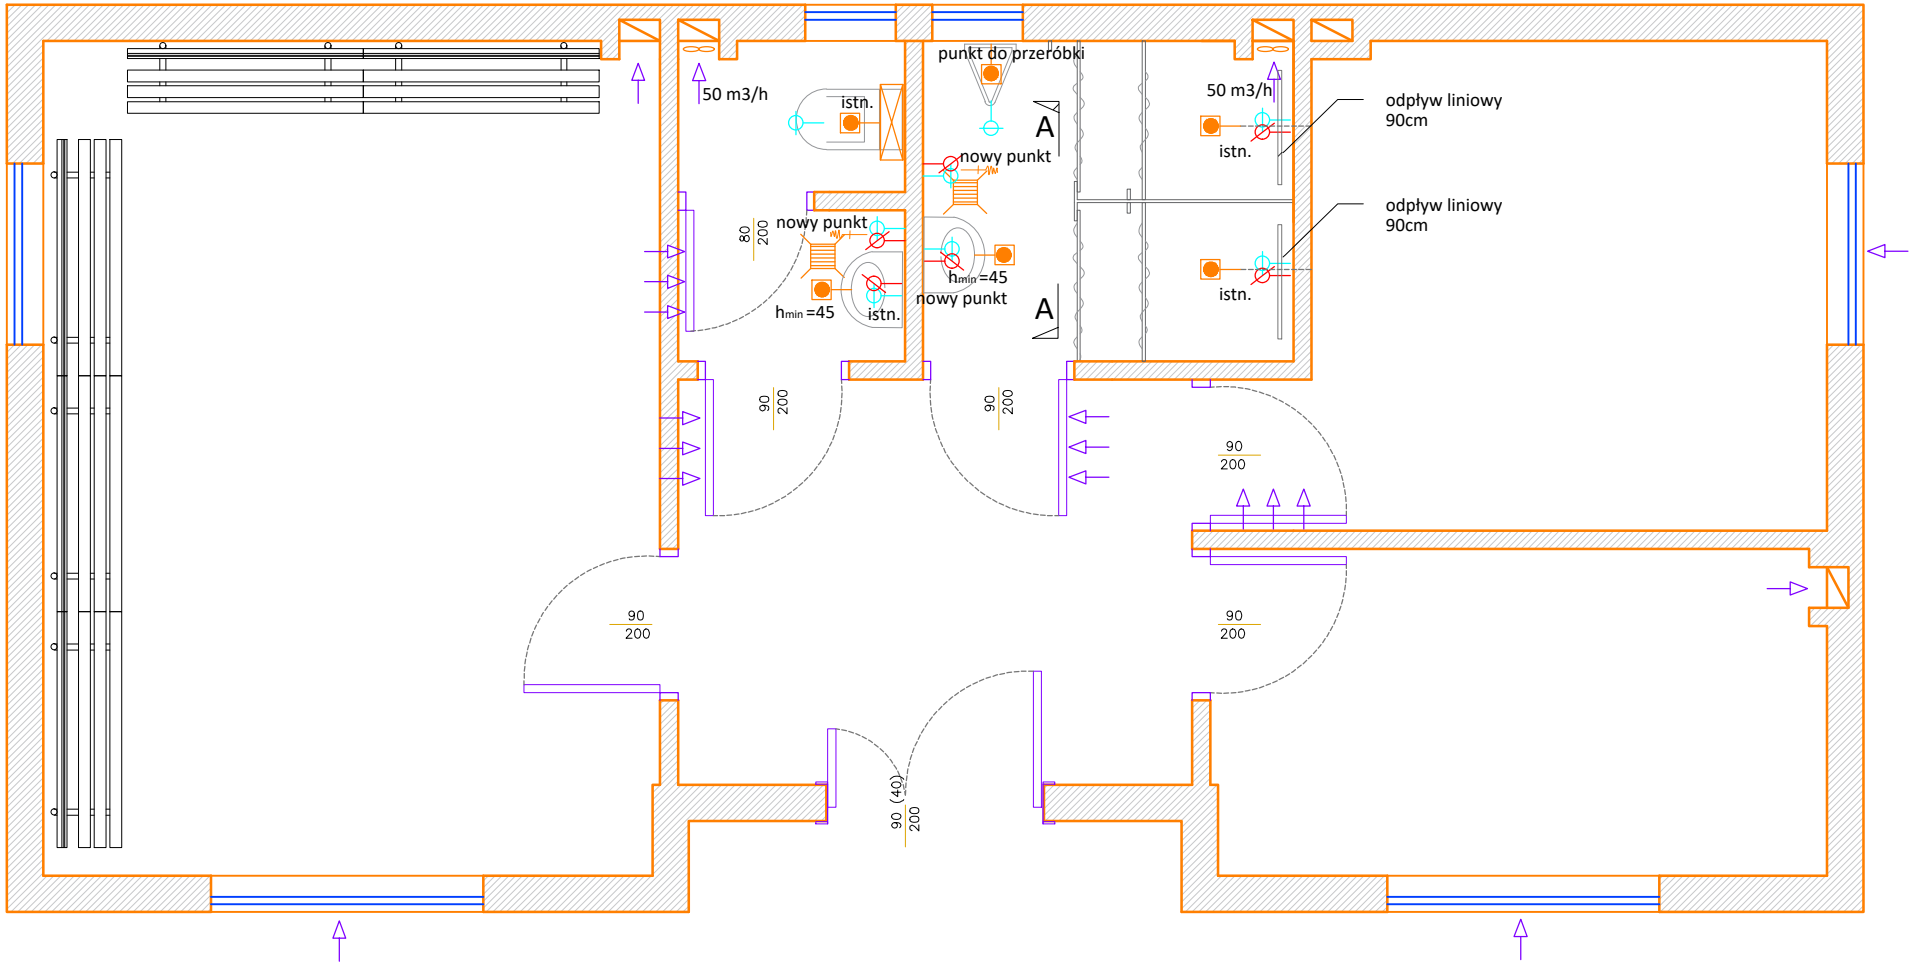

lokalizacja
Stare Bojanowo
ul. Łąkowa

nazwa projektu
*Remont pomieszczeń budynku
szatniowo - magazynowego
klubu sportowego
w Starym Bojanowie*

nazwa rysunku
**Instalacja wodno-kanalizacyjna
piętro**

prosimy o sprawdzenie wszystkich wymiarów
na budowie

arkusz
A3

skala
1:50

data

10