


RZUT KONSTRUKCJI DACHU HALI
SKALA 1:200

CZĘŚĆ W KONSTRUKCJI SZKIELETU ŻELBETOWEGO

KONSTRUKCJA STALOWA HALI
1:307



WIDOK WNIĘTRZA HALI MAGAZYNOWEJ

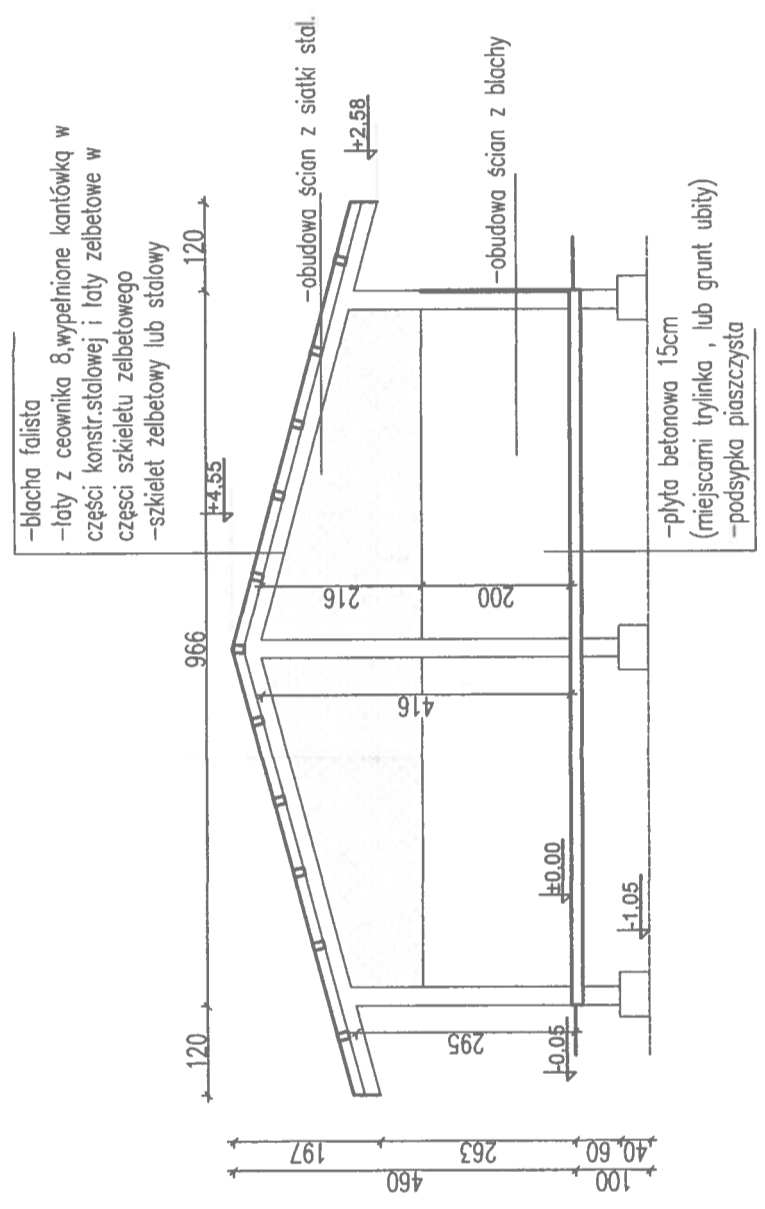

PRZEKRÓJ A-A SKALA 1:100

STALOSTWÓ
POWIATOWE W WOŁOMINIE
Wydział Budownictwa
05-200 Wołomin, ul. Prądzińskiego 3
t. 787-43-01 wew. 106, 107, 110, 114

PROJEKT ROBÓT ROZBIÓRKOWYCH	Rys. nr 2b
projekt robót rozbiórkowych dwóch obiektów budowlanych - hala i budynek magazynowy	08-2019
inwestor: Przedsiębiorstwo Wodociągów i Kanalizacji w Ząbkach Sp. z o.o. Ząbki, ul. Piłsudskiego 2	
adres: 05-091 Ząbki ul. Piłsudskiego 101, dz. Nr ew. 33/5, obręb 03-31,	
HALA MAGAZYNOWA	1: 100/200
projektant: inż. Józef Skłodowski	podpis:
projektant bud. St-682/86	podpis: