Przekrój A-A

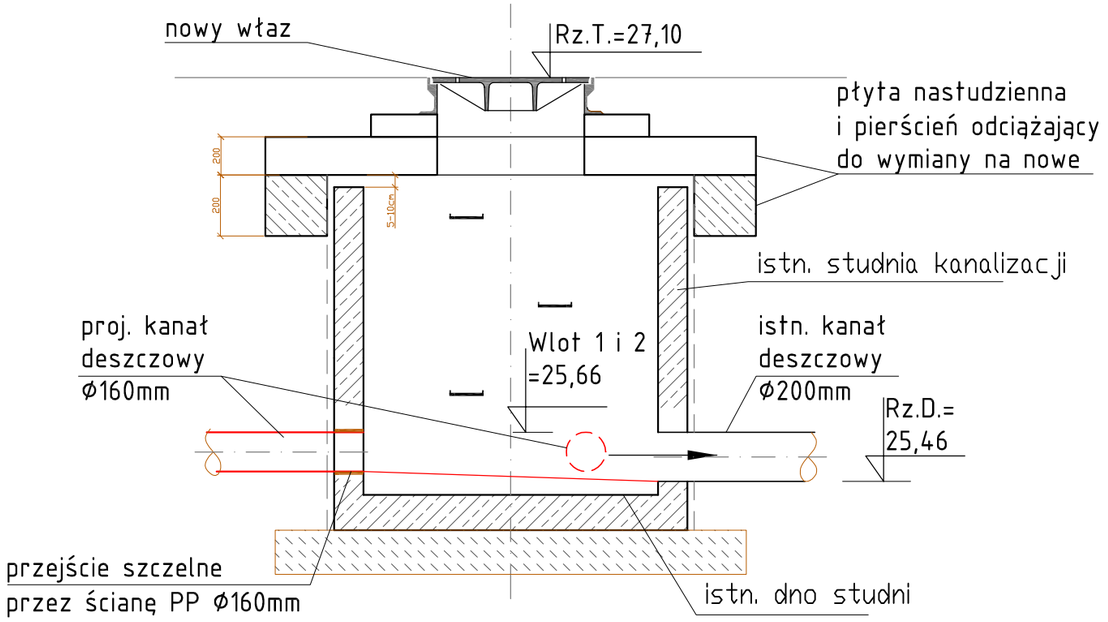

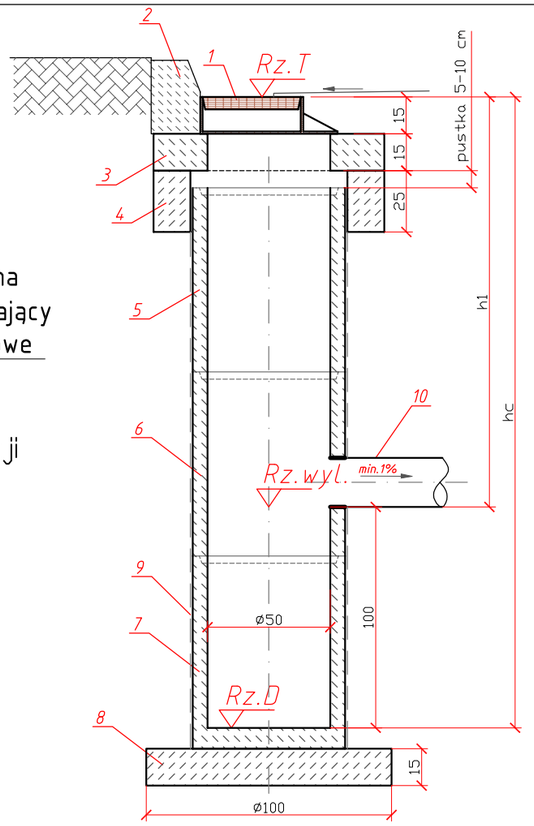

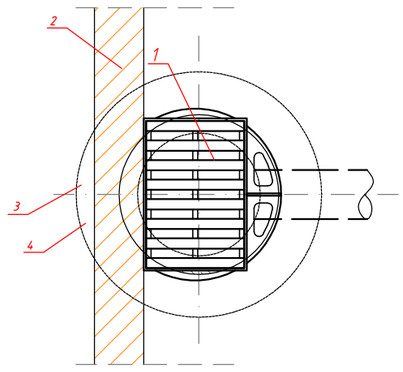

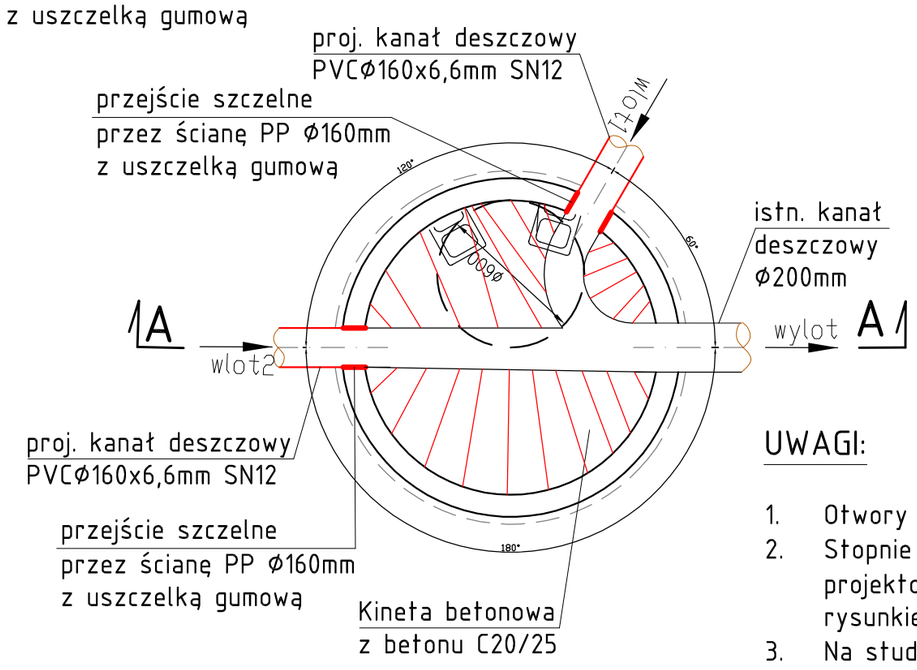

UWAGI:

1. Otwory w ściankach studni wykonać wiertnicą
2. Stopnie i otwór złazowy dopasować do projektowanych warunków zgodnie z rysunkiem
3. Na studni należy wymienić płyty nastudzienne i pierścienie odciążające na nowe
4. Nowy właz żeliwny dostosować do rzędnej istniejącej jedni za pomocą pierścieni dystansowych
5. Zlikwidować istniejącą kinetę i wykonać nową z betonu C20/25 zgodnie z rysunkiem

Wpust uliczny typowy, prefabrykowany wg PN-EN 1917 średnicy 0,5m bez syfonu, z rusztem żeliwnym 420x620cm

1. Wpust żeliwny wg PN:EN 124:2000 z rusztem z żeliwa 420x620m
2. Krawężnik uliczny betonowy zgodnie wg proj. drogowego
3. Pokrywa - zwieńczenie wpustu ulicznego Ø940/Ø500mm
4. Pierścień odciążający Ø940/Ø640mm
5. Krąg betonowy Ø500mm
6. Krąg betonowy Ø500/Ø750mm z otworem i przejściem szczelnym Ø200mm
7. Podstawa monolityczna Ø500/Ø700mm
8. Podbudowa wpustu gr. 15cm
9. Izolacja przeciwwilgociowa
10. Rura kanalizacyjna PVCØ160

Numer wpustu	Rz.t. m n.p.m	Rz.wylotu	Rz.dna	h1	hc
		m n.p.m	m n.p.m	m	m
Wp1 (przestawiany)	25,75	25,34	24,34	0,41	1,41
Wp2 (od strony drogi rowerowej)	26,88	25,56	24,56	1,32	2,32
Wp3 (przy studni)	27,09	25,51	24,51	1,58	2,58

ZAMAWIAJĄCY:
GMINA MIASTO LĘBORK
UL. ARMII KRAJOWEJ 14
84-300 LĘBORK

WYKONAWCA:
Pracownie Inżynierskie SOCHA sp. z o.o.
ul. Chodkiewicza 15
85-065 Bydgoszcz

socha

Nr zlecenia: RI.215.17.2016.Ł		Nazwa zadania: Budowa połączenia ulic Majkowskiego i Kaszubskiej w Lęborku				
Data: 22 maja 2017r.		Obiekt: Połączenie ulic Majkowskiego i Kaszubskiej w Lęborku Adres inwestycji:dz. nr: 45/1, 96/1, 13/3-L, 96/5, 47, 46/1, 46/2, 46/7, 85-obręb 0010 Lębork 13/9-L, 119-obręb 0012 Lębork; 13/7-obręb 0011 Lubowidz				
Skala: 1:25		Temat: Wpusty				
Faza:	Branża:	Projektant:	Paweł Młynarkiewicz KUP/0150/PWOS/13 w spec. instalacyjnej		Nr rys.:	Nr str:
PW	S	Opracował:			1	
		Sprawdzający:	Wojciech Kabaciński KUP/0173/PWOS/09 w spec. instalacyjnej			