


| MAPA DO CEŁÓW PROJEKTOWYCH | |
|--|--------------------------|
| Nr ewidencji zrybienia | GK.U.6640.2490.2020 |
| Nazwa miejscowości | Goślinowo |
| Jednostka ewidencyjna | 300303.2 |
| Obrob ewidencyjny | GNIEZNO - obszar wiejski |
| Identyfikator | 0006 |
| Nazwa ewidencyjna | GOSLINCWO |
| Arkusz mapy | Numer 2 |
| Działka | Numer 39 |
| Powierzchnia EGIB | 0.8000ha |
| Skala mapy: | 1:500 |
| Nazwa układu współrzędnych | 2000/18 |
| Wysokościowych | Konarszad |
| Sekcja mapy | 6.181.17.15.3.1.3.2 |
| Oznaczenie granic obszaru, który był przedmiotem aktualizacji | ***** |
| Informacja o służbnościach gruntowych, mających wpływ na zagospodarowanie gruntów, zlokalizowanych w granicach | Nie badano |
| Stan na dzień | 15.07.2020 |

Nie wykaza się istnienia w terenie innych nie wyznaczonych na niniejszej mapie urządzeń podziemnych, które nie były zgłoszone do inwentaryzacji lub o których brak jest informacji w rasytuacjach branżowych.

| | |
|--|--|
| Posiadam, za niniejszy dokument został opracowany w wyniku prac geodezyjnych i kartograficznych, których rezultaty zawiera operat techniczny powyższego zrybienia. | |
| Jednocześnie informuję, że jestem świadomy odpowiedzialności kamiej za złożenie fałszywego oświadczenia. | |
| Id zrybienia | GK.U.6640.2490.2020 |
| Organ służby geodezyjnej, który otrzymał zrybienie | STAROSTA GNIEZNIENSKI |
| Wykonawca prac geodezyjnych | USŁUGI GEODEZYJNE KAPELLA MACIEJ 62-200 Gniezno, ul. Chudoby 15/1 Tel: 785 407 815, biuro@kapella-geo.pl NIP 794.241.66-48, REGON 301319018 |
| Nr. orzeczenia sporządzenia dokumentu zawierającego wynik pozrybiennej weryfikacji | Nr. 1 Z dnia 2020-07-24 Protokół weryfikacji |
| Imię i nazwisko oraz nr uprawnień zawodowych kierownika placu | TOMASZ KAMYSZEK geodeta ul. Mickiewicza 31 62-240 Trzebniszyn Nr upr. 13019 |

LEGENDA:

- 1 Projektowane boisko do piłki nożnej z trawy naturalnej
- 2 Projektowana bieżnia - dystans 60m
- 3 Projektowane pikochwyty h=6m
- 4 Projektowana trybuna - 30 m-sc
- 5 Istniejący budynek szkoły
- 6 Istniejący budynek świetlicy wiejskiej
- 7 Istniejące wejście na działkę
- 8 Istniejące wejście na działkę
- 9 Istniejąca część ogrodzenia do przeniesienia
- 10 Śmiećniki
- 11 Istniejące oświetlenie
- 12 Projektowane kosze na śmieci
- 13 Bezodpływowy zbiornik na wody opadowe V=10m³

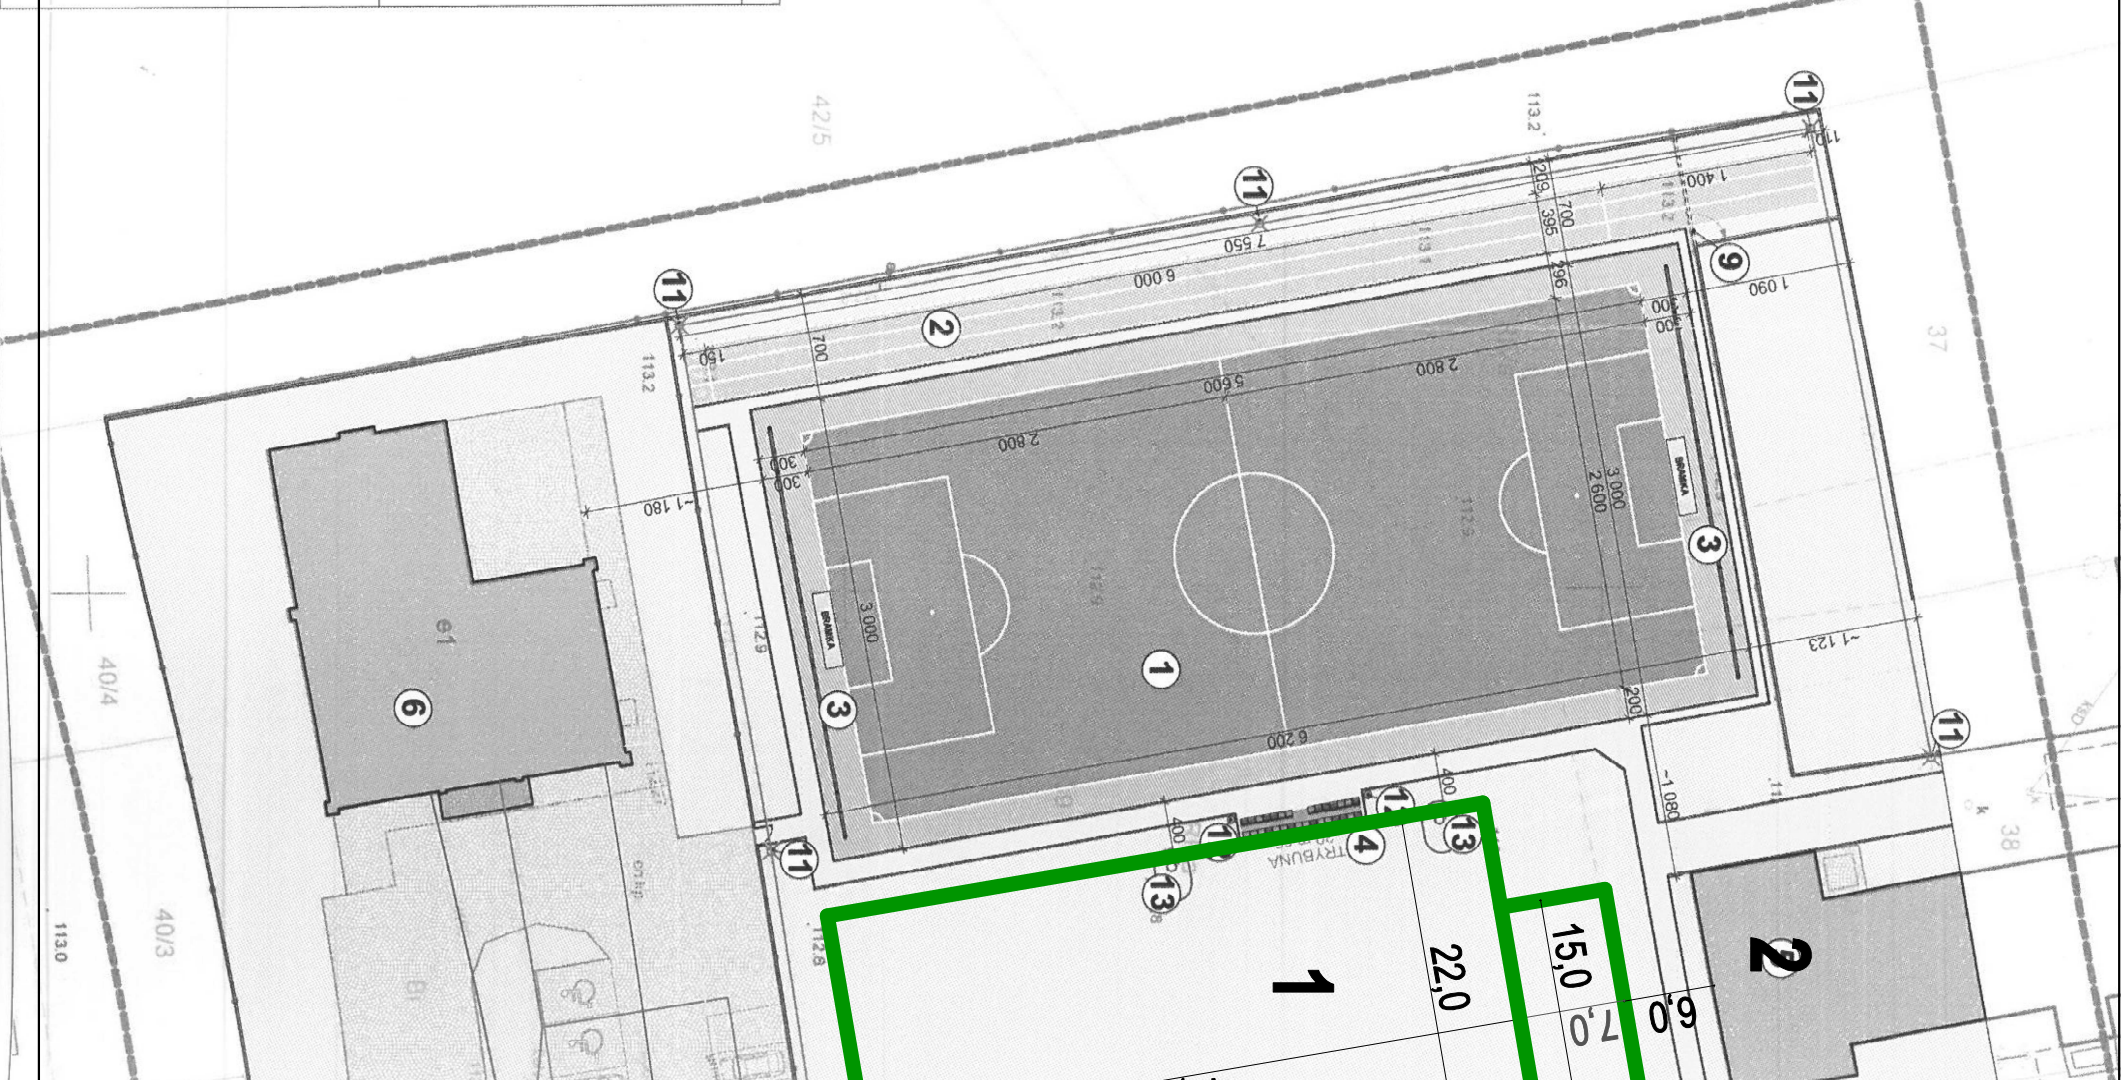

- Legenda:**
1. Planowana lokalizacja inwestycji
 2. Istniejący budynek szkolny

| | |
|-----------------------|---|
| PRACOWNIA | |
| INWESTOR | Gmina Gniezno |
| ADRES INWESTYCJI | Al. Reymona 9-11, 62-200 Gniezno |
| NAZWA INWESTYCJI | BUDOWA BOISKA TRAWIASTEGO DO PIŁKI NOŻNEJ ORAZ BIEŻNI |
| TREŚĆ RYSUNKU | PROJEKT ZAGOSPODAROWANIA TERENU |
| PROJEKTANT | mgr inż. arch. Renata Hoffmann |
| NR RYSUNKU | BRANŻA |
| SKALA | DATA |
| 1:500 | Październik 2020 |
| SITUDIUM DOKUMENTACJI | |
| Projekt Budowlany | |