


Przekrój A-A



Rzut

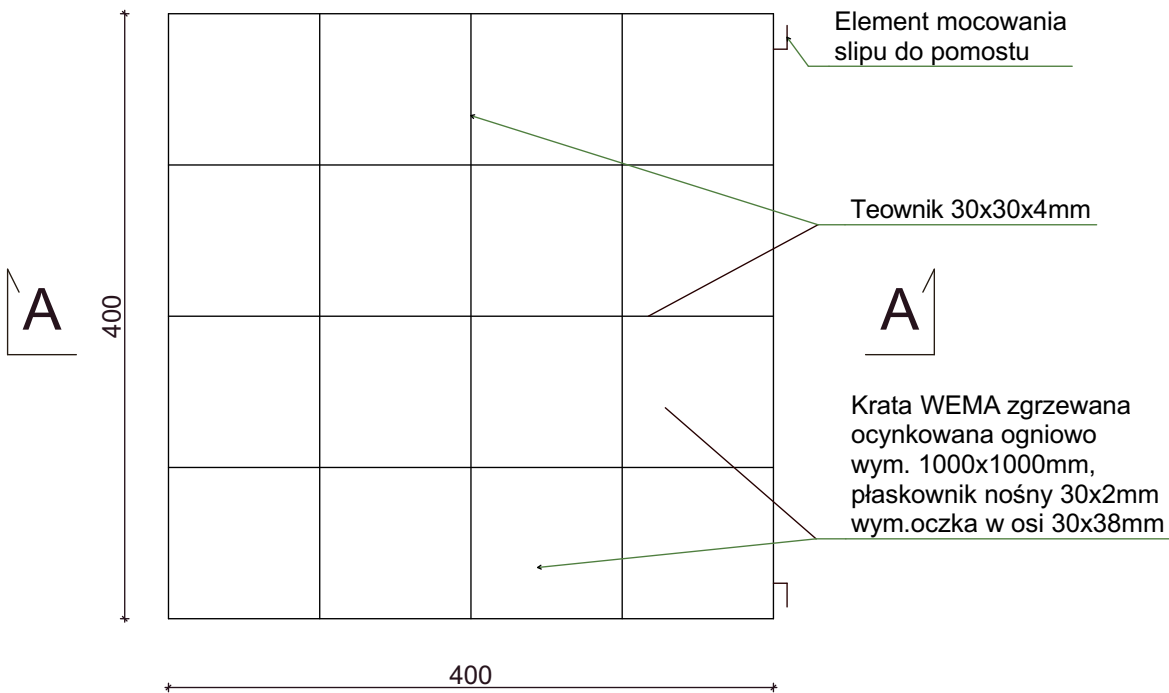

Wymiary w [cm]

Nazwa inwestycji	„Rozbudowa i remont pomostu na jeziorze Deczno dla Yacht Club Morski Columbus w Świeciu”	Branża konstrukcja
Lokalizacja inwestycji	Działka nr 8/2 i 926 obręb Sulnowo 0019; jedn. ewidenc. Świecie - 041409_5 pow. Świecie woj. kuj-pom.	
Nazwa rysunku	SLIP (POCHYLNIA) do wodowania łodzi	Skala 1:50
Stadium projektu	Projekt architektoniczno-budowlany	Rys. nr 3
Inwestor	Gmina Świecie 86-100 Świecie ul. Wojska Polskiego 124	Data 09.2024
Projektant	mgr inż. Bogdan Rydzkowski upr. bud i proj. nr WBPP-NB - 7210/242/82	Podpis