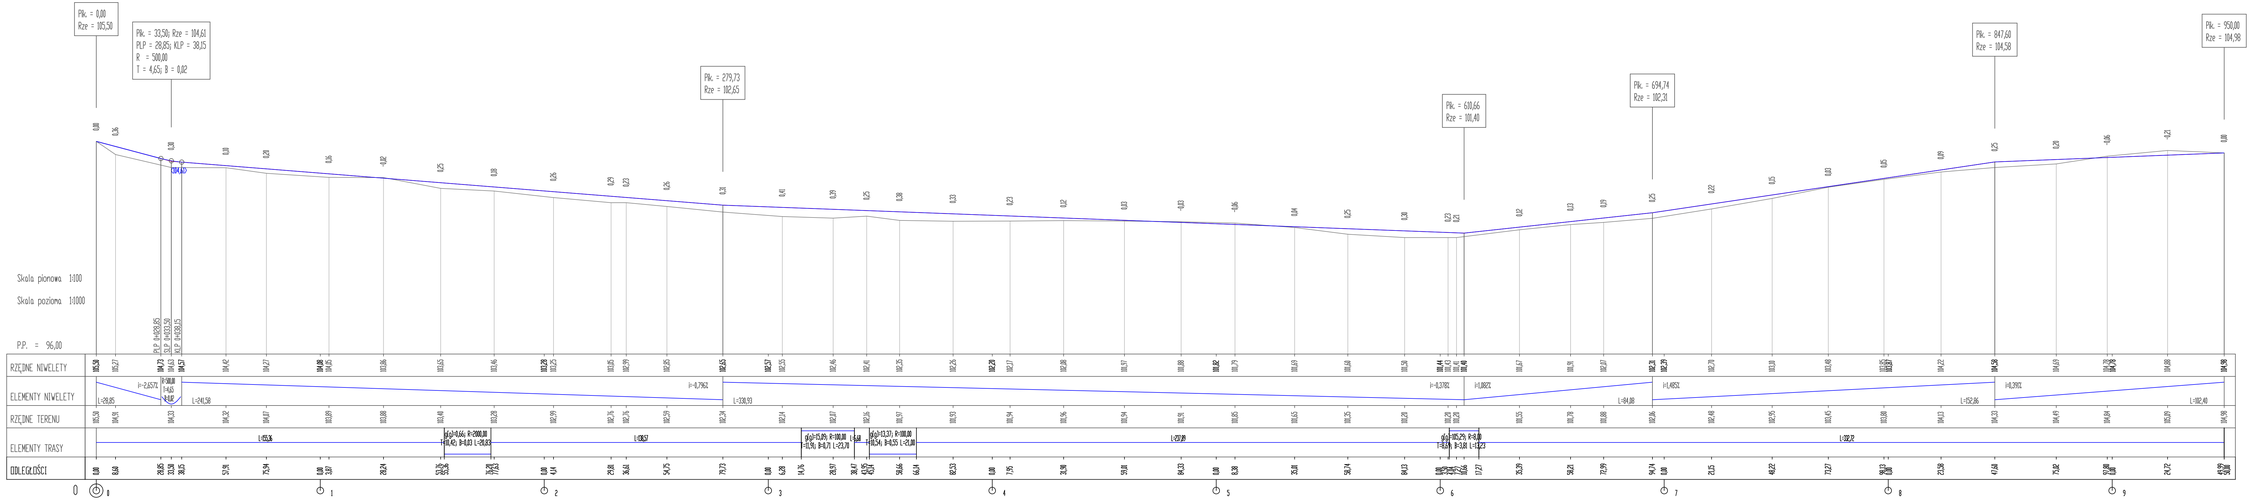

Biuro Inżynieryjno - Techniczne "K I E R"	Inwestor
62-200 Gniezno Os. Wł. Łokietka 18/5 tel. (061) 425 22 11 lub 507 172 128 NIP 784-125-99-64 REGON 634460624	Gmina Żnin ul. 700-lecia 39 88-400 Żnin

OBIEKT: Przebudowa drogi gminnej Białożewin - Podgórzyn - etap III

RYSUNEK: Przekrój podłużny — Nr 4

STANOWISKO	IMIĘ I NAZWISKO	Nr UPR.	DATA	PODPIS
Kier. projektu	mgr inż. Mieczysław Łebedziński	164/88/PW	I.2020	
Projektant - ts. drogowa	mgr inż. Iwona Łebedzińska	WKP/0129/PWOD/18	I.2020	
Asystent proj.	inż. Janusz Łebedziński		I.2020	

BRANŻA	STADIUM	ROK OPR.	NR ZLEC.	SKALA	EGZEMPLARZ
Drogowa	PB	2021		1:100/1:1000	