


PARTER

Skala :
1:100

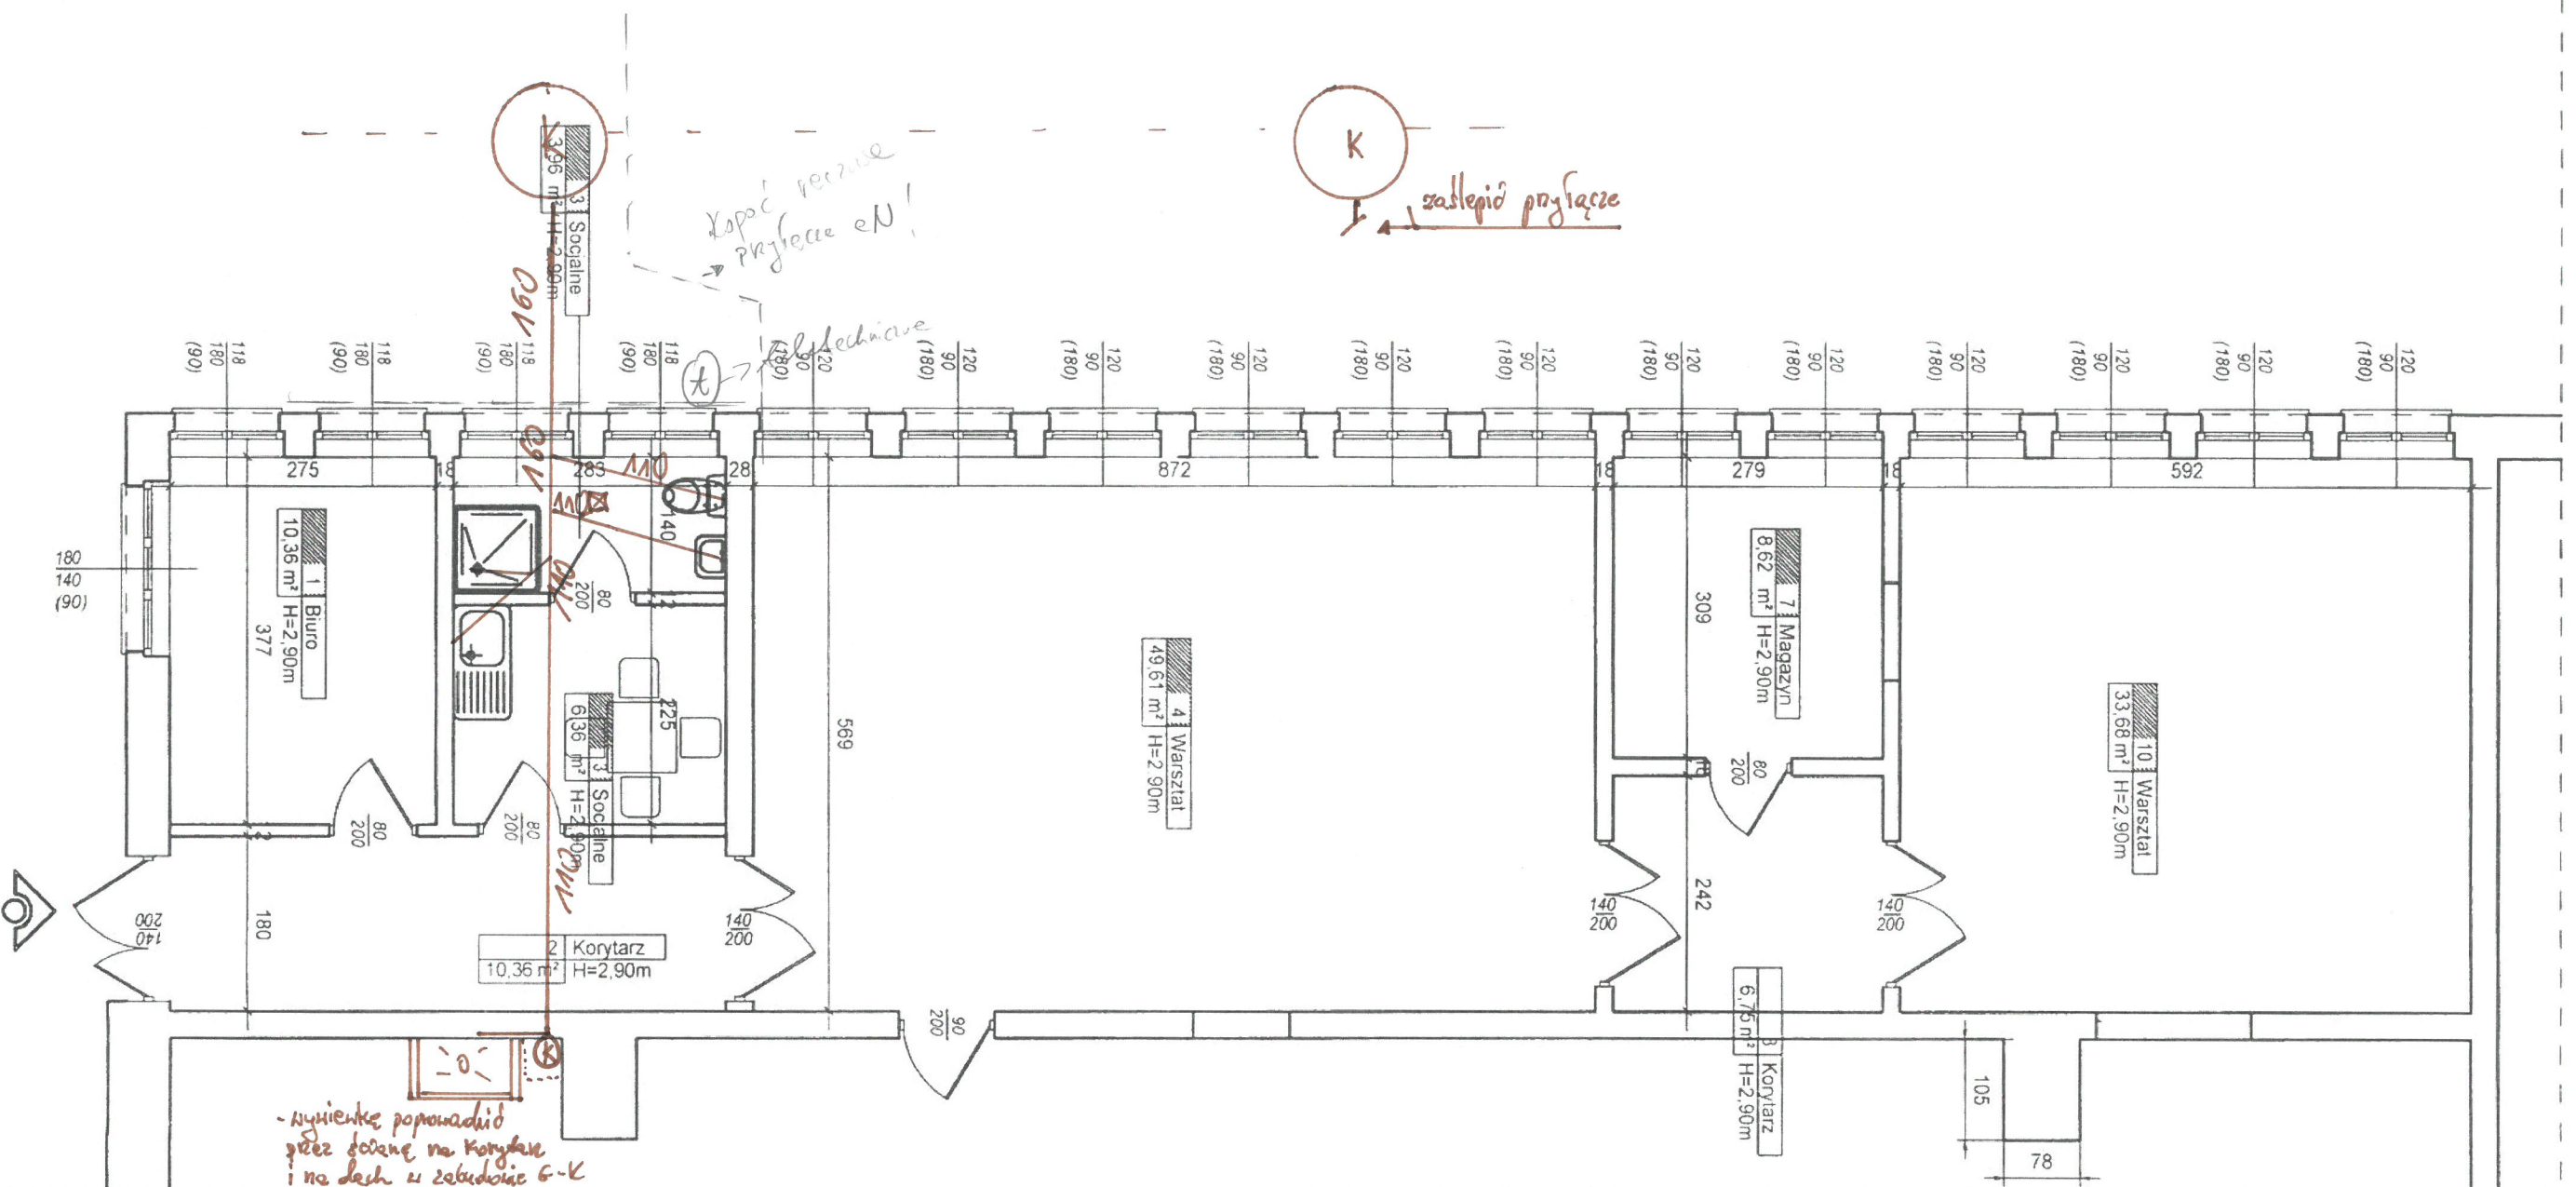

K

zastępić przyłącze

Kopiec perznie
przyjacie eN!

Techniczne

- Wyświetle porównadło
przez drzwi na Korytarz
i na deskę i zabudowę G-K


09V

09V

09V

PARTER

Skala :
1:100

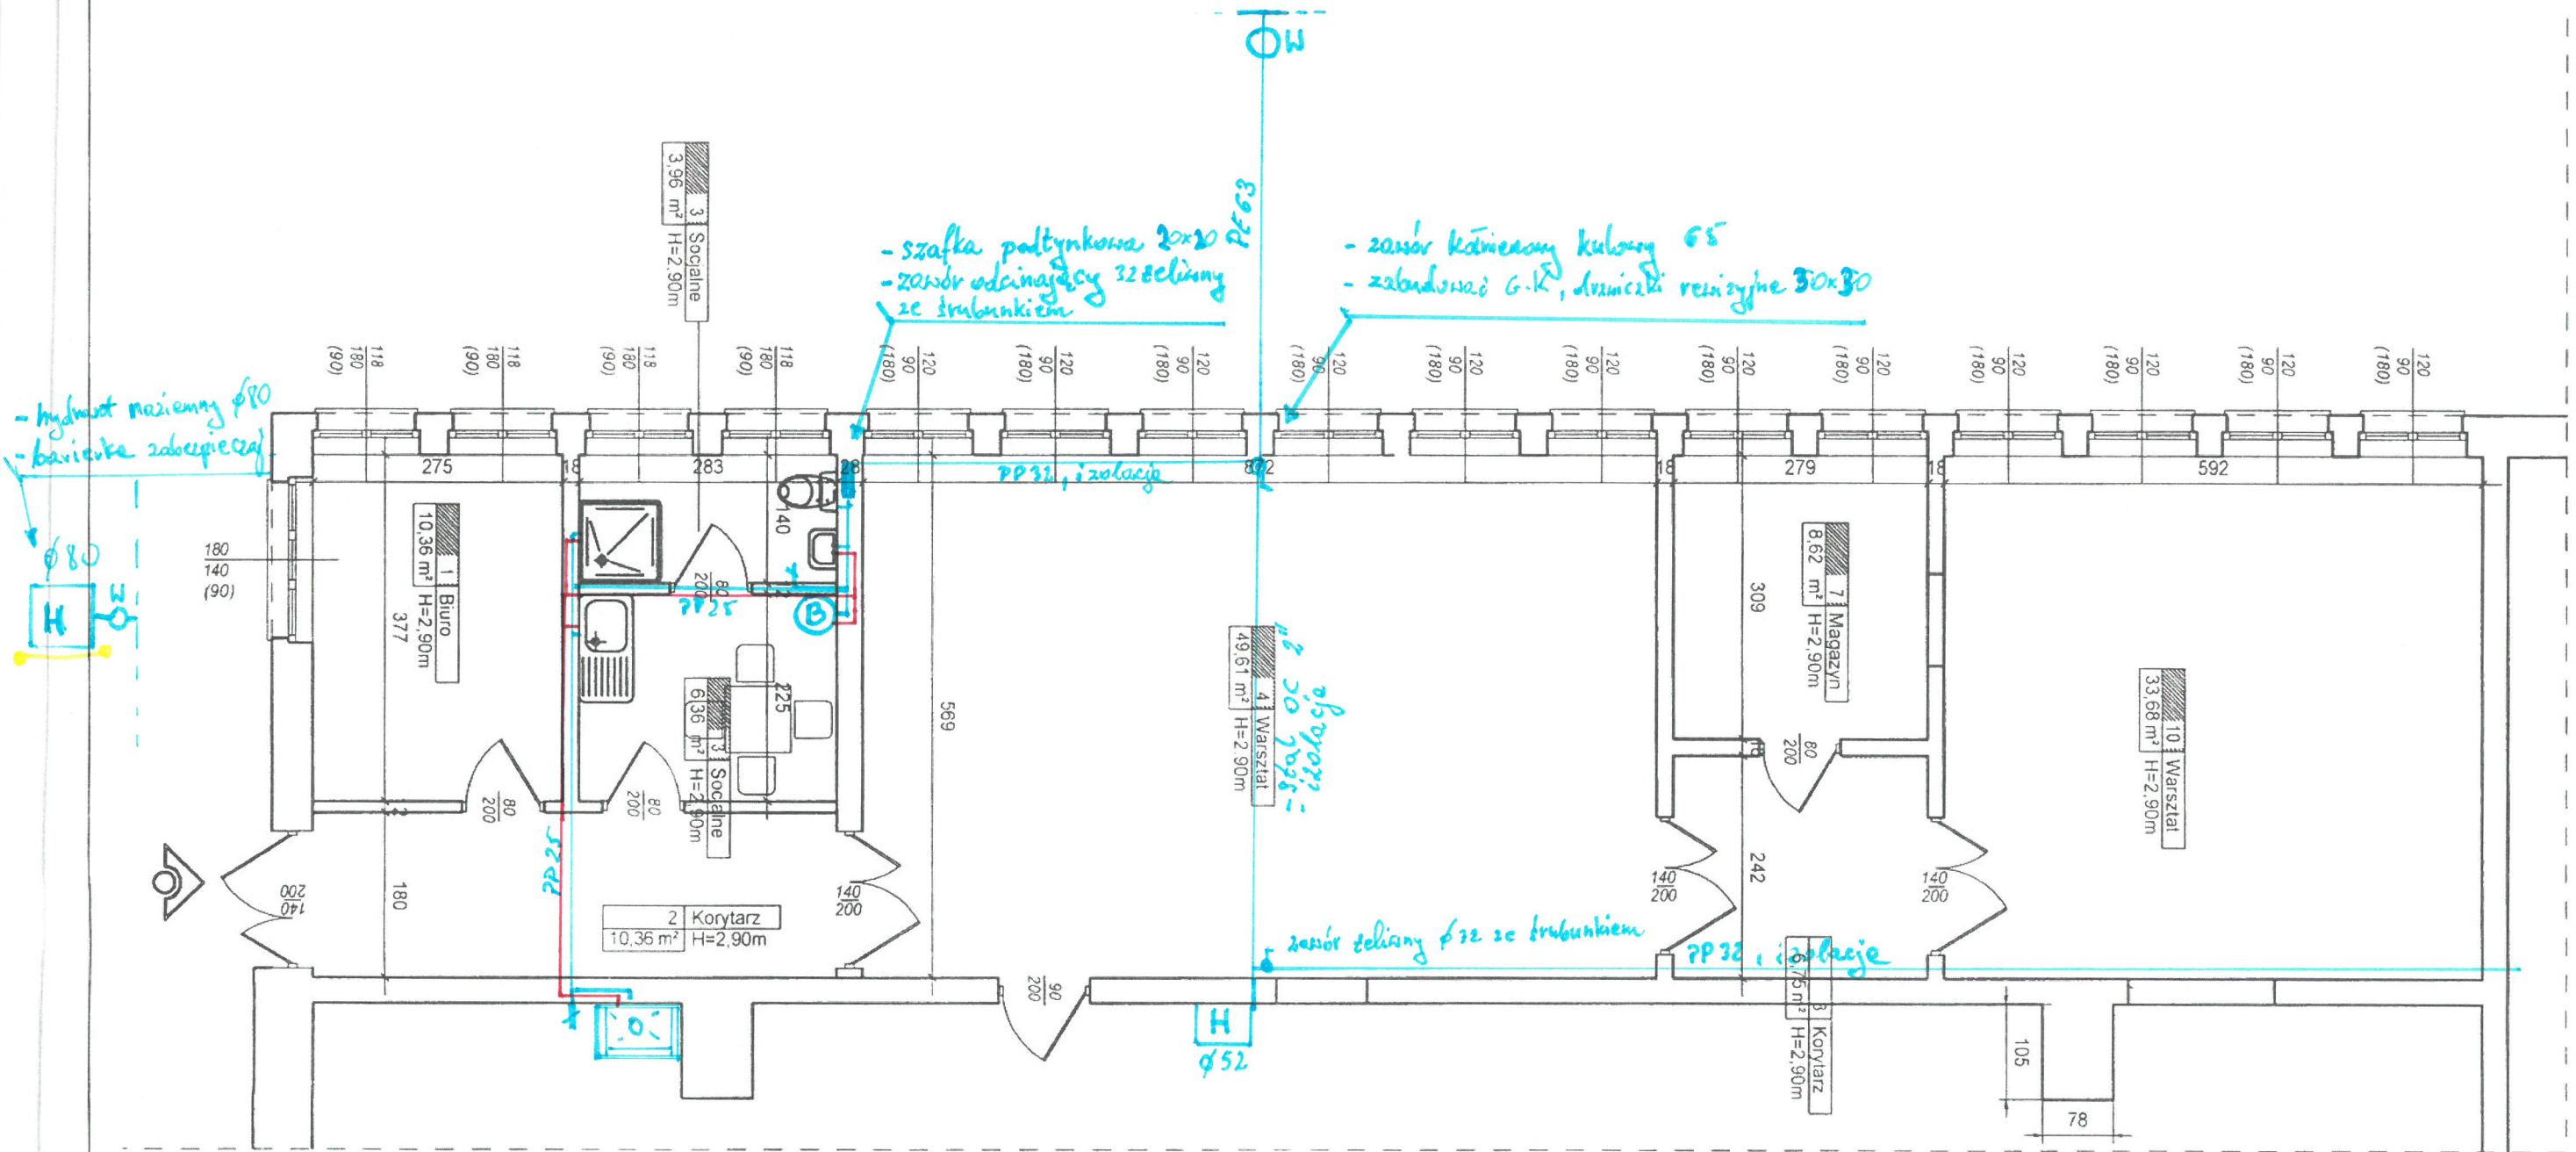

PARTER

Skala :
1:100

