Usługi Geodezyjne i Kartograficzne Jarosław Waszkiel
Zagozd 27a 78-500 Drawsko Pom.

Mapa do celów projektowych
skala 1: 500
miasto: Złocieniec
obręb : 12
dz. 45/64
ukł. wsp. płaskich :2000 strefa 5; układ odn.Kronsztadt 86
GK.6640.158.2024
oznaczenie granic obszaru, który był przedmiotem aktualizacji

Sporządził : 06.02.2024
Geodeta uprawniony
inż. Jarosław Waszkiel
upr. nr 17247

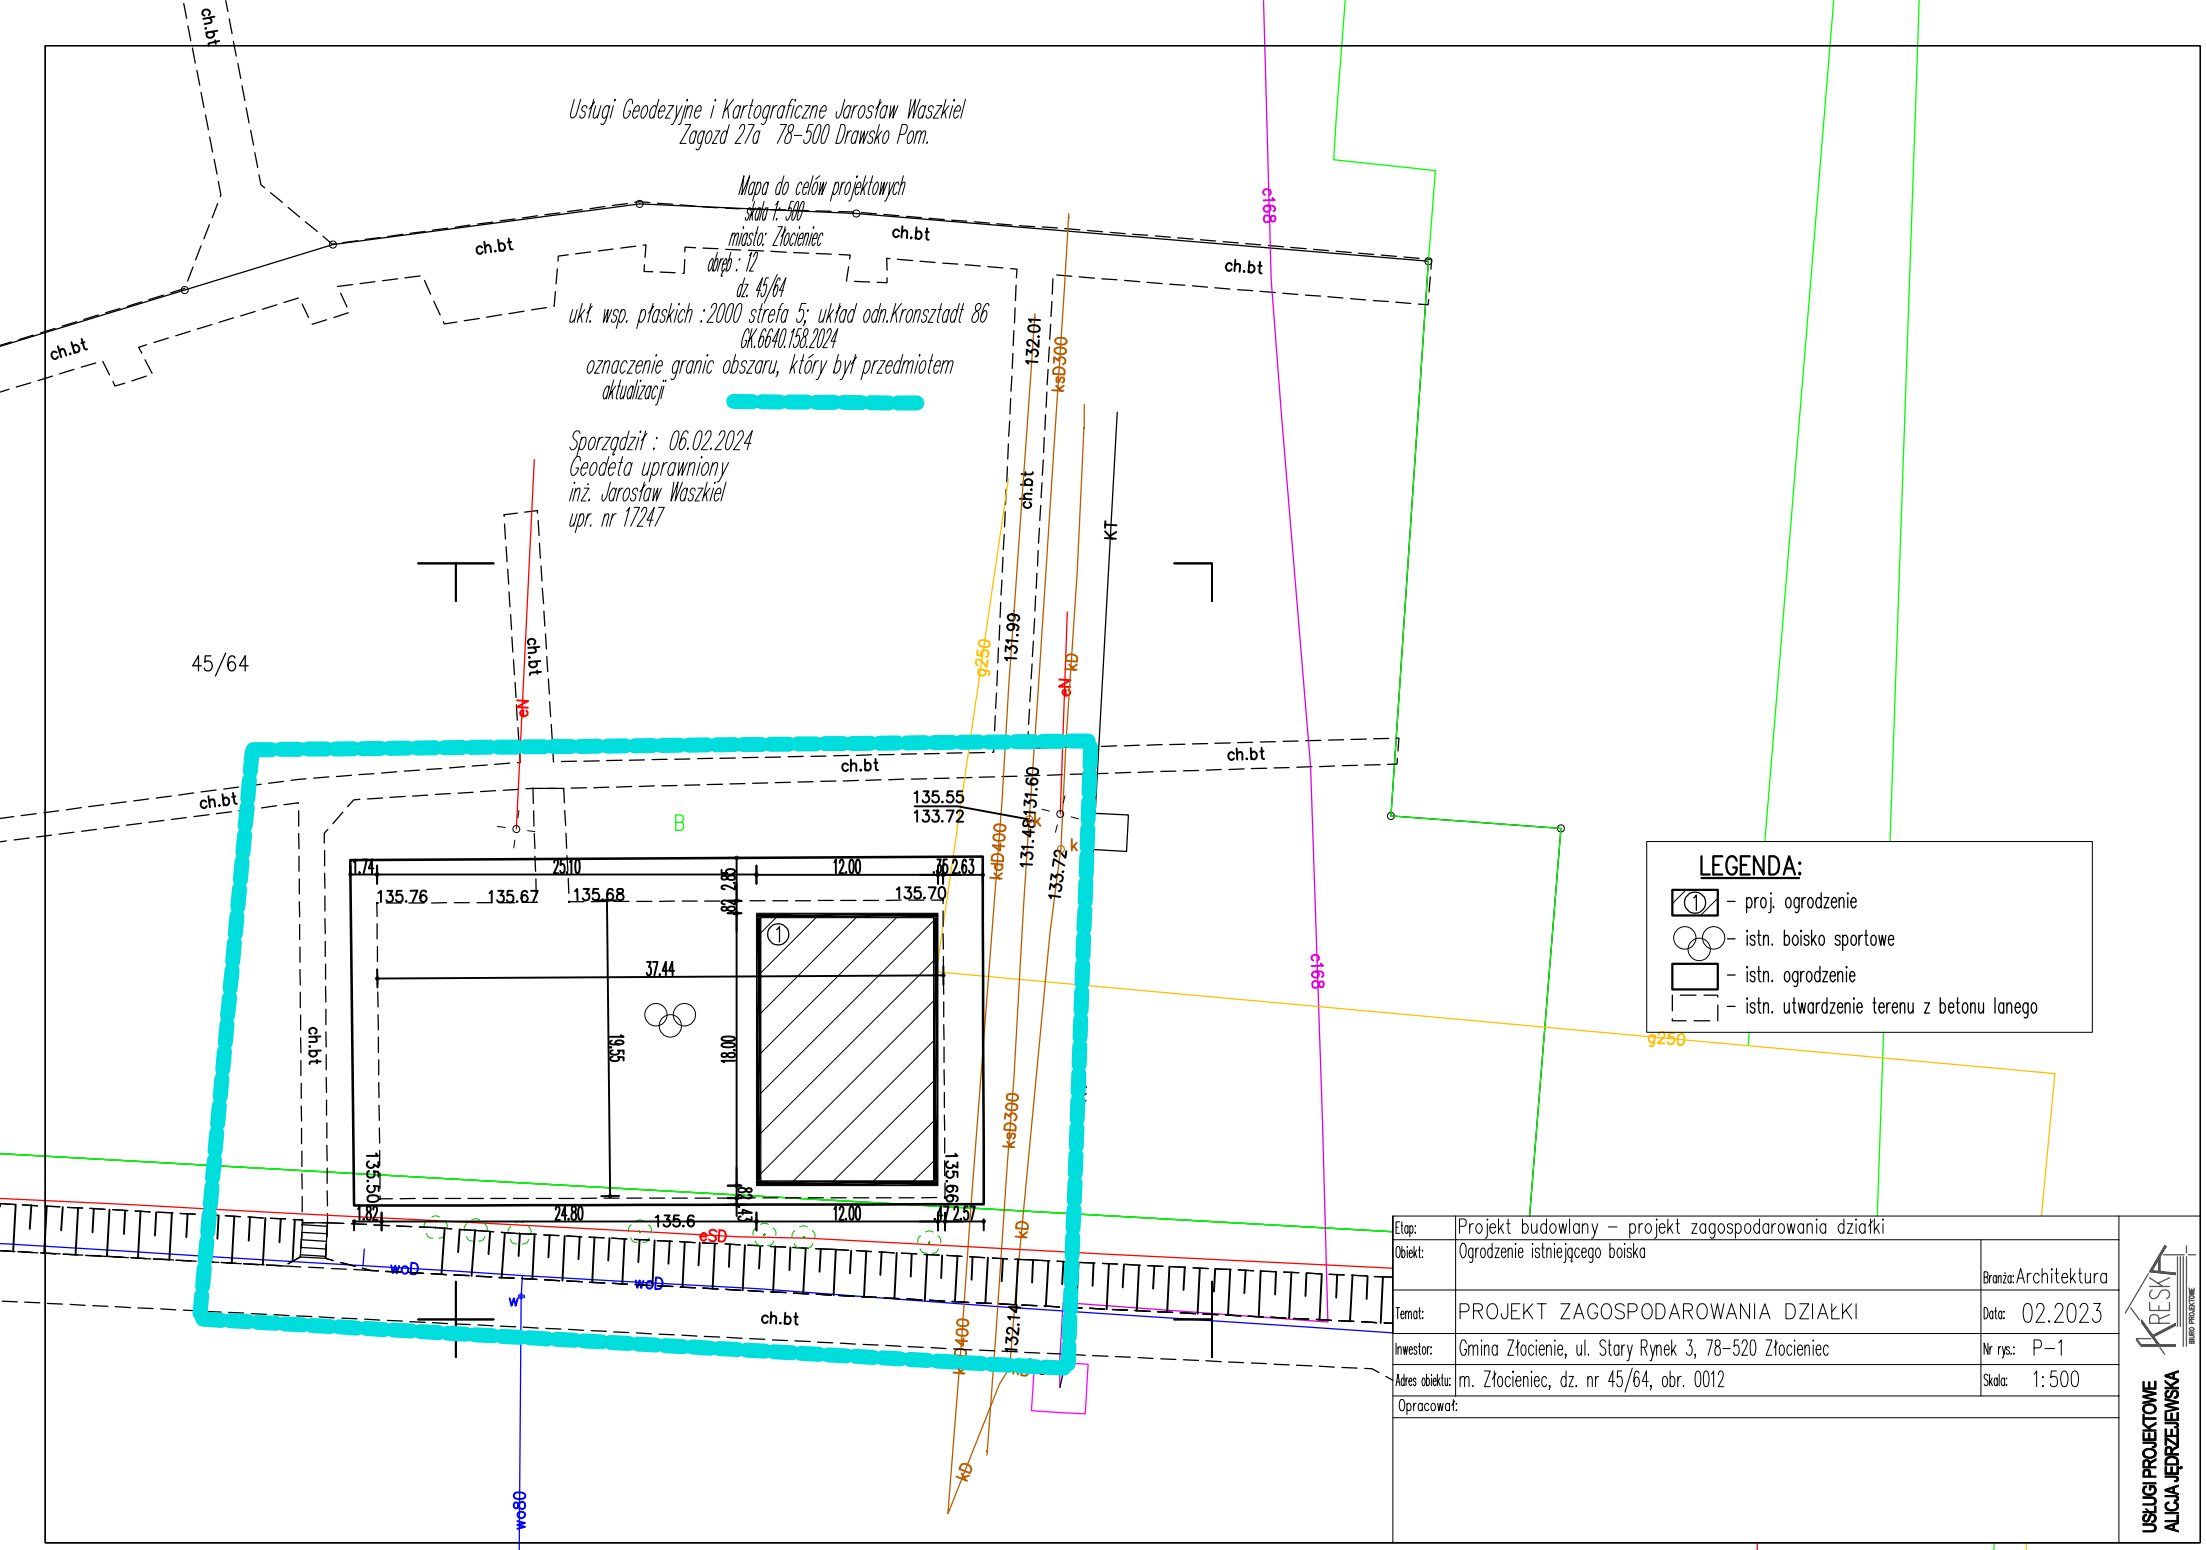

Etap:	Projekt budowlany – projekt zagospodarowania działki		
Obiekt:	Ogrodzenie istniejącego boiska	Branża:	Architektura
Temat:	PROJEKT ZAGOSPODAROWANIA DZIAŁKI	Data:	02.2023
Inwestor:	Gmina Złocienie, ul. Stary Rynek 3, 78-520 Złocieniec	Nr rys.:	P-1
Adres obiektu:	m. Złocieniec, dz. nr 45/64, obr. 0012	Skala:	1:500
Opracował:			

USŁUGI PROJEKTOWE
ALICJA JĘDRZEJEWSKA

342.214-1161