


**Załącznik graficzny nr 8 do SWZ**  
**- mapa lokalizacyjna**



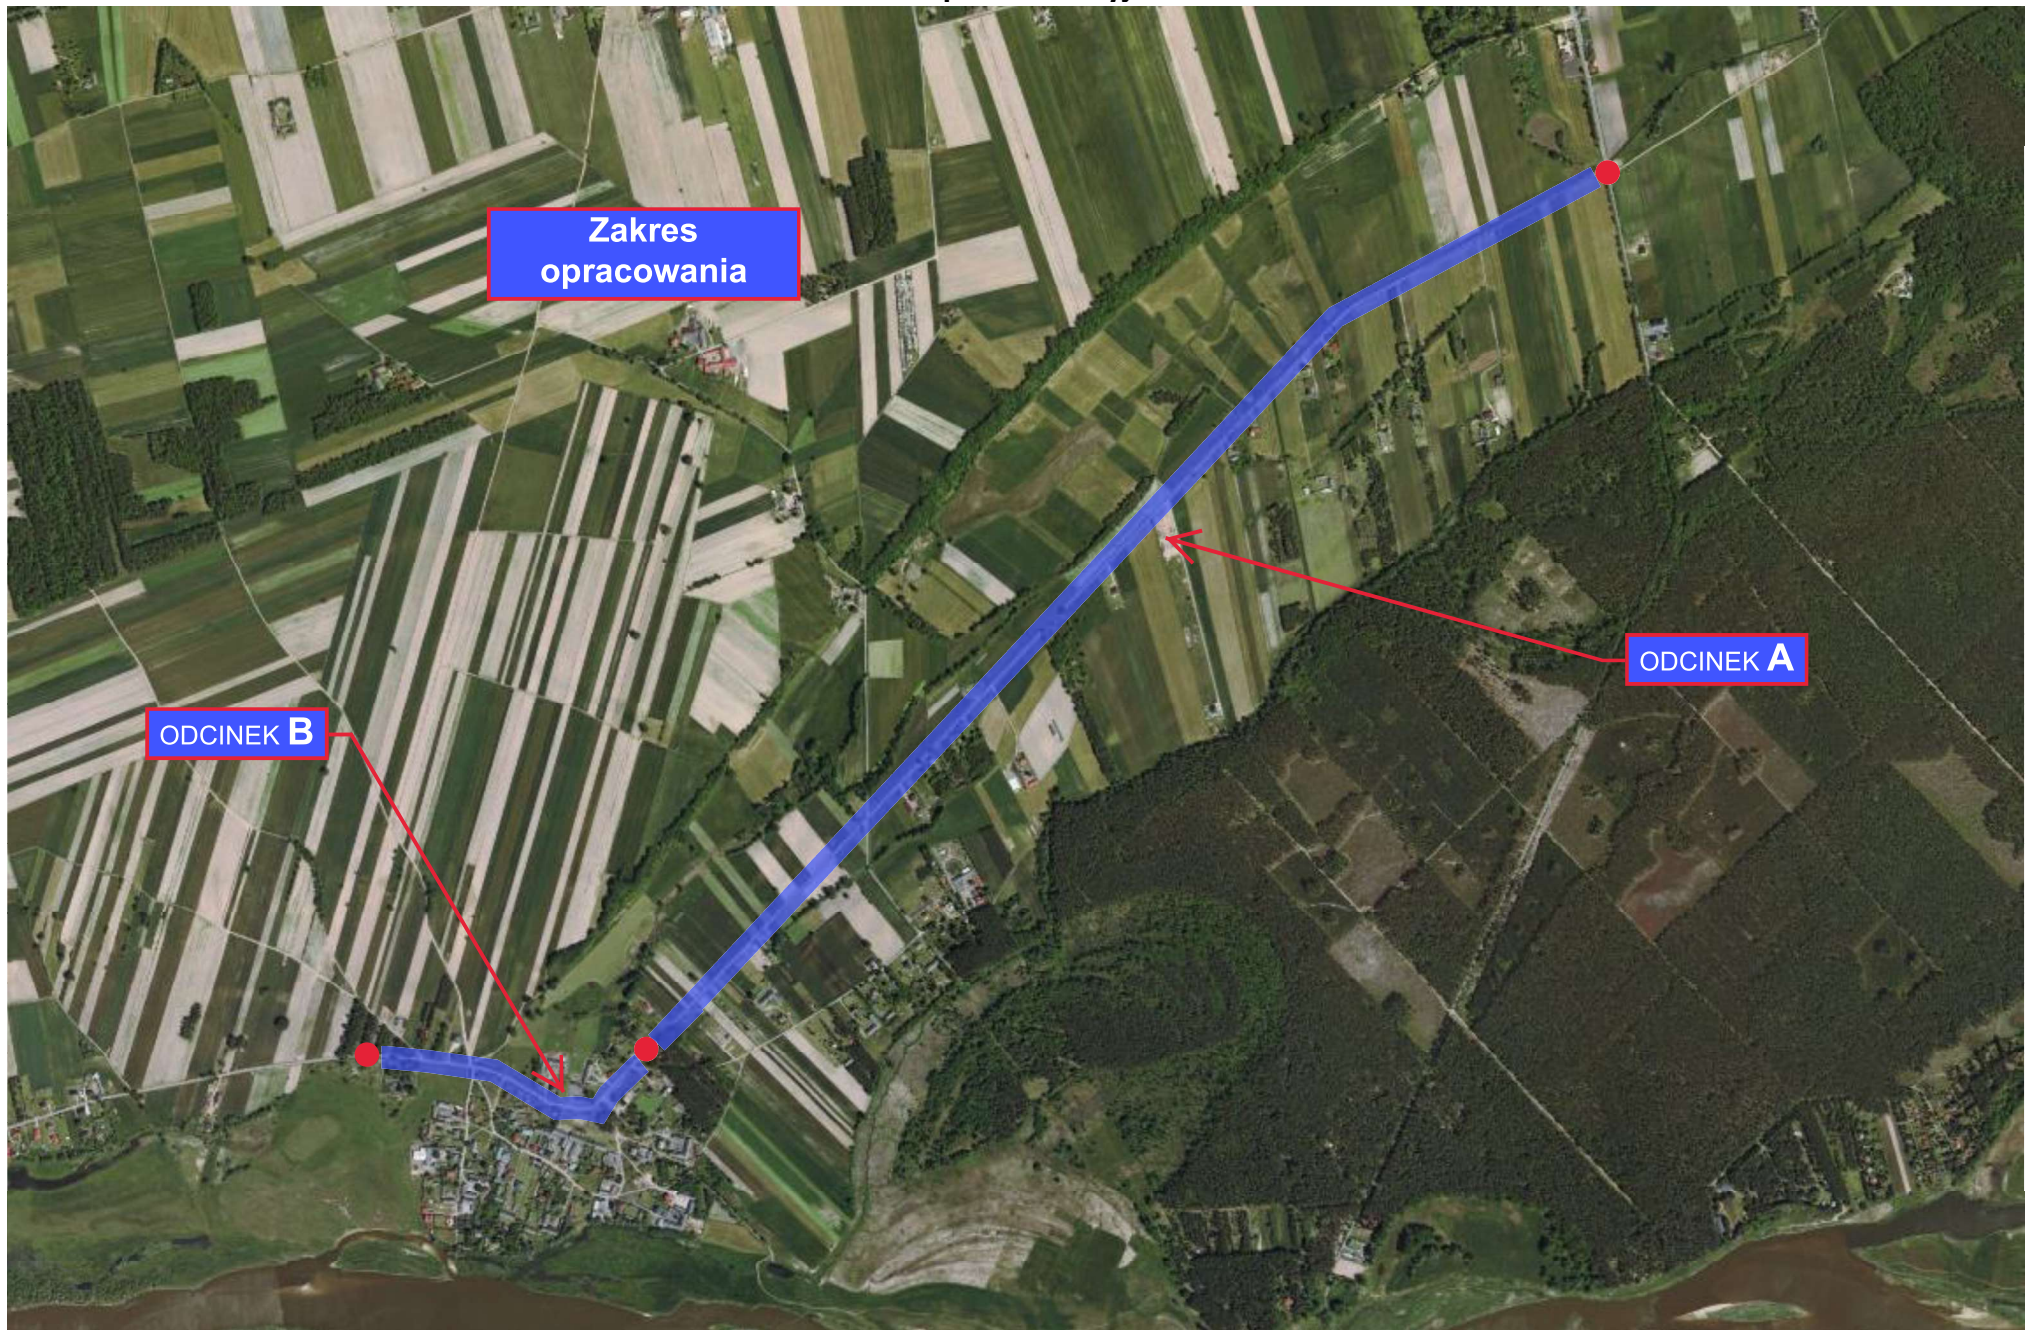

Wykonanie kompleksowej dokumentacji projektowej w ramach zadania pn.  
„Dokumentacja projektowa budowy drogi powiatowej Nr 4414W na odcinku Somianka - Barcice”

**Zał. graficzny nr 8 do SWZ**  
**- mapa lokalizacyjna**

