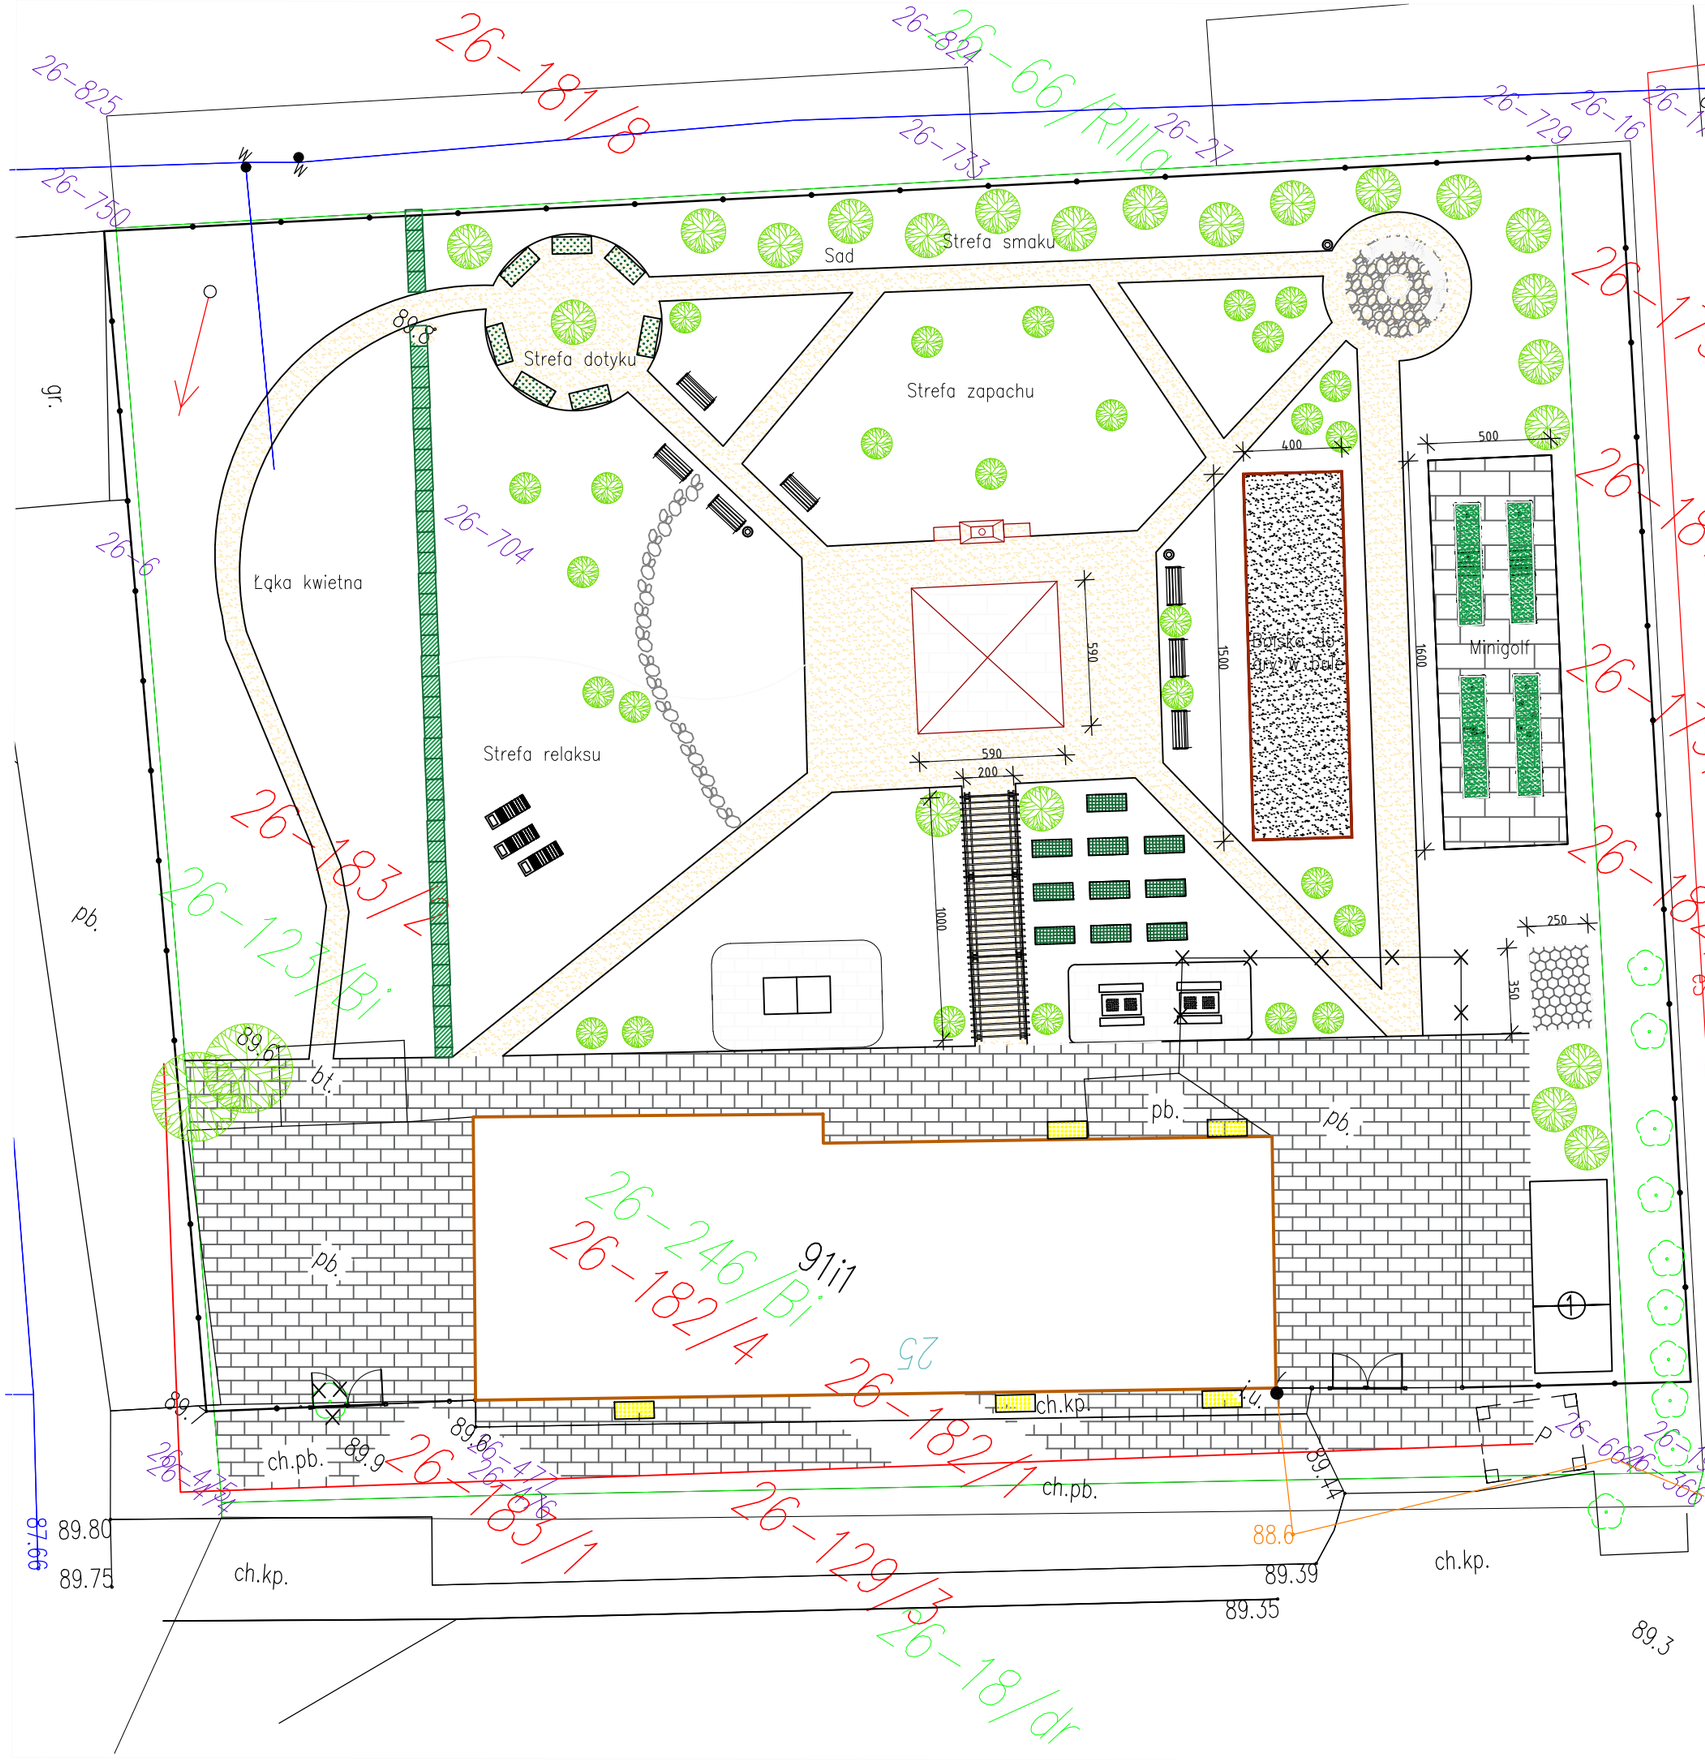


INWESTOR

## Gmina Aleksandrów Kujawski

| PROJEKTANT | KAMIL SERKOWSKI<br>nr upr.: WKP/0083/POOK/15 | podpis: |
|---|---|---|

Zagospodarowanie terenu przy Dziennym Domie Pobytu i OSP w Słomkowie dz. nr 182/4 i 183/2.

TYTUŁ RYSUNKU

## Projekt zagospodarowania terenu

| | |
|---|---|
| DATA WYDANIA | 08.01.2021r. |
| NR RYSUNKU | 1 |
| PRAWA AUTORSKIE ZASTRZEŻONE. NINIEJSZY PROJEKT JEST PRZEDMIOTEM PRAWA AUTORSKIEGO I CHRONIONY JEST AUTORSKIMI PRAWAMI OSOBISTYMI I AUTORSKIMI PRAWAMI MAJĄTKOWYMI JAKO "UTWÓR ARCHITEKTONICZNY, ARCHITEKTONICZNO-URBANISTYCZNY, URBANISTYCZNY" NA PODSTAWIE USTAWY Z DN.4.02.1994r O PRAWIE AUTORSKIM I PRAWACH POKREWNYCH (Dz.U.nr 80 z 2000r, poz.904). | SKALA 1:250 |
| NR STRONY | |