



ELEWACJA PÓLNOČNA - FRONTOWA

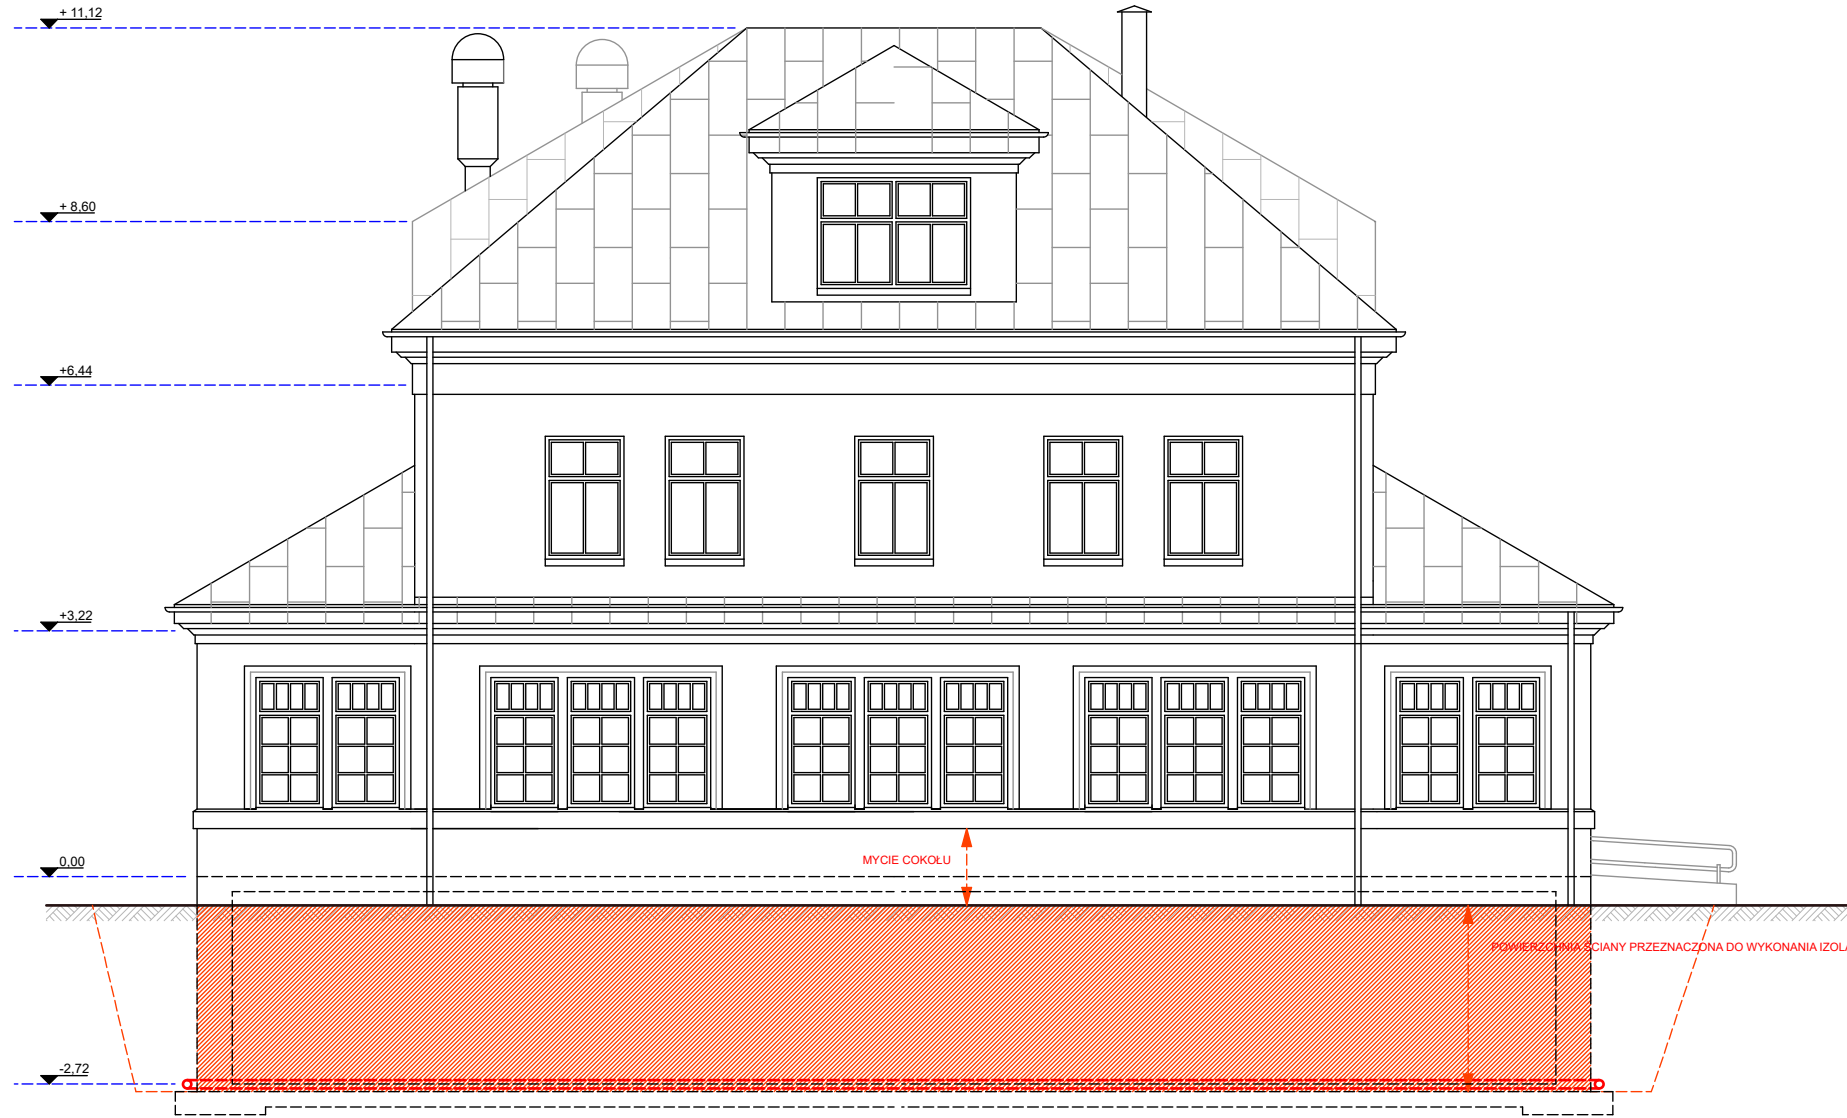

ELEWACJA WSCHODNIA



ELEWACJA POŁUDNIOWA

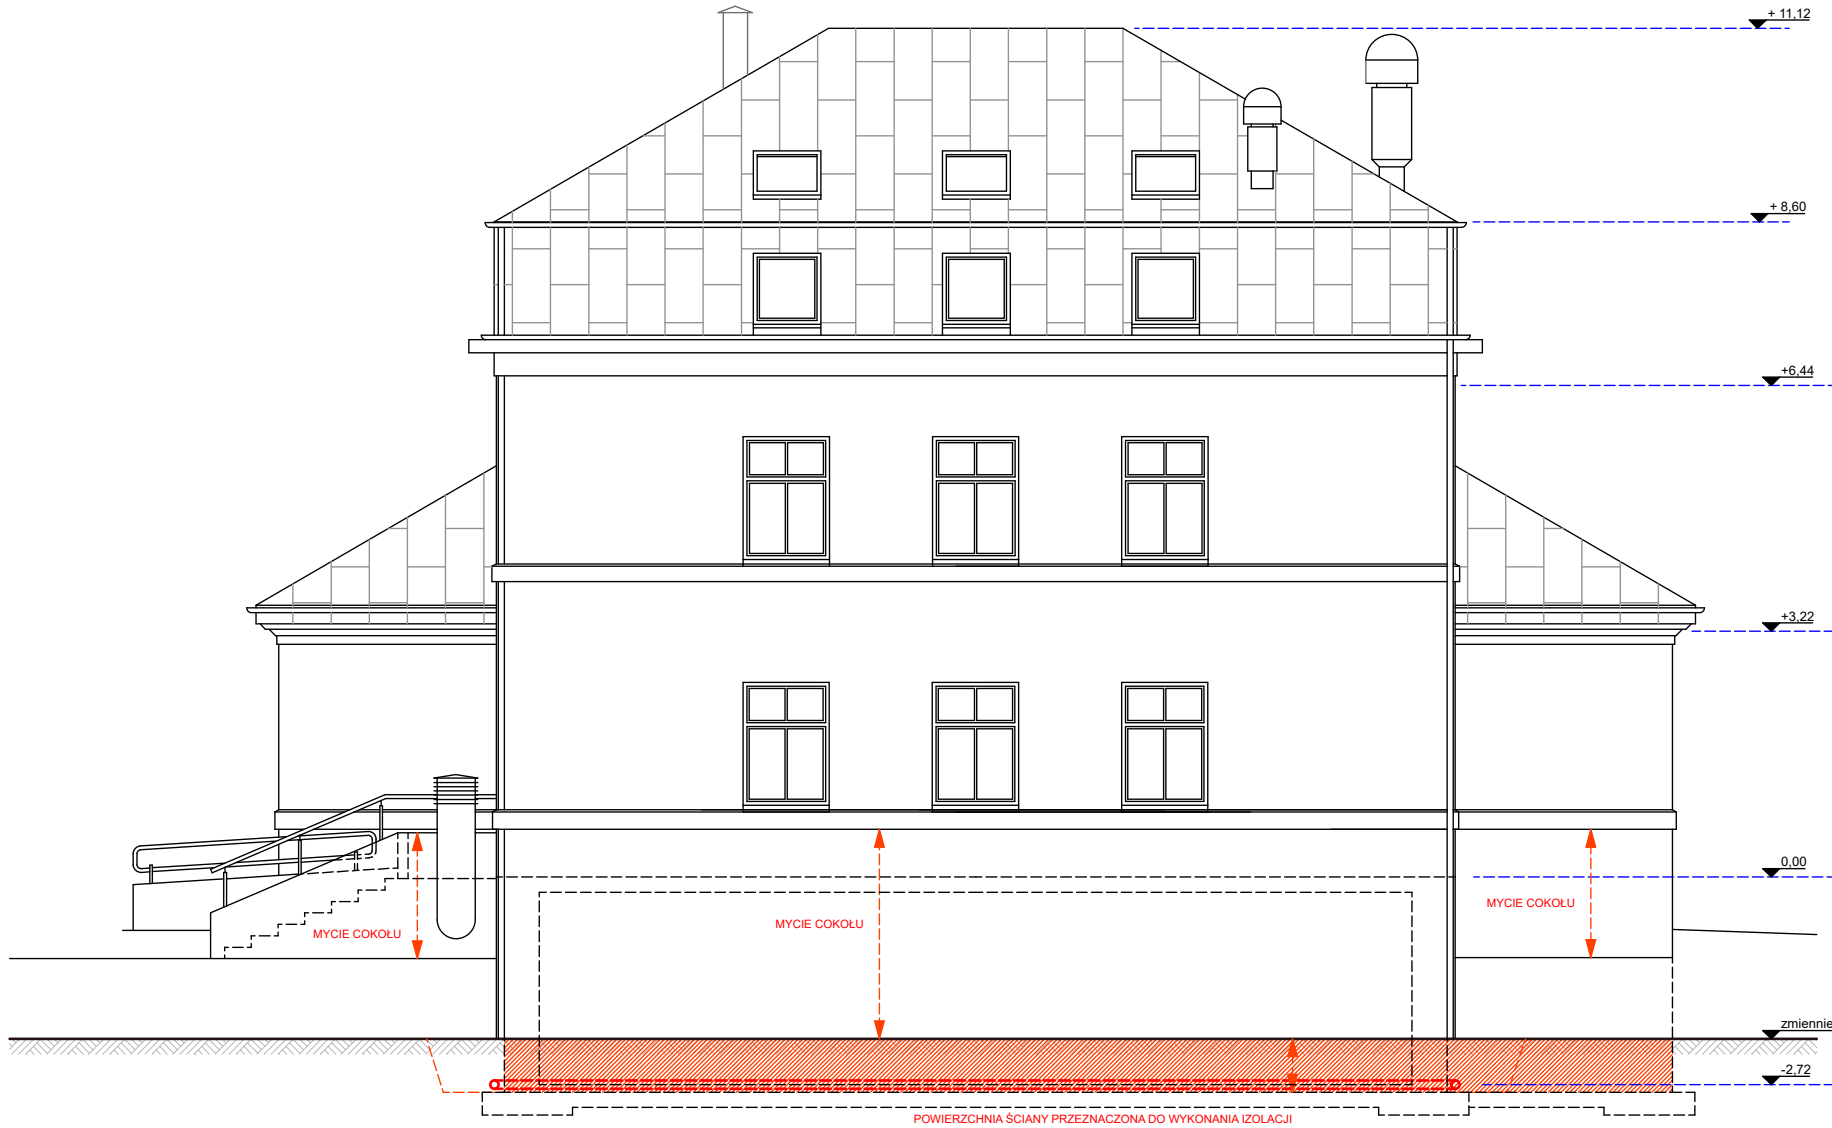

ELEWACJA ZACHODNIA

UWAGA: W WYNIKU PLANOWANYCH ROBÓT BUDOWLANYCH NIE ZMIENI SIĘ FORMA BUDYNKU ANI KOLORYSTYKA ELEWACJI.

NAZWA OBIEKTU BUDOWLANEGO	BUDYNEK "MASNÓWKA" - MIEJSKA BIBLIOTEKA PUBLICZNA.		
TYTUŁ RYSUNKU	ELEWACJE- ZAKRES ROBÓT.		
IMIĘ I NAZWISKO PROJEKTANTA	mgr inż. architekt Izabela Sławińska	PODPIS PROJEKTANTA	SKALA RYS. 1:75
NR UPRAWNIENI BUDOWLANYCH	36/08/SLOKK		DATA: VI.2024 r.
IMIĘ I NAZWISKO PROJEKTANTA	mgr inż. Arkadiusz Forysiuk	PODPIS PROJEKTANTA	NUMER PROJ. 65/2024
NR UPRAWNIENI BUDOWLANYCH	3SLK 0795/POOK/05		NUMER RYS. 5