


UMOCNIENIA POWIERZCHNI SKARP ELEMENTAMI BETONOWYMI


SKALA 1:25

UMOCNIENIE ROWU ŚCIEKIEM KORYTKOWYM I PŁYTAMI CHODNIKOWYMI


SKALA 1:25

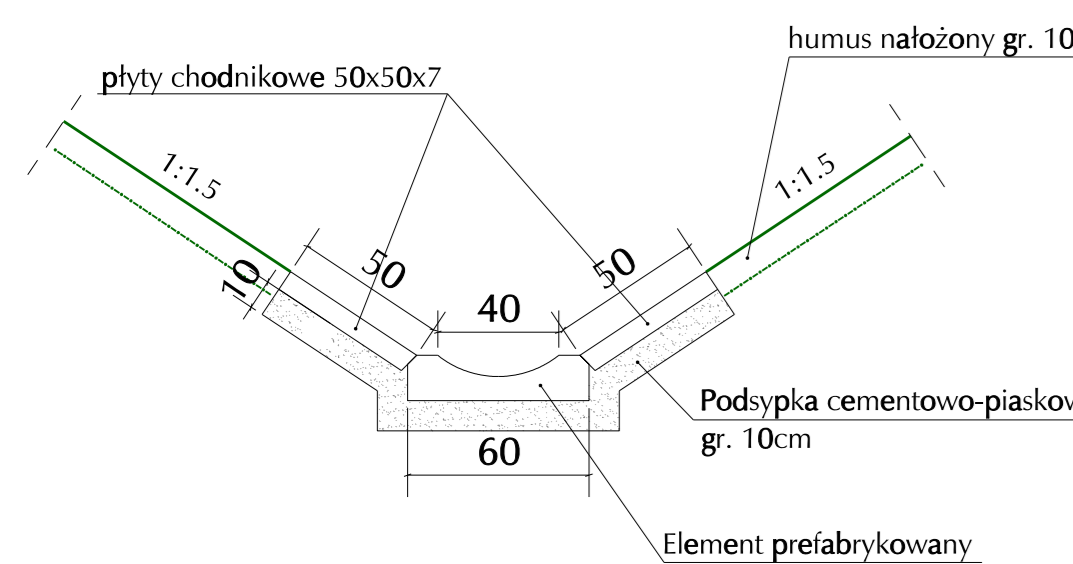

UMOCNIENIE JEDNOSTRONNE SKARP ROWU

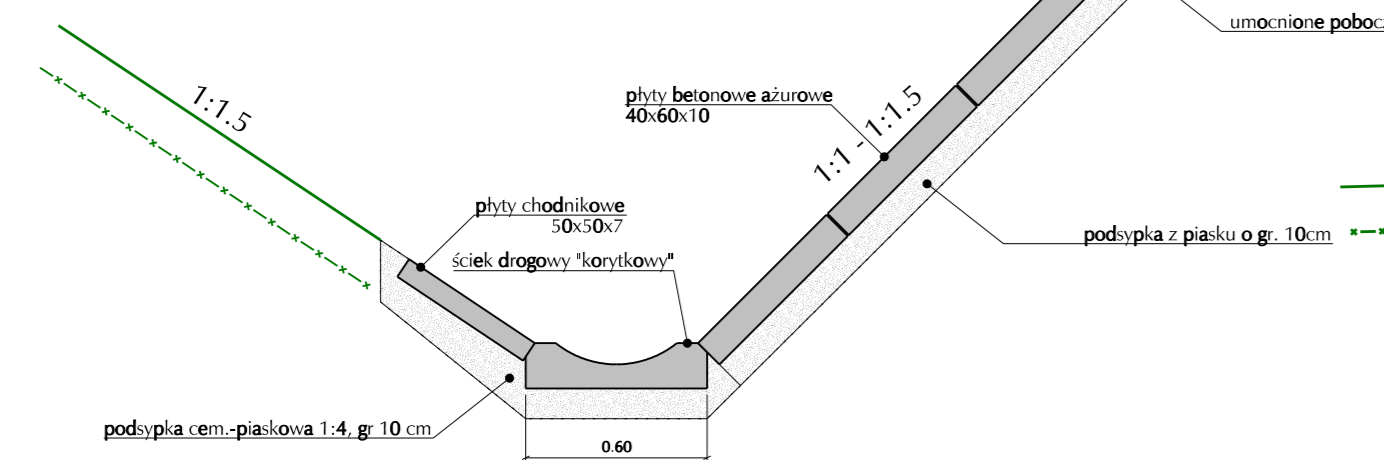


UMOCNIENIA SKARPY NASYPU

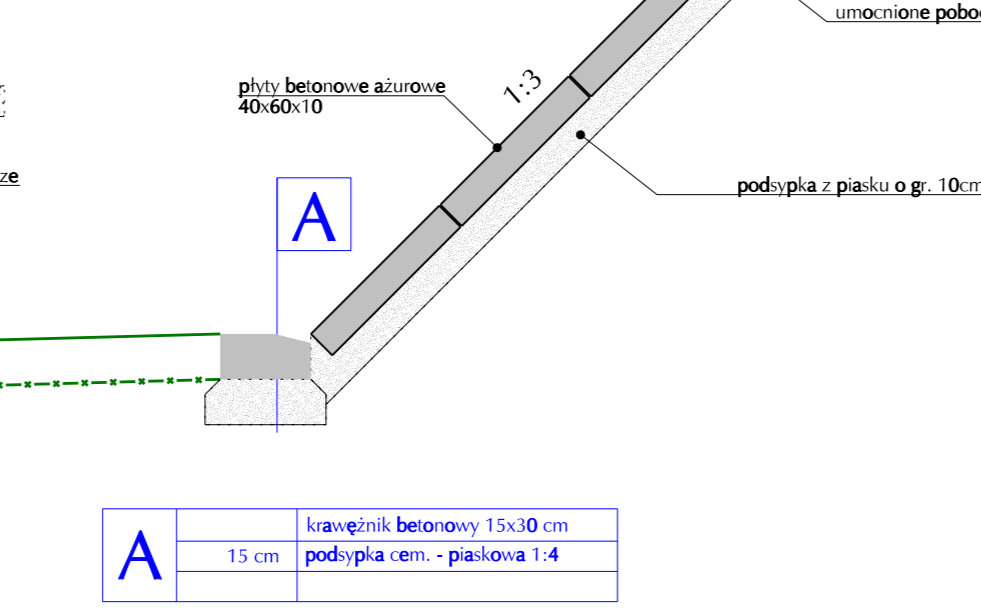


SZCZEGÓŁY WYSP KANALIZUJĄCYCH

SKALA 1:200

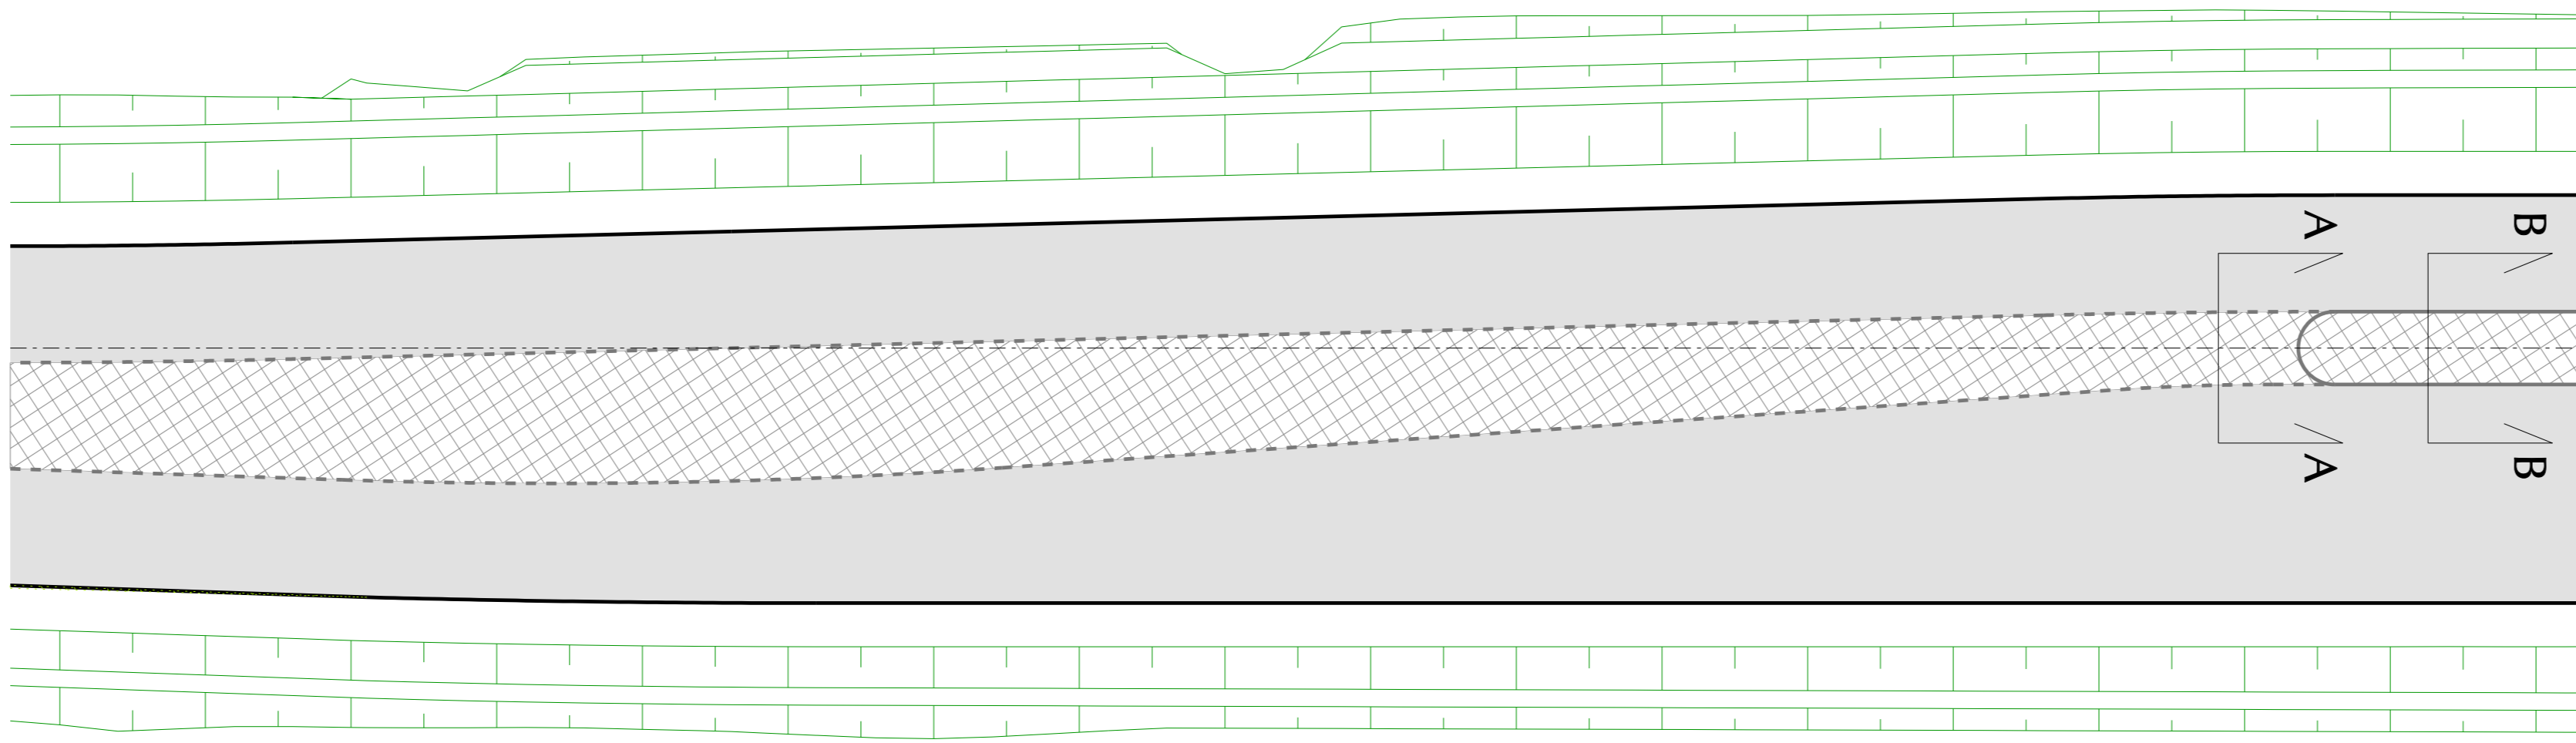


PRZEKRÓJ A-A

SKALA 1:50

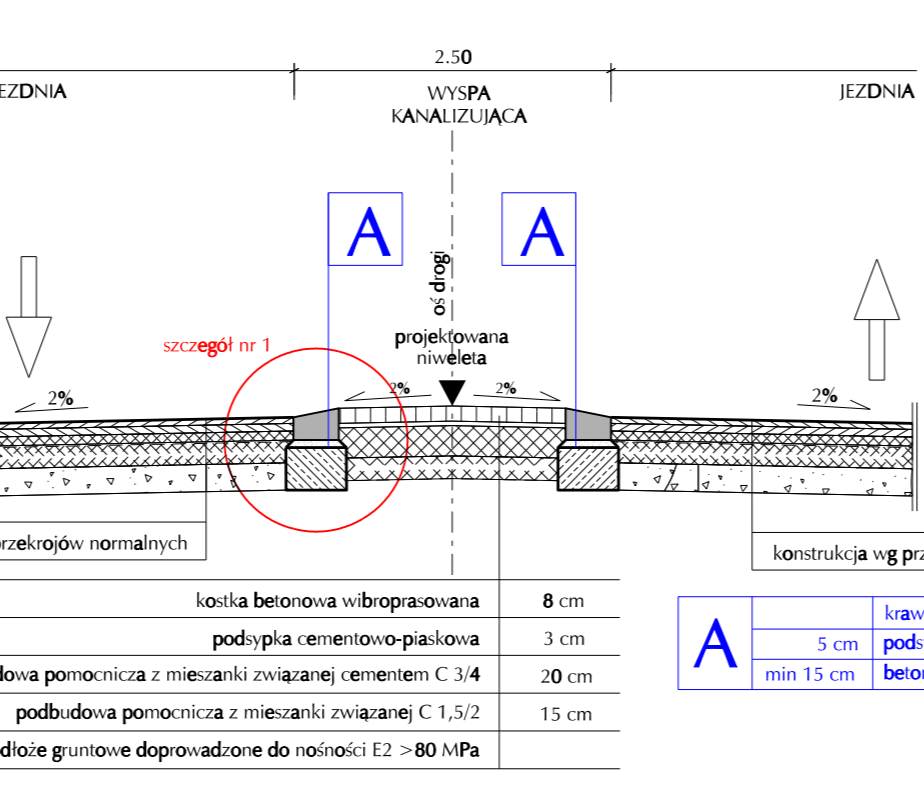


PRZEKRÓJ B-B

SKALA 1:50

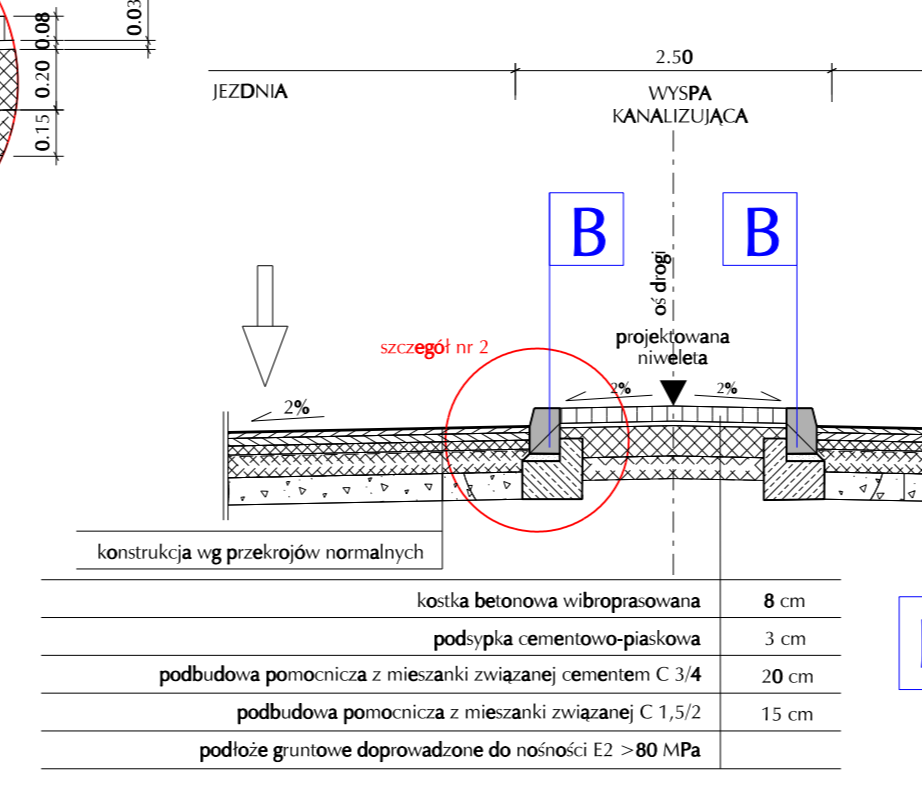


SZCZEGÓŁ POŁĄCZENIA PRZEJŚCIA DLA PIESZYCH Z CHODNIKIEM


SKALA 1:25

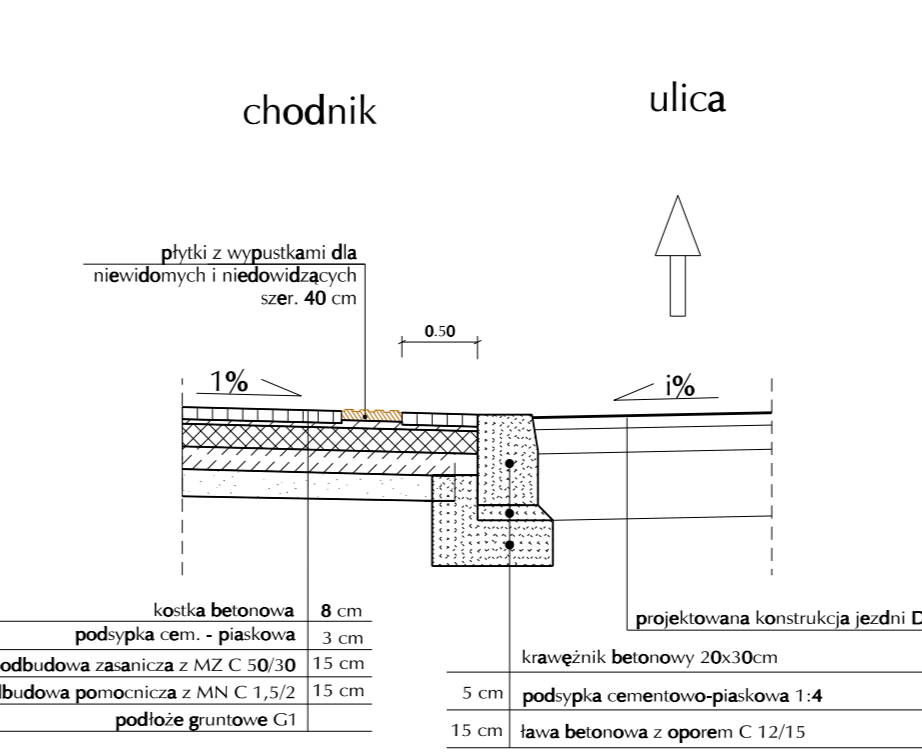

Przekrój podłużny schodów terenowych

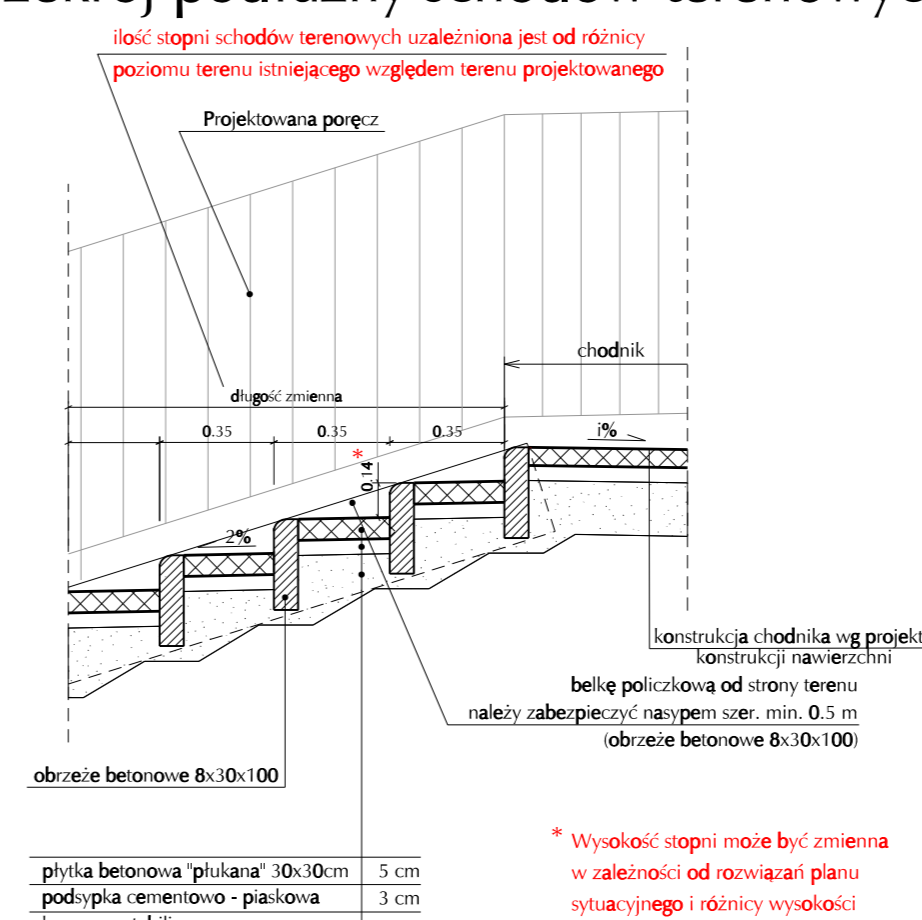


Przekrój normalny schodów terenowych

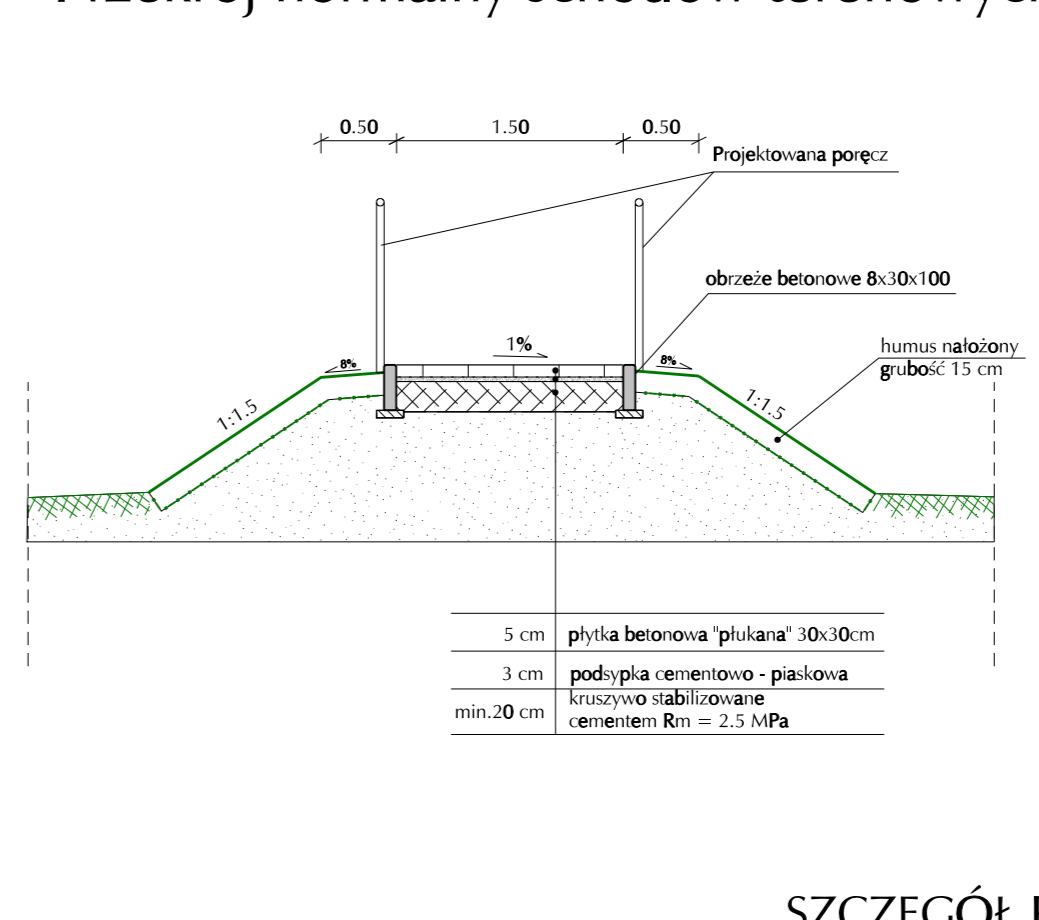


POŁĄCZENIE NAWIERZCHNI BITUMICZNEJ ISTNIEJĄCEJ Z PROJEKTOWANĄ

SKALA 1:25

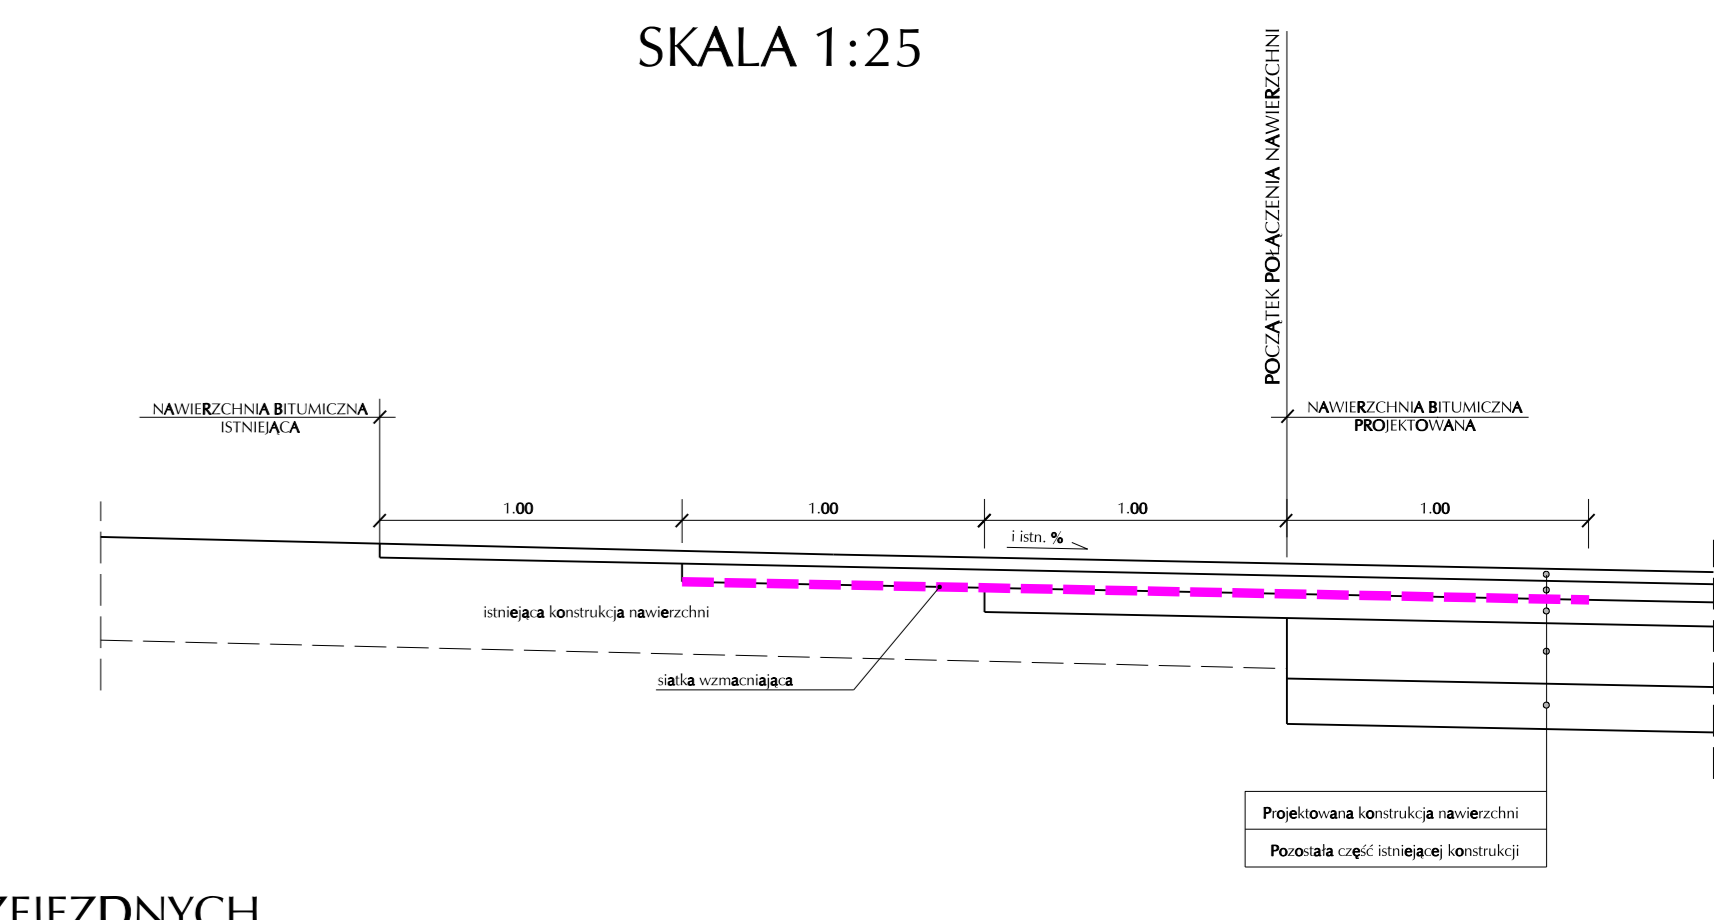


SZCZEGÓŁ PAWCHWIN PRZEJEZDNYCH

Skala 1:25

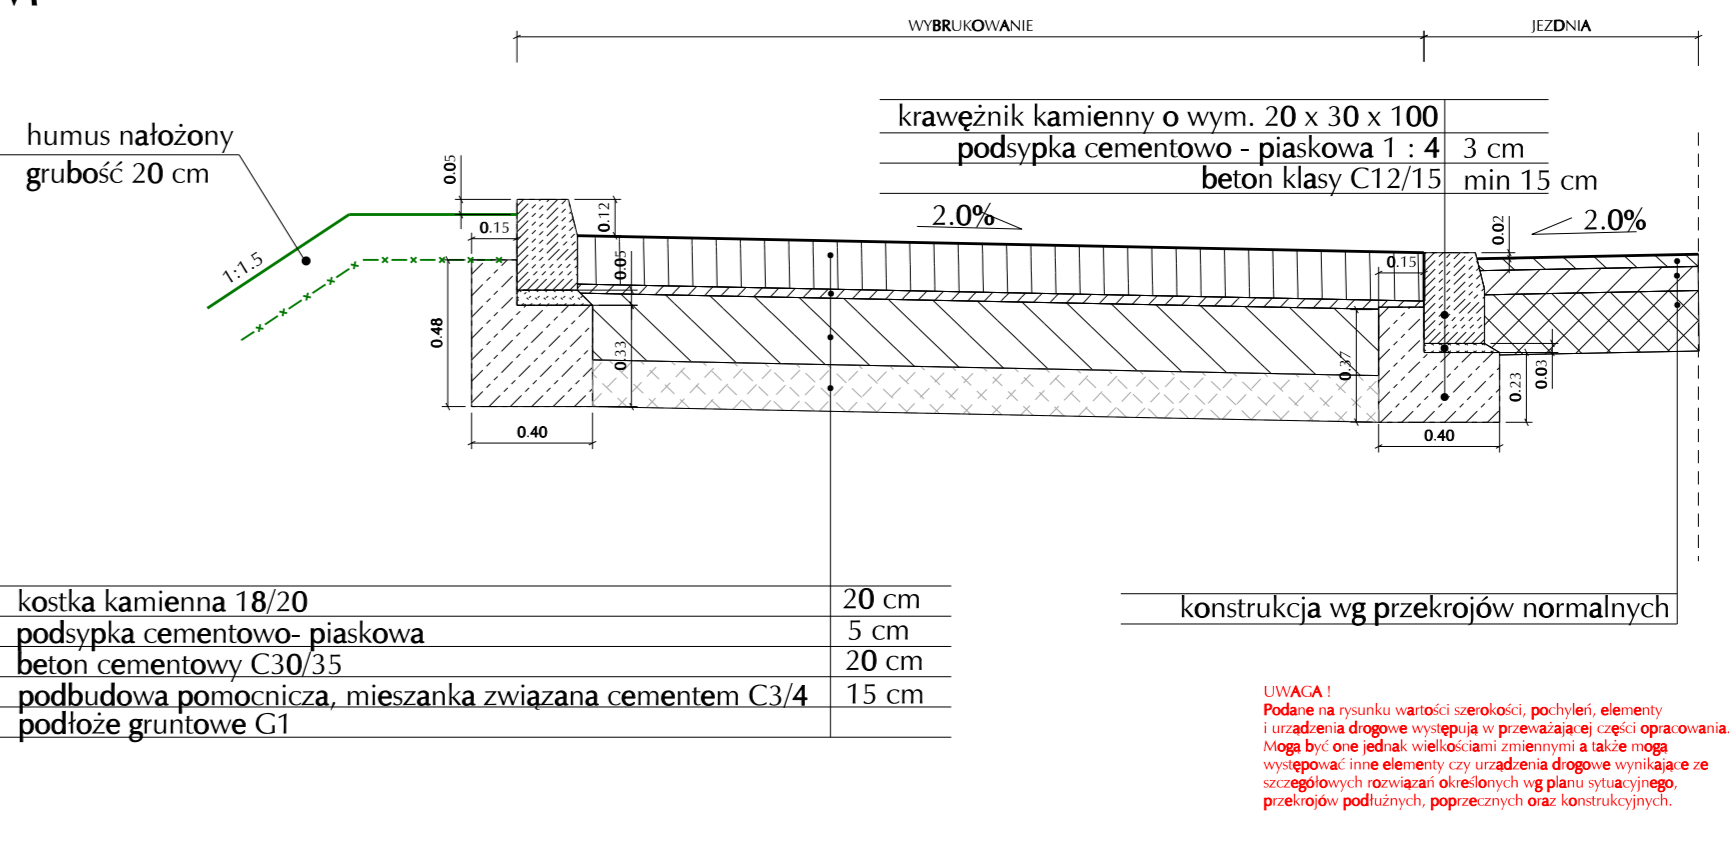

UMOCNIENIE ROWU KAMIENIEM POLNYM

Skala 1:25

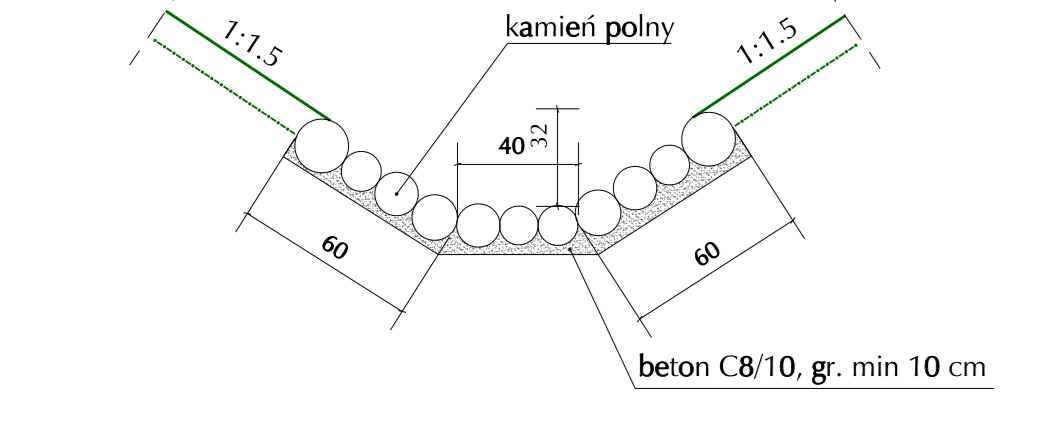

UMOCNIENIE OBUSTRONNE SKARP ROWU

