




# Widok z góry skala 1:100

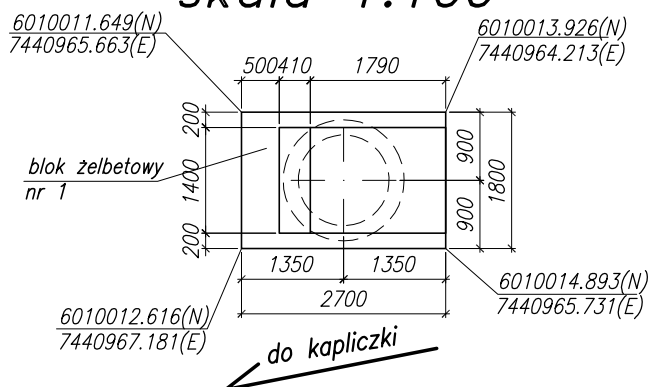

# Widok z boku skala 1:50

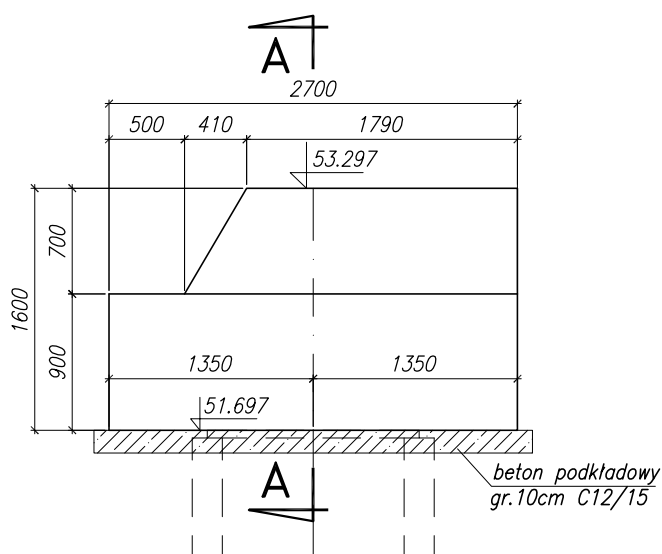


# Przekroj A-A skala 1:50

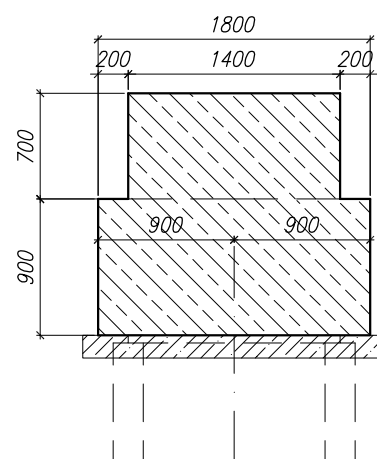

## UWAGI:

1. Współrzędne podano w układzie 2000.
2. Rzędne wysokościowe w układzie Kronsztad 60.

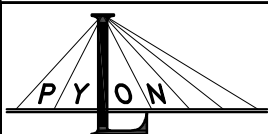

**"PYLON"** PRZEDSIĘBIORSTWO PROJEKTOWO-WYKONAWCZE  
tel. 602507845

**Kładka spacerowa nad rzeką Walsza w gminie Pieniężno**

Tytuł:

Geometria bloku  
żelbetowego nr 1

Projektował

mgr inż. M. Wałęga

upr.3992/Gd/89

Projektował

Konstruował

Sprawdził

mgr inż. R. Klim

upr.POM/0302/P00M/12

Data: 03.2022

Faza projektu: PT

Skala: 1:100, 1:50

Rys nr

7