



Przekrój poprzeczny A-A skala 1:20

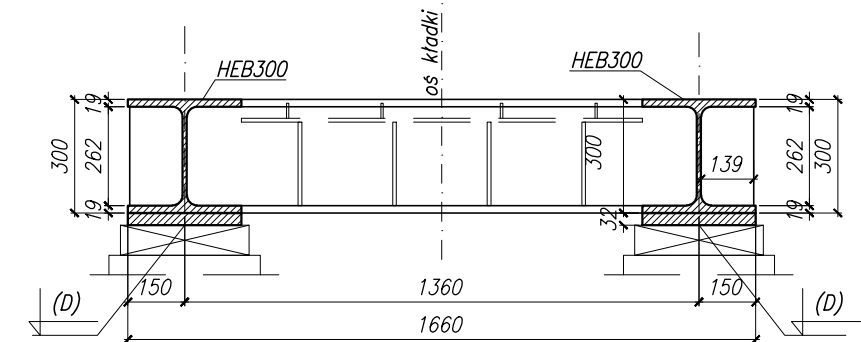

Przekrój poprzeczny B-B skala 1:20

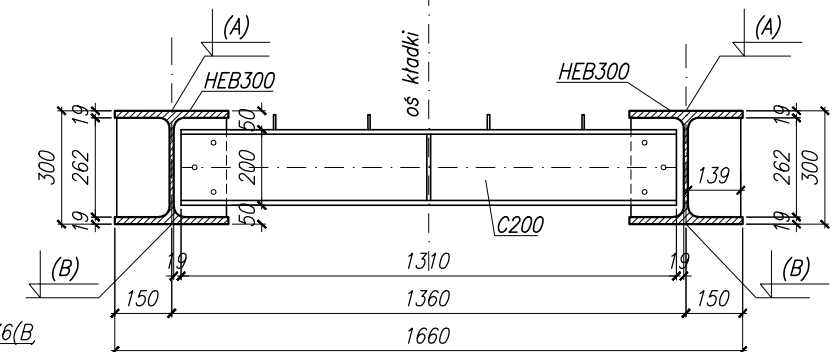


- "A" – rzedna góry dźwigara
 "B" – rzedna dołu dźwigara
 "C" – rzedna góry poprzecznicy w miejscu zamocowania odciągu
 "D" – rzedna dołu blach nadłożyskowej


UWAGI:

1. Współrzędne podano w układzie 2000.
2. Rzędne wysokościowe w układzie Kronsztad 60.



Widok z góry skala 1:100

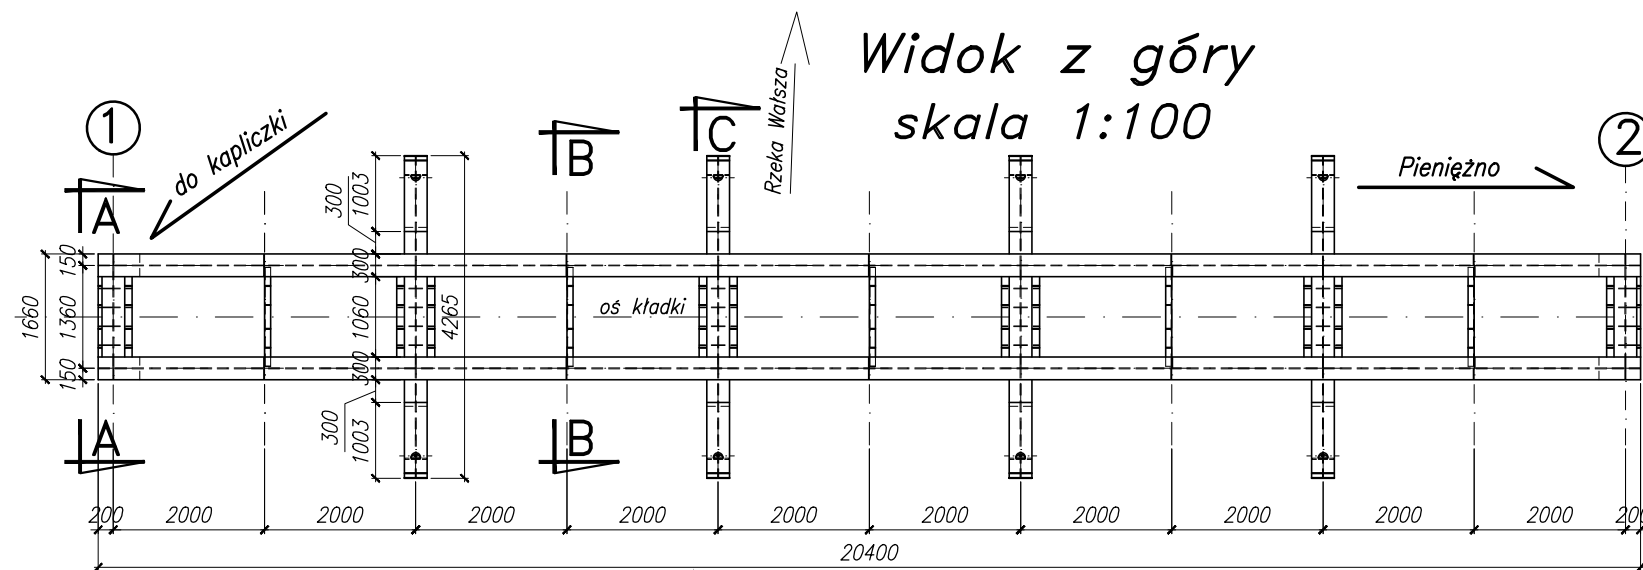

Widok z boku skala 1:100

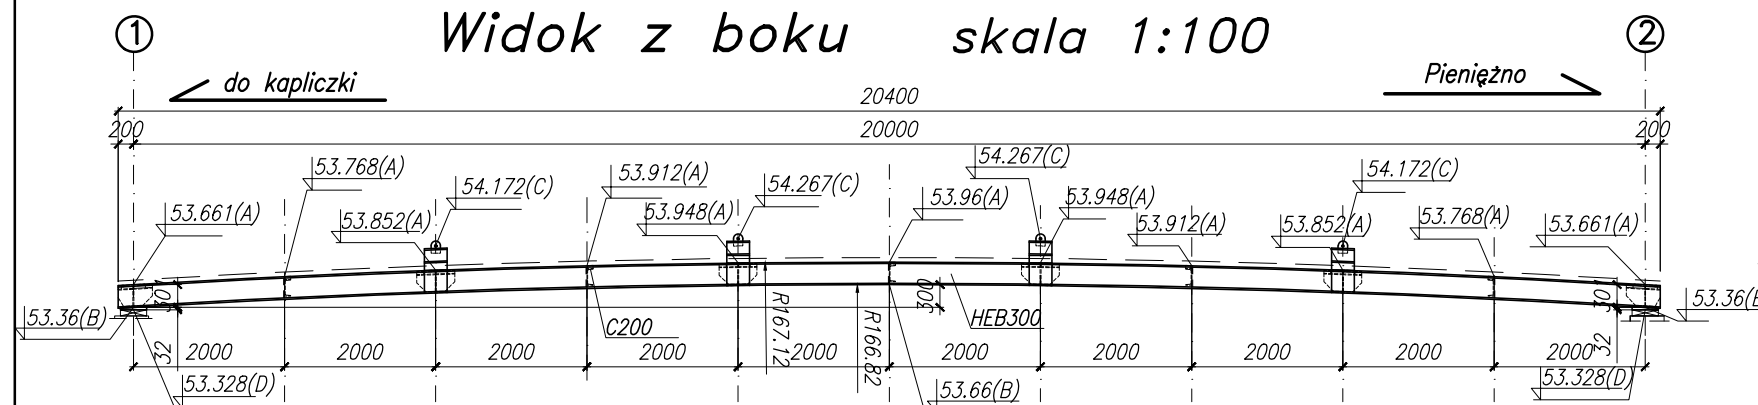

Przekrój poprzeczny skala 1:20

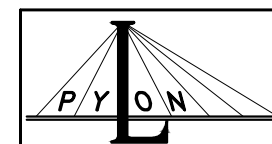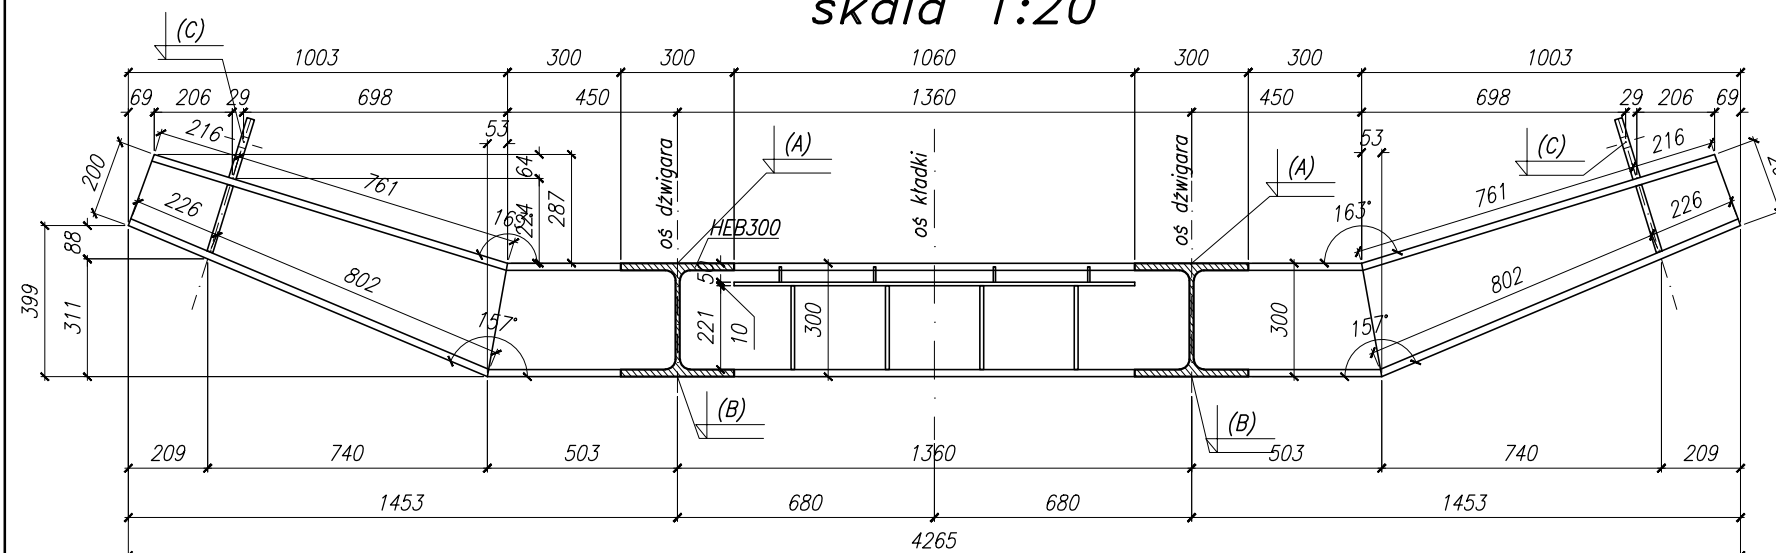

"PYLON" PRZEDSIĘBIORSTWO PROJEKTOWO-WYKONAWCZE
 tel. 602507845

Kładka spacerowa nad rzeką Walsza w gminie Pieniężno

| | | | | |
|---|-------------------|--------------------|----------------------|------------|
| Tytuł: Geometria konstrukcji stalowej | Projektował | mgr inż. M. Wałęga | upr.3992/Gd/89 | |
| | Projektował | | | |
| | Konstruował | | | |
| | Sprawdził | mgr inż. R. Klim | upr.POM/0302/P00M/12 | |
| Data: 03.2022 | Faza projektu: PT | Skala: 1:100, 1:20 | | Rys. nr 11 |