



Widok z góry  
skala 1:100

Rzeka Walsza

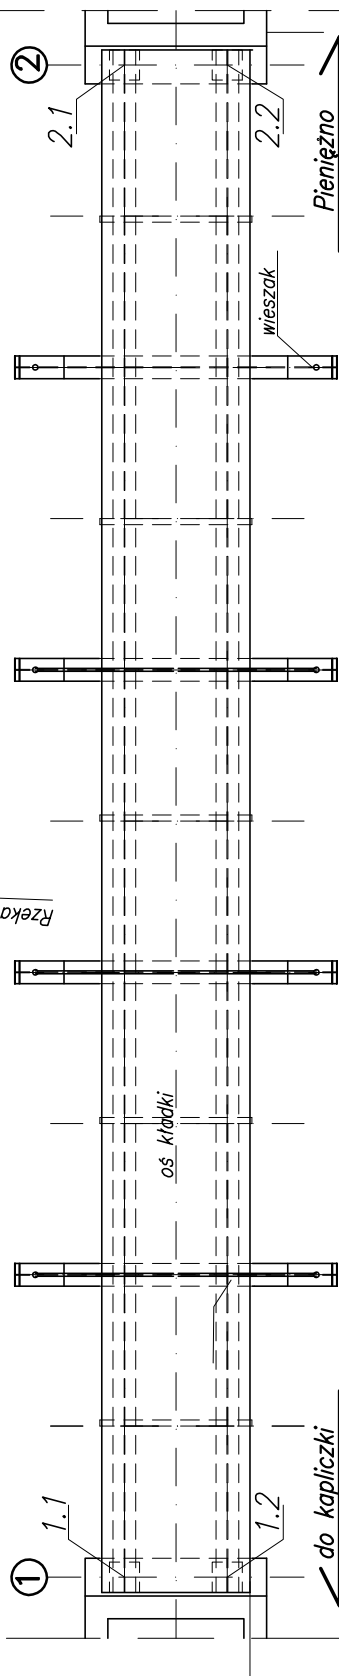

Lp	Reakcje charakterystyczne		Reakcje obliczeniowe		Przemieszczenia	
	Poziome [kN]		Pionowe [kN]		x[mm]	y[mm]
	Max	Min	Max	Min		
1.1	0,08	313,1	21,0	-30,5	-	-
1.2	313,1	0,05	4,0	-45,8	-	-
2.1	-	-	3,4	32,5	4,5	42,8
2.2	-	-	5,9	30,5	4,0	42,8

Maksymalna reakcja pionowa >0 (odrywanie).

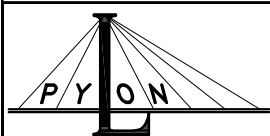

**"PYLON"** PRZEDSIĘBIORSTWO PROJEKTOWO-WYKONAWCZE  
tel. 602507845

**Kładka spacerowa nad rzeką Walsza w gminie Pieniężno**

Tytuł:

Plan łozyskowania

Projektował

mgr inż. M. Wałęga

upr.3992/Gd/89

Projektował

Konstruował

Sprawdził

mgr inż. R. Klim

upr.POM/0302/P00M/12

Data: 03.2022

Faza projektu: PT

Skala:

1:100

Rys. nr

12