




Widok z boku skala 1:100

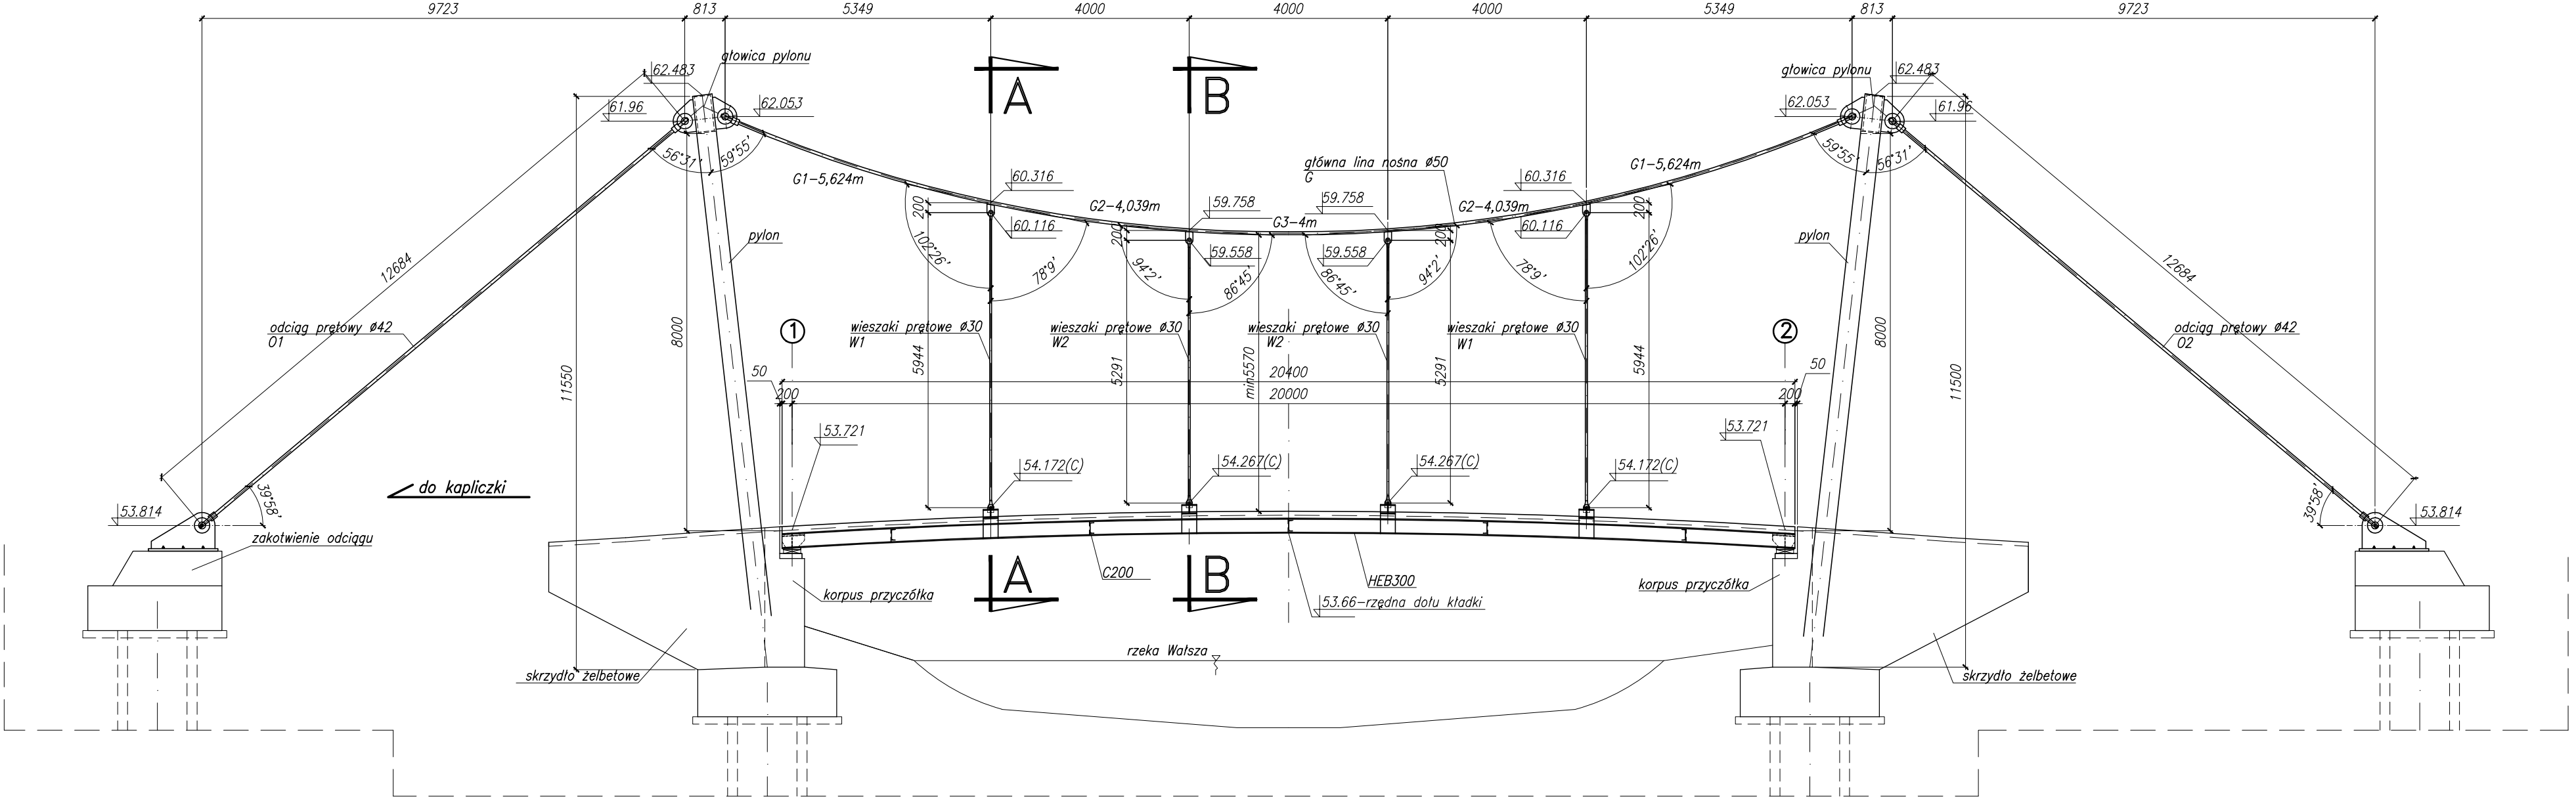


Przekrój A-A  
skala 1:100

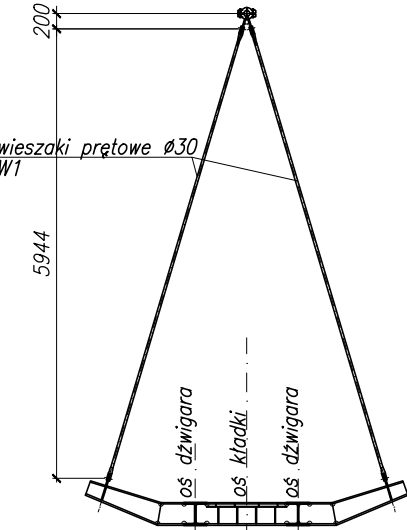

Przekrój B-B  
skala 1:100

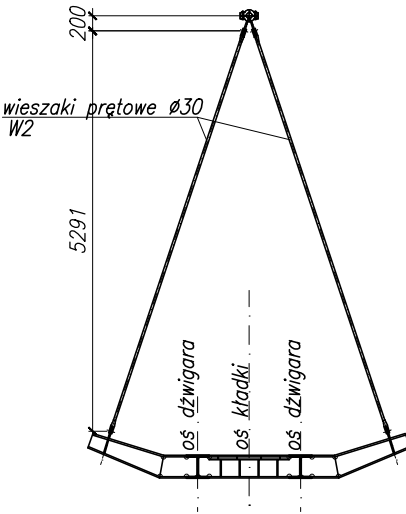

Lp	Nazwa	Średnica [mm]	Sztuk [szt.]	Długość L [m]
1	G-główna lina nośna	Φ50	1	23,326
2	O1-odciąg prętowy	Φ42	1	12,684
3	O2-odciąg prętowy	Φ42	1	12,684
4	W1-wieszak prętowy	Φ30	4	6,202
5	W2-wieszak prętowy	Φ30	4	5,767

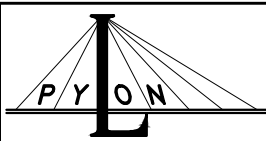

**"PYLON"** PRZEDSIĘBIORSTWO PROJEKTOWO-WYKONAWCZE  
tel. 602507845  
Kładka spacerowa nad rzeką Walsza w gminie Pieniężno

Tytuł: Schemat podwieszenia	Projektował	mgr inż. M.Wałęga	upr.3992/Gd/89	
	Projektował			
	Konstruował			
	Sprawdził	mgr inż. R. Klim	upr.POM/0302/P00M/12	
Data: 03.2022	Faza projektu: PT	Skala: 1:100	Rys. nr 13	