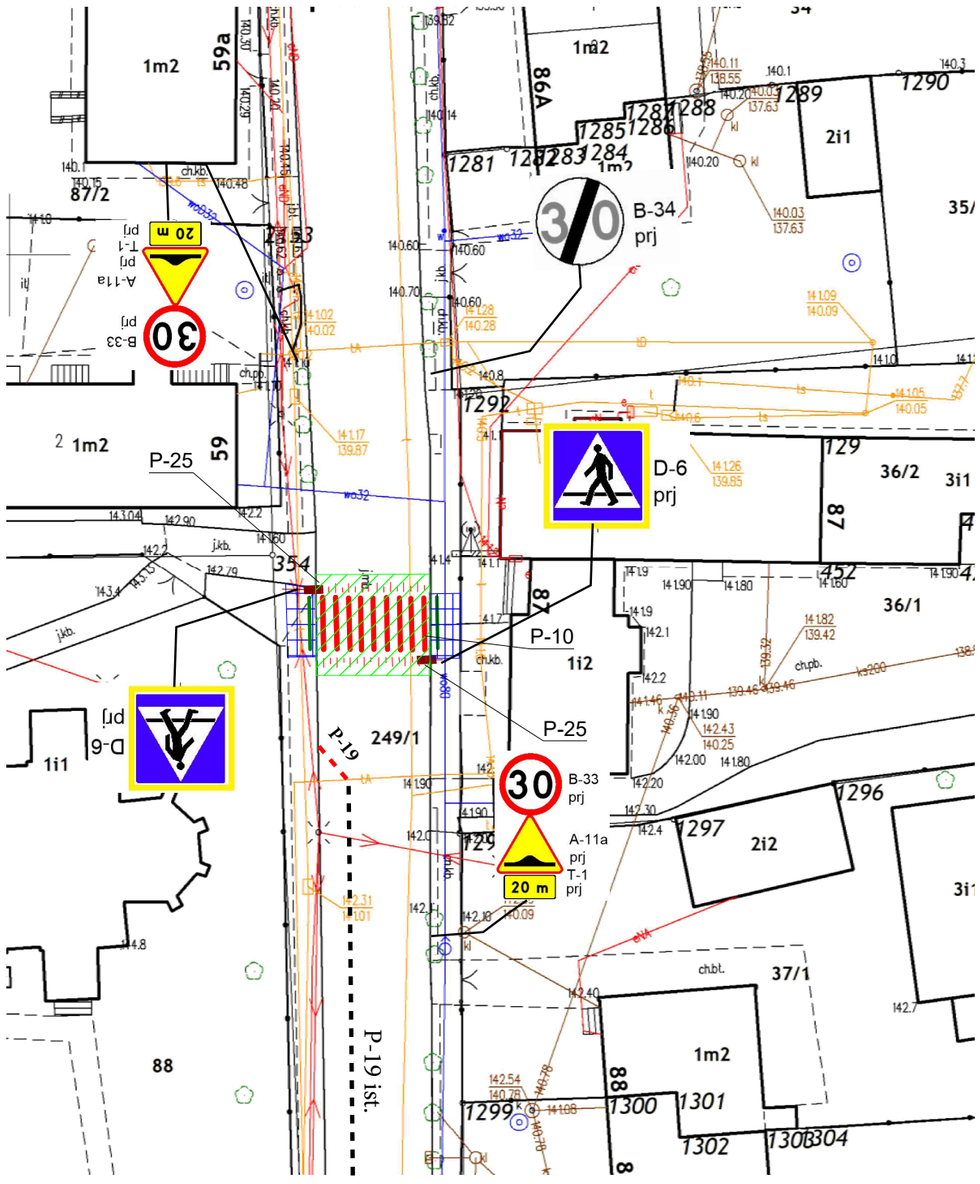

MAPA POGLĄDOWA

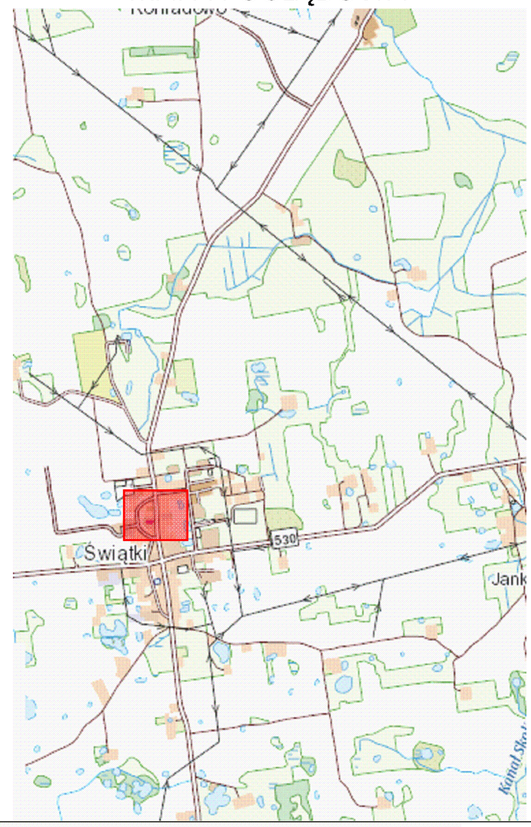

LEGENDA:

- projektowany chodnik
- oświetlenie dedykowane
- punktowe elemnty odblaskowe
- przejscie dla pieszych w kolorystyce białoczerownej
- wyniesione przejscie dla pieszych w kolorystyce białoczerownej
- płytki typu "STOP"
- bariera ochronna U-11a
- odcinek jezdni przeznaczony do remontu

POWIATOWA SŁUŻBA DROGOWA W OLSZTYNIE
ul. Cementowa 3, 10-429 Olsztyn
tel. (89) 535 66 30,, fax. (89) 535 66 40

PROJEKT STAŁEJ ORGANIZACJI RUCHU

Budowa przejścia dla pieszych wciągu drogi powiatowej nr 1407N w msc. Świątki			Skala 1:500 / Rys.:1 Arkusz:1
zespół proj.	Imię i nazwisko	podpis	data
Opracował:	Michał Sypko		marzec 2023