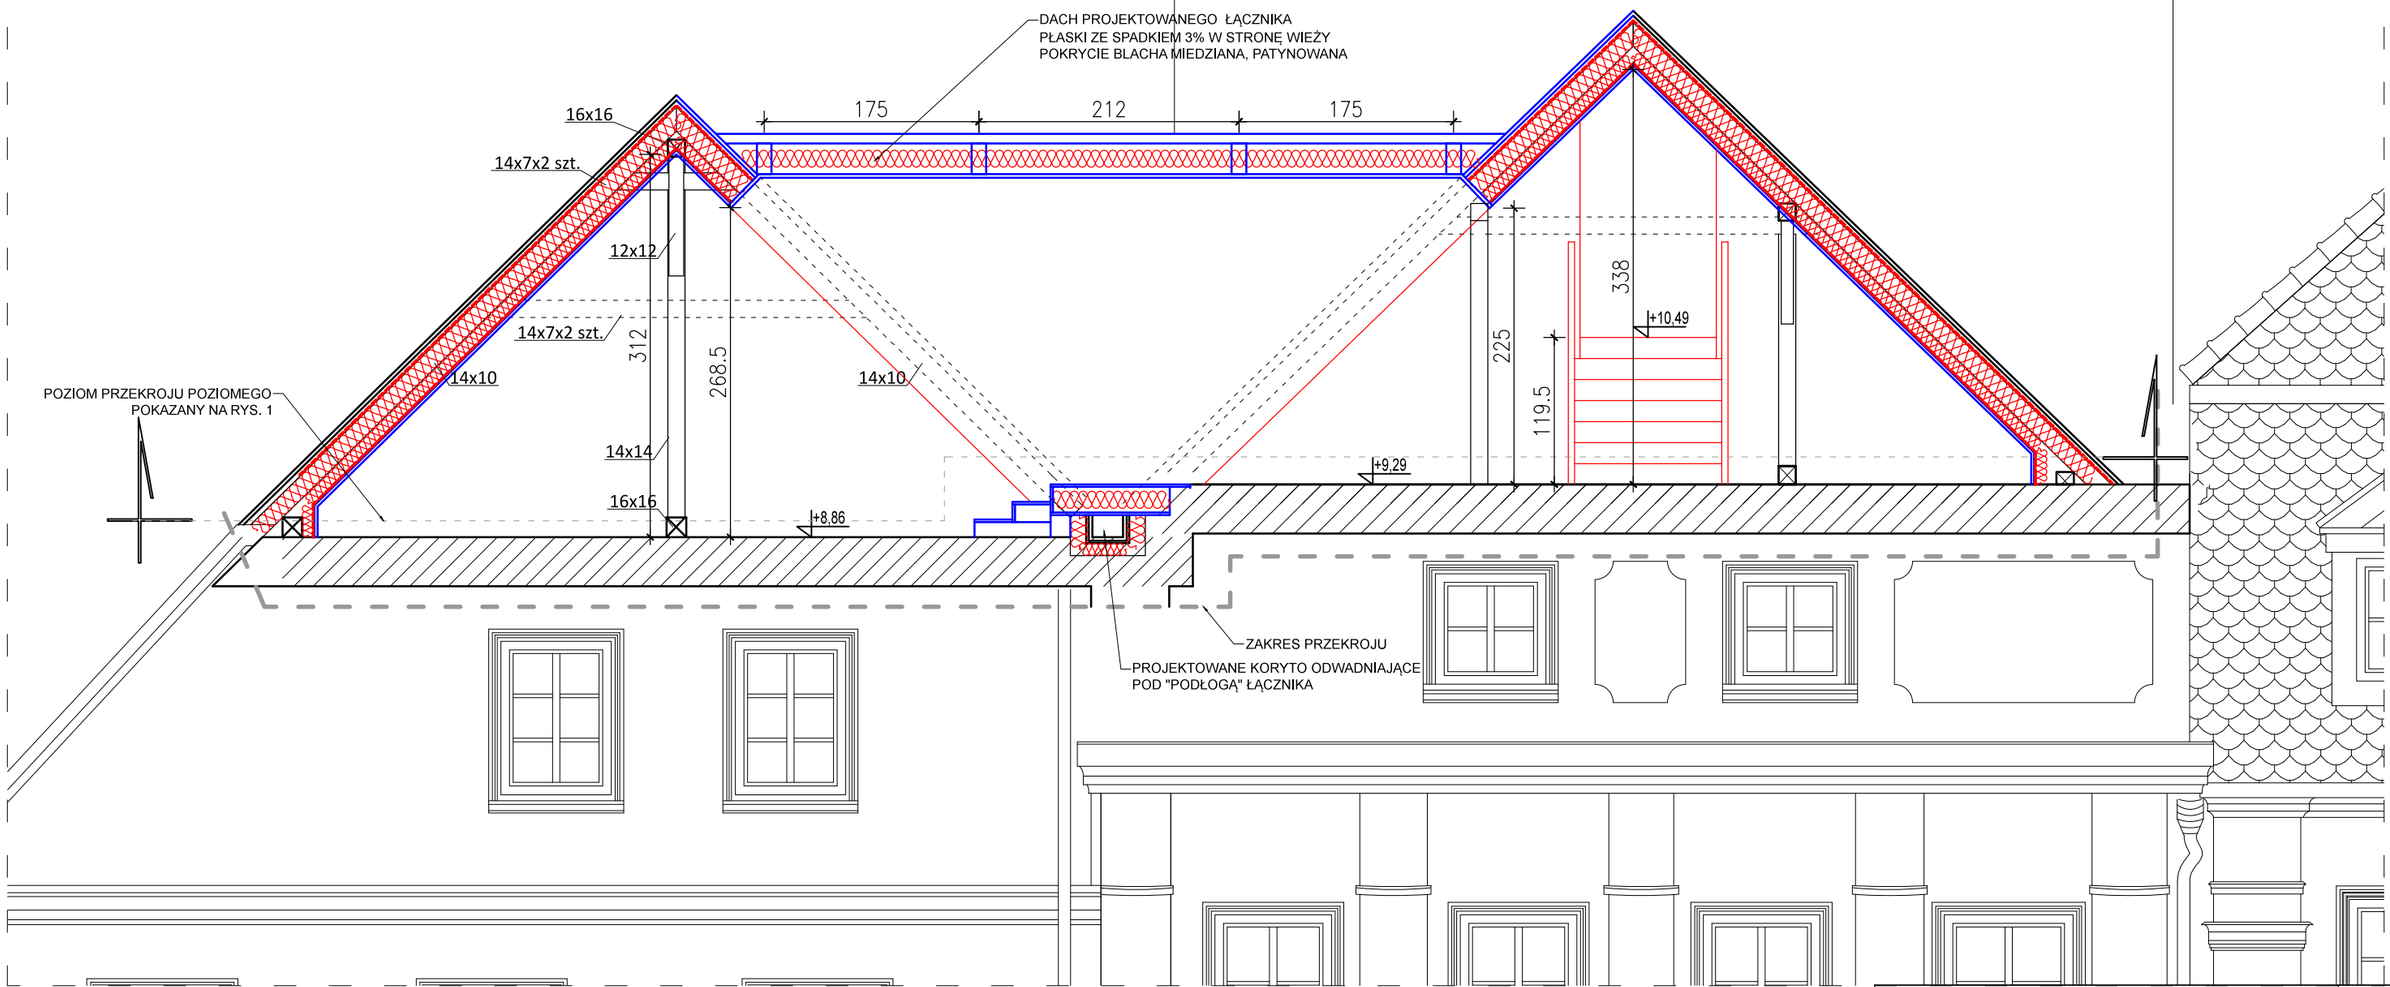

UWAGA: elementy projektowane pokazano kolorami

Adaptacja pomieszczeń poddaszy nieużytkowych na powiększenie izby tradycji Ratusza miejskiego w Byczynie nazwa obiektu budowlanego:	PB branża/etap:
Miasto i Gmina Byczyna 46-220 Byczyna, Rynek 1 dz. nr ewid. 442 adres obiektu budowlanego:	1:50 skala:
projektant w specjalności architektonicznej nr upr.: ANDRZEJ TATAREK 328/01/DUW projektant w specjalności konstrukcyjno–inżynieryjnej: MGR INŻ. ANDRZEJ ROŻAŁOWSKI 42/68 opracowanie: MGR INŻ. ANNA DÜRR 19/91/OP	podpisy:
tytuł rysunku: PRZEKRÓJ B-B	data: 09.2016 nr rys. 3