LOKAL NR 10

ZAKRES OPRACOWANIA

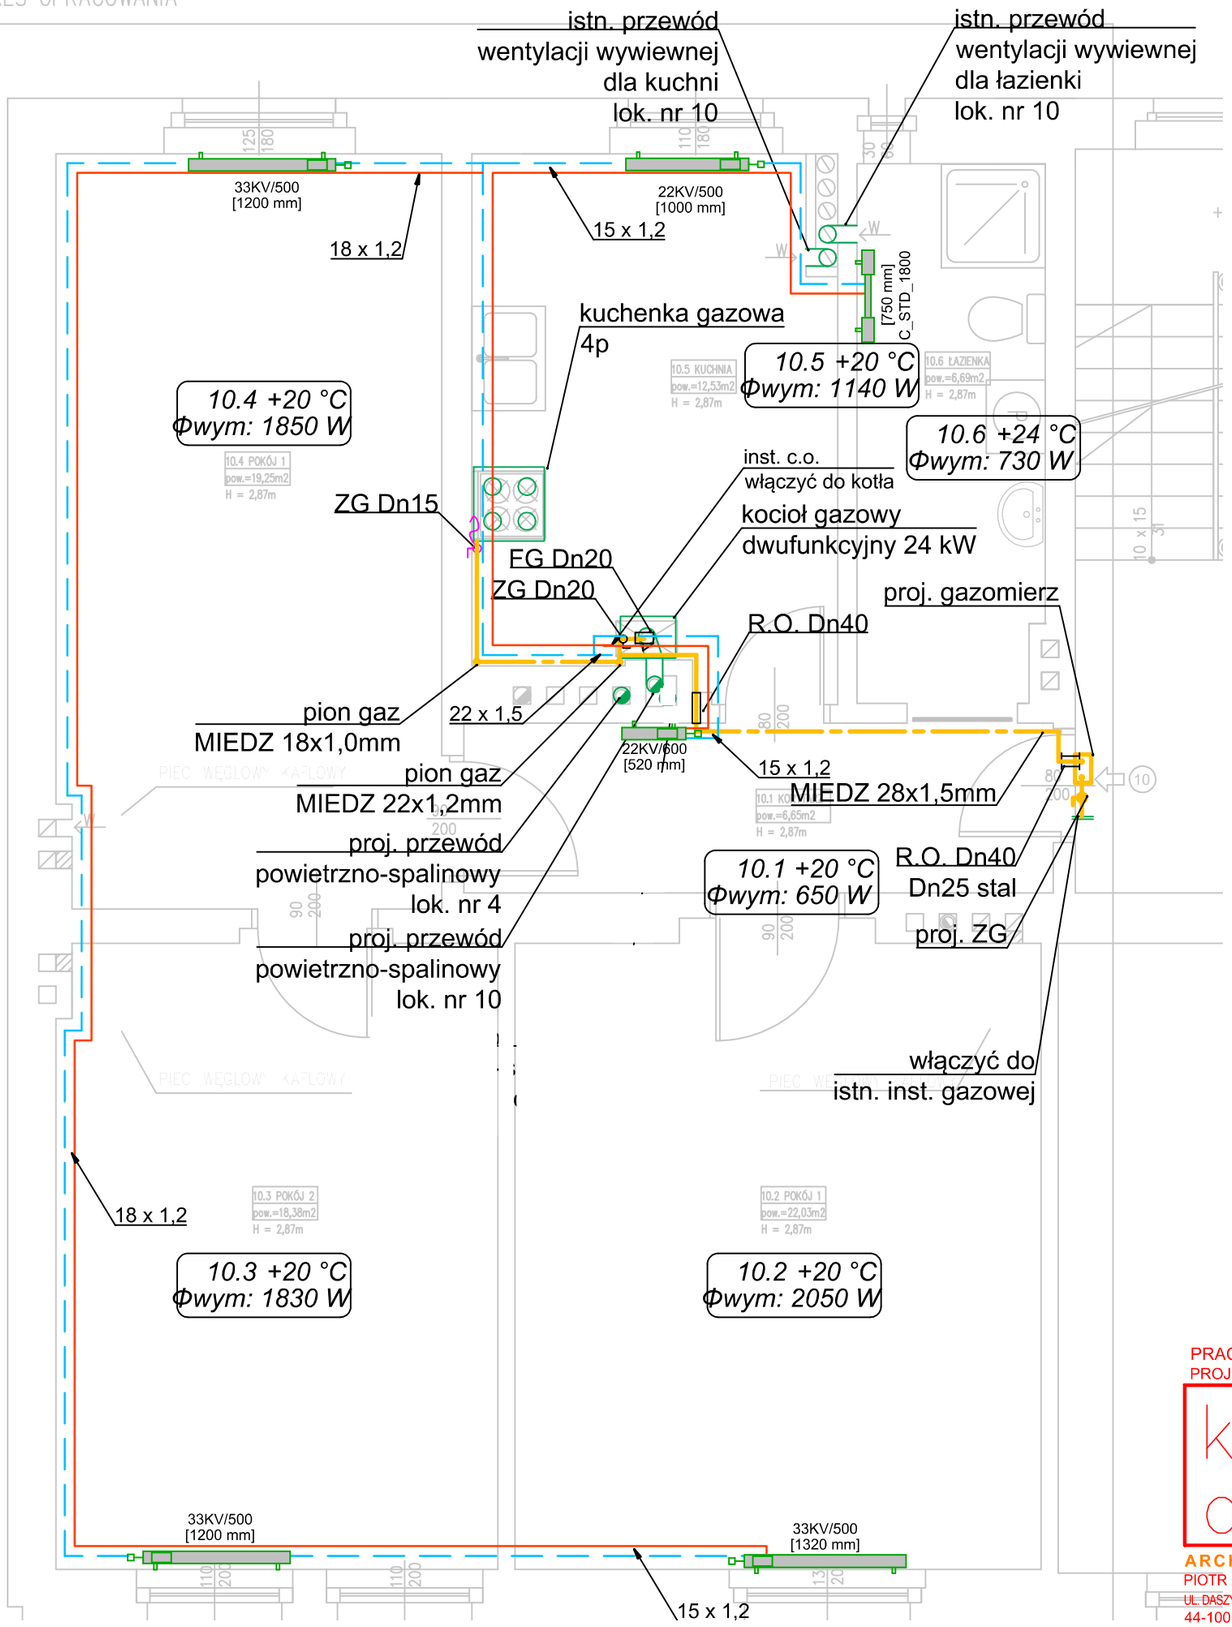

SCHEMAT INSTALACJI GAZOWEJ
LOKAL NR 10

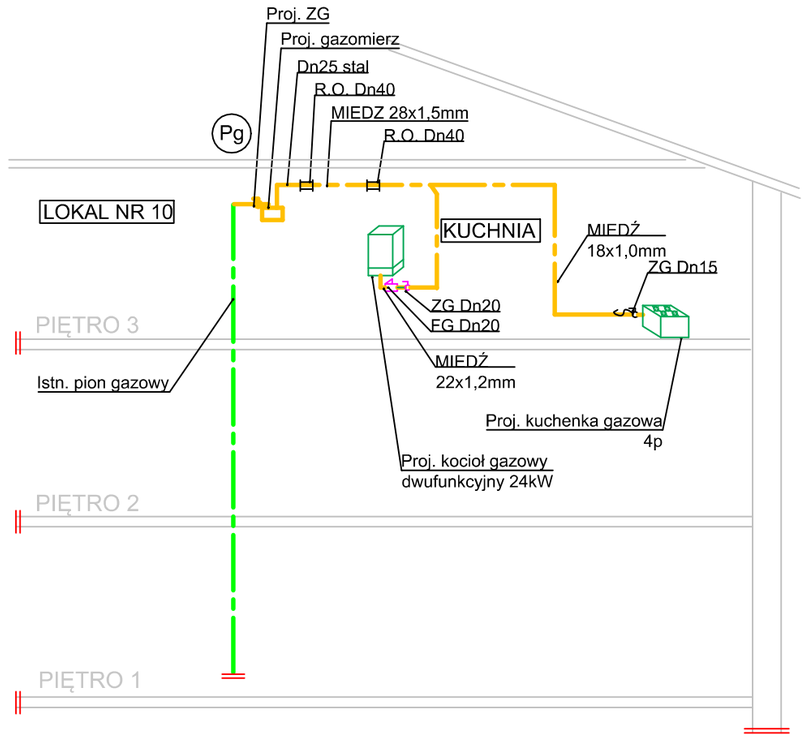

LEGENDA:

ZG	Zawór kulowy gazowy
FG	Filtr gazu
R.O.	Rura ochronna
	Proj. instalacja gazowa
	Istn. instalacja gazowa
	instalacja c.o. (z+p)
	grzejnik zaworowy
	grzejnik łazienkowy
1.5 +20 °C Φwym: 550 W	temperatura obl. - zima zapotrzebowanie na ciepło

UWAGI:

1. Wszystkie zainstalowane urządzenia i materiały muszą posiadać odpowiednie atesty i dopuszczenia
2. Na rysunku opisano:
   - średnicę nominalną dla rur stalowych (Dn) - gaz
3. Instalację gazową prowadzić natynkowo
4. Zachować odległość min. 3 mb w rozwinięciu instalacji od gazomierza do kotła gazowego

PRACOWNIA PROJEKTOWA
k-art
ARCHITEKT
PIOTR LUDWIG
UL. DASZYŃSKIEGO 193
44-100 GLIWICE
kart.pracownia@gmail.com
663 776 456

temat projektu, adres inwestycji: PROJEKT INSTALACJI GAZOWEJ, CENTRALNEGO OGRZEWANIA GAZOWEGO W LOKALACH MIESZKALNYCH nr 2A,4,10; REMONT ŁAZIENKI W MIESZKANIU GMINNYM nr 10 PRZY UL. JÓZEFA USZCZYKA 10 USZCZYKA 10 ; 44-100 GLIWICE dz. nr 675 obręb: KŁODNICA	projektant: mgr inż. Łukasz Stachoń		nr uprawnień: SLK/4318/PWOS/12	specjalność: SANITARNA	podpis
	opracował				podpis
	branża: SANITARNA	skala: 1:50	faza: PB	data: MAJ 2021 R.	tom: 2
inwestor: ZARZĄD BUDYNKÓW MIEJSKICH II TOWARZYSTWO BUDOWNICTWA SPOŁECZNEGO SP. Z O.O. UL. WARSZAWSKA 35b, 44-100 GLIWICE	rysunek: RZUT III PIĘTRA (FRAGMENT) - MIESZKANIE NR 10 WEW. INSTALACJA GAZOWA I C.O.				nr rysunku: S4

A3