


ZAKRES OPRACOWANIA

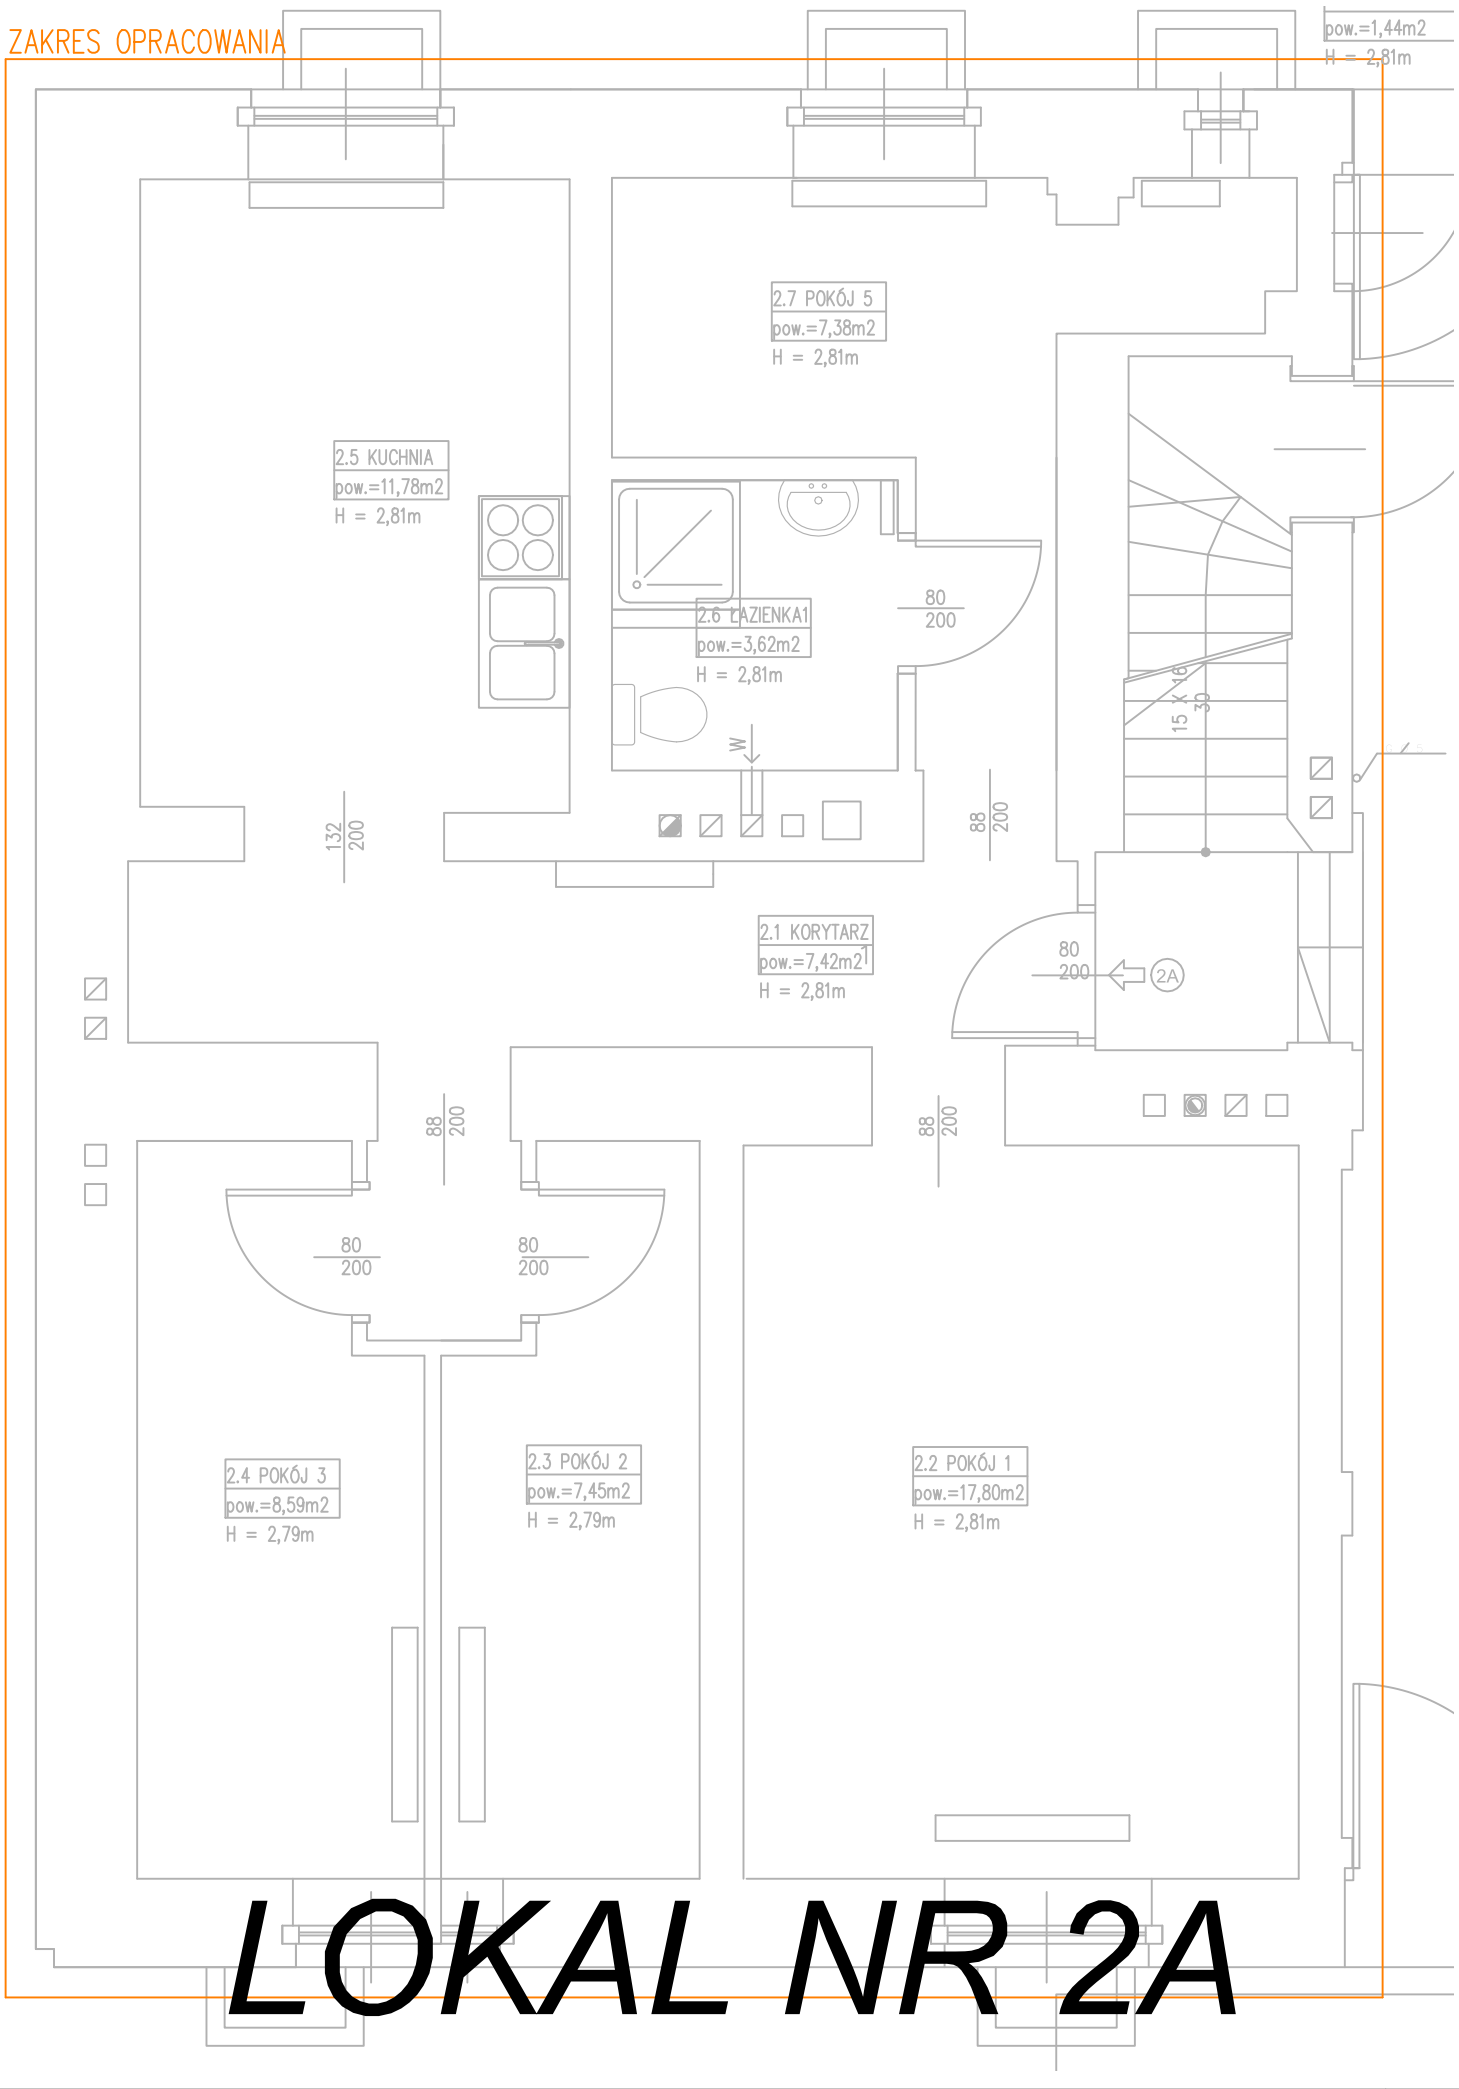

LOKAL NR 2A


PRACOWNIA
PROJEKTOWA



ARCHITEKT
PIOTR LUDWIG
UL. DASZYŃSKIEGO 193
44-100 GLIWICE
kart.pracownia@gmail.com
663 776 456

LEGENDA:

- Proj. instalacja zimnej wody
- Proj. instalacja ciepłej wody użytkowej
- Proj. instalacja kan. san. grawitacyjna

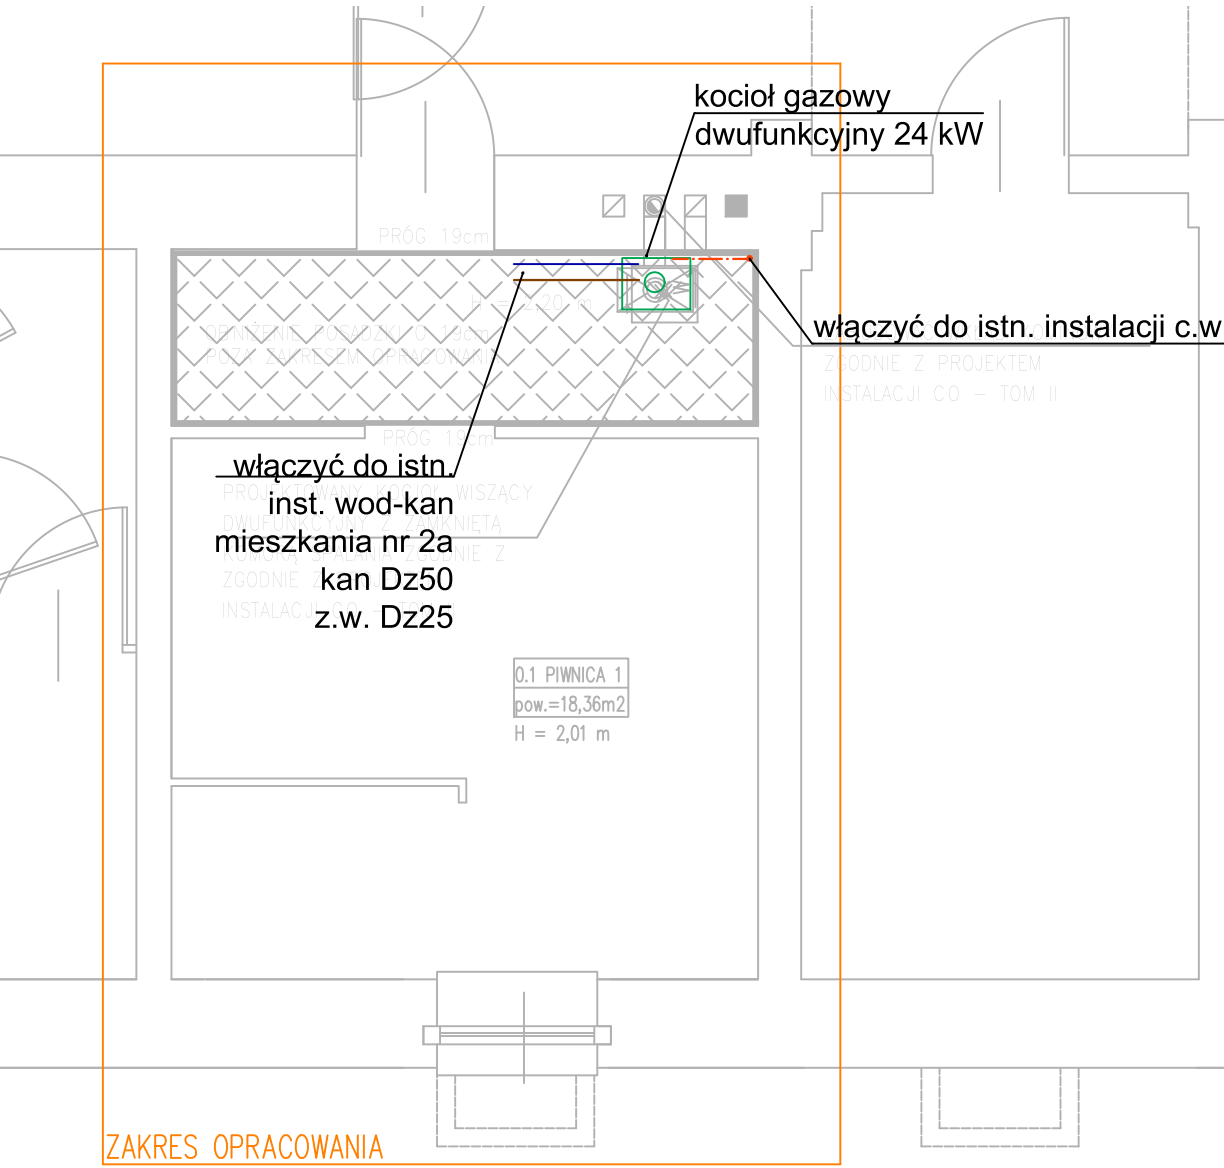

UWAGA:

- Dokładną lokalizację włączenia urządzeń sanitarnych ustalić na montażu
- Dokładną lokalizację przyborów i urządzeń sanitarnych wg. proj. architektonicznego
- Wszystkie zainstalowane urządzenia i materiały muszą posiadać odpowiednie atesty i dopuszczenia
- Na rysunku opisano:
 - średnicę zewnętrzną dla rur z tworzywa (Dz)
- Przewody prowadzone będą:
 - natynkowo na ścianie,
 - w brzdach ściennych,

temat projektu, adres inwestycji		projektant	nr uprawnień	specjalność	podpis
PROJEKT INSTALACJI GAZOWEJ, CENTRALNEGO OGRZEWANIA GAZOWEGO W LOKALACH MIESZKALNYCH nr 2A,4,10; REMONT ŁAZIENKI W MIESZKANIU GMINNYM nr 10 PRZY UL. JÓZEFA USZCZYKA 10 USZCZYKA 10 ; 44-100 GLIWICE dz. nr 675 obręb: KŁODNICA		mgr inż. Łukasz Stachoń	SLK/4318/PWOS/12	SANITARNA	podpis
inwestor		opracował			podpis
ZARZĄD BUDYNKÓW MIEJSKICH II TOWARZYSTWO BUDOWNICTWA SPOŁECZNEGO SP. Z O.O. UL. WARSZAWSKA 35b, 44-100 GLIWICE		branża	skala	faza	data
		SANITARNA	1:50	PB	MAJ 2021 R.
rysunek		tom			
RZUT PARTERU I PIWNICY (FRAGMENT) - MIESZKANIE NR 2A WEW. INSTALACJA WOD-KAN		2			
		nr rysunku			
		S5			