


LOKAL NR 2A

PIWNICA

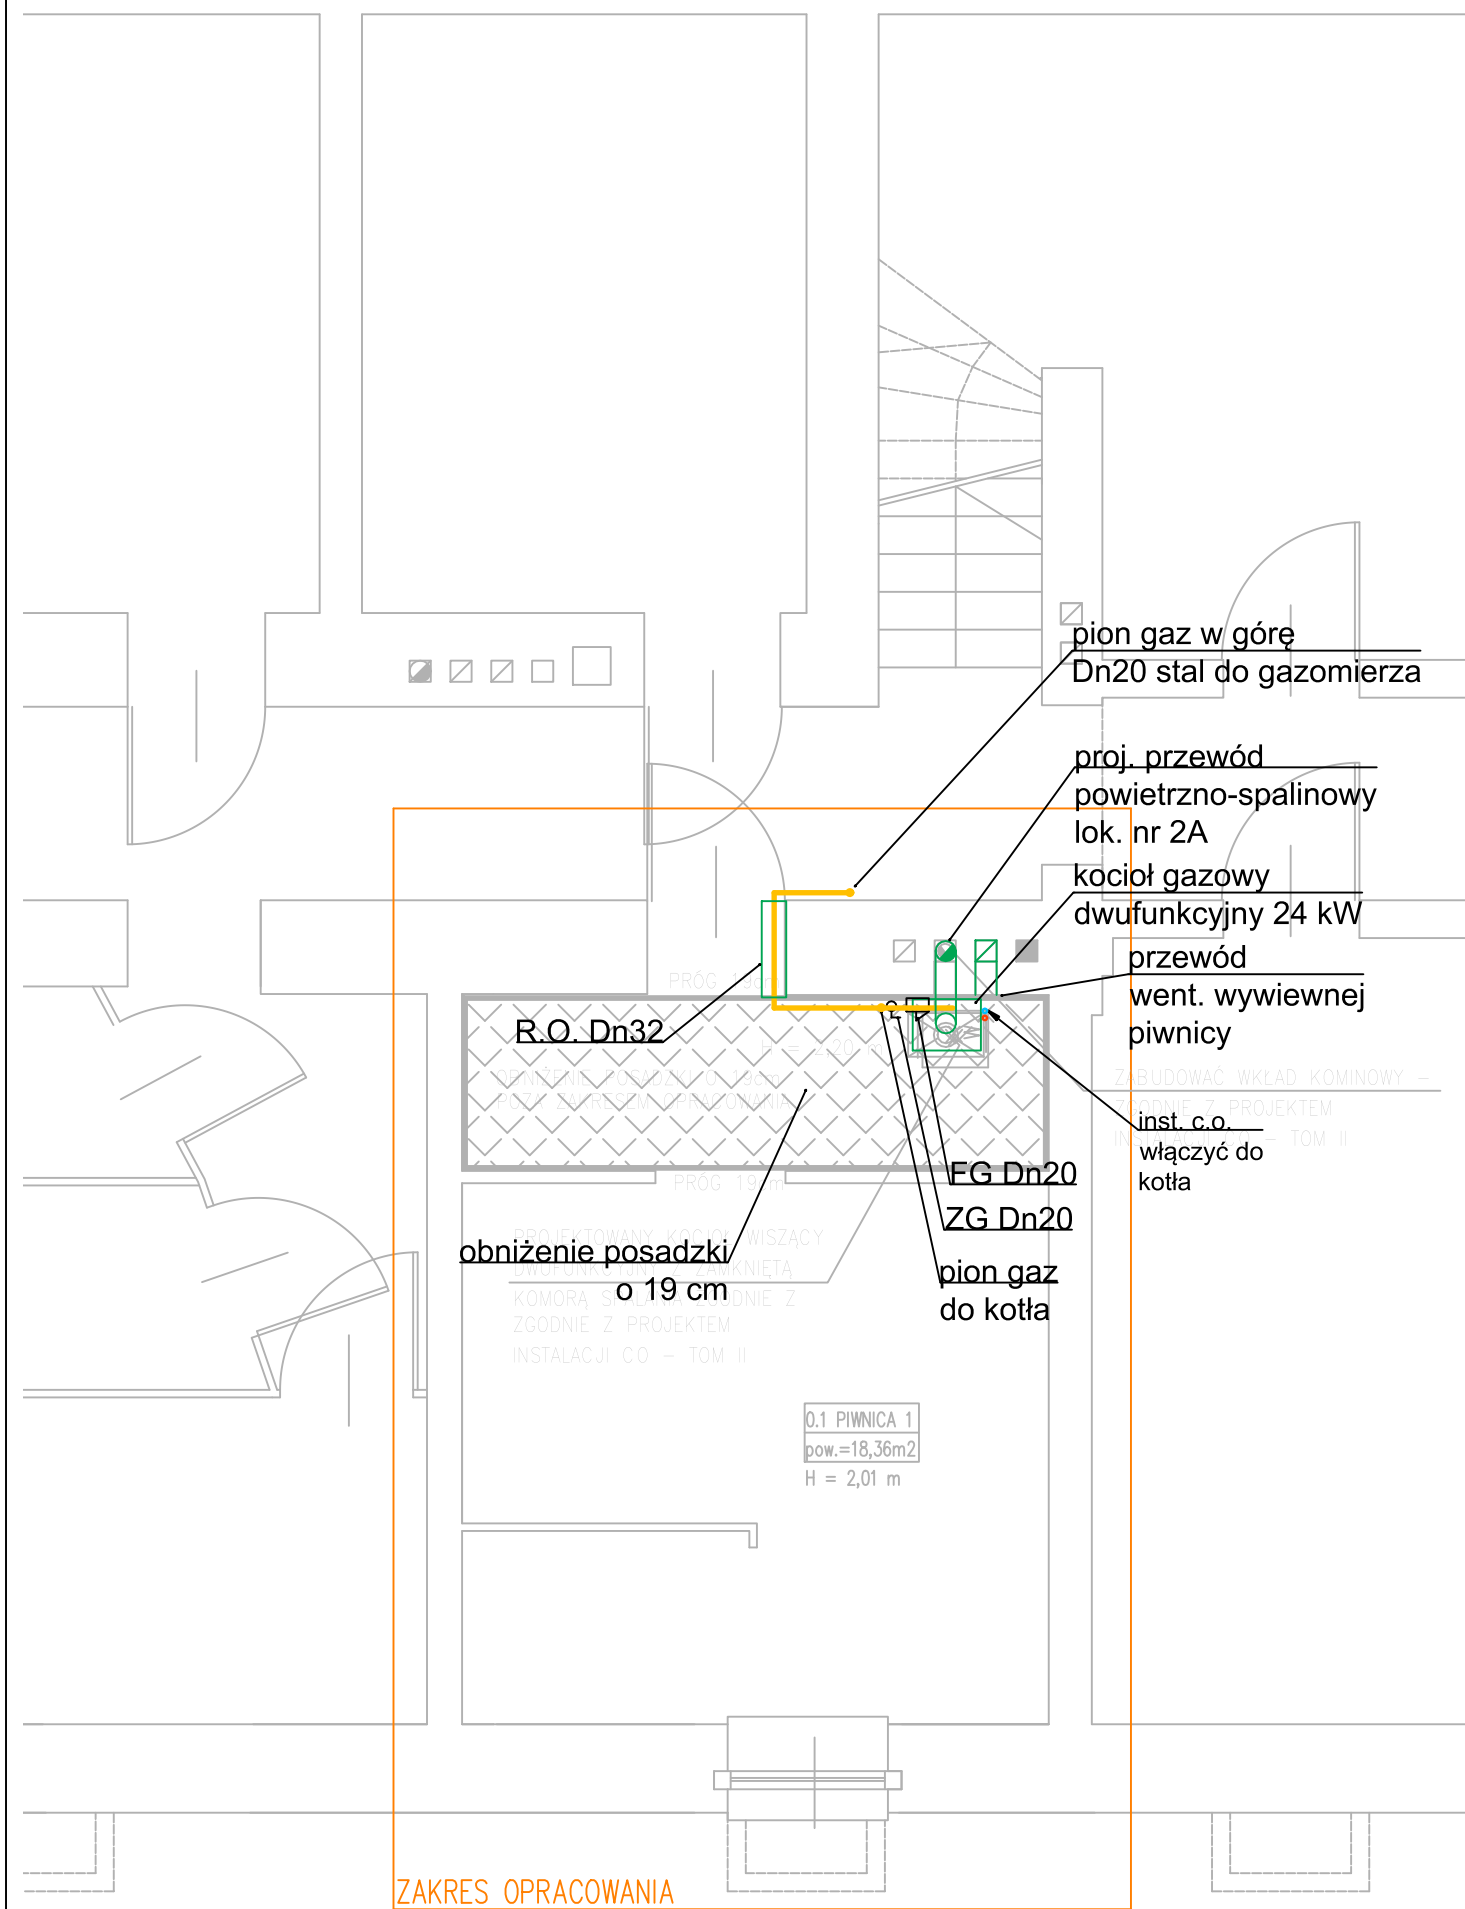

LEGENDA:

- ZG ⌂ Zawór kulowy gazowy
FG ⌂ Filtr gazu
R.O. — Rura ochronna
— — — — — Proj. instalacja gazowa
— — — — — Istn. instalacja gazowa
— — — — — instalacja c.o. (z+p)

UWAGI:

1. Wszystkie zainstalowane urządzenia i materiały muszą posiadać odpowiednie atesty i dopuszczenia
2. Na rysunku opisano:
 - średnicę nominalną dla rur stalowych (Dn) - gaz
3. Instalację gazową prowadzić natynkowo
4. Zachować odległość min. 3 mb w rozwinięciu instalacji od gazomierza do kotła gazowego

PRACOWNIA
PROJEKTOWA



ARCHITEKT
PIOTR LUDWIG
UL. DASZYŃSKIEGO 193
44-100 GLIWICE
kart.pracownia@gmail.com
663 776 456

temat projektu, adres inwestycji		projektant	nr uprawnień	specjalność	podpis
PROJEKT INSTALACJI GAZOWEJ, CENTRALNEGO OGRZEWANIA GAZOWEGO W LOKALACH MIESZKALNYCH nr 2A,4,10; REMONT ŁAZIENKI W MIESZKANIU GMINNYM nr 10 PRZY UL. JÓZEFA USZCZYKA 10 USZCZYKA 10 ; 44-100 GLIWICE dz. nr 675 obręb: KŁODNICA		mgr inż. Łukasz Stachoń	SLK/4318/PWOS/12	SANITARNA	
		opracował			podpis
branża	skala	faza	data	tom	
SANITARNA	1:50	PB	MAJ 2021 R.	2	
inwestor	rysunek	nr rysunku			
ZARZĄD BUDYNKÓW MIEJSKICH II TOWARZYSTWO BUDOWNICTWA SPOŁECZNEGO SP. Z O.O. UL. WARSZAWSKA 35b, 44-100 GLIWICE	RZUT PIWNICY (FRAGMENT) - MIESZKANIE NR 2A WEW. INSTALACJA GAZOWA I C.O.	S1A			