


WOJEWÓDZKI URZĄD  
OCHRONY ZABYTKÓW W TORUNIU  
DELEGATURA W BYDGOSZCZY  
85-102 BYDGOSZCZ, ul. Jezuicka 2  
tel./fax 52 322 49 93, 52 322 44 17  
NIP 620 10 21 700, REGON 008239389

Bydgoszcz, dnia 18 sierpnia 2022r.

WU OZ. DB. ZAR. 5152.1.142.2022.TZ.  
op. A - 627/2022

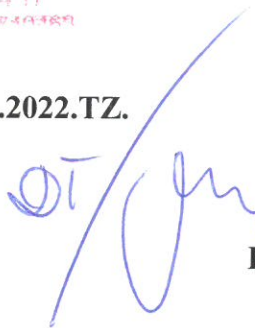

KOMUNALNE PRZEDSIĘBIORSTWO ENERGETYKI CIEPLNEJ Spółka z o.o. w BYDGOSZCZY	
wpl. dnia	24. 08. 2022
Zał.	1
L.dz.	6265-5222

KPEC sp. z o.o. w Bydgoszczy

Dotyczy : opinii do prac ziemnych związanych z budową przyłącza ciepłowniczego z miejskiej sieci ciepłowniczej do budynku położonego przy ulicy Toruńskiej 145 w Bydgoszczy, zgodnie z lokalizacją przedstawioną na załącznikach graficznych dołączonych do wniosku.

Wojewódzki Urząd Ochrony Zabytków w Toruniu Delegatura w Bydgoszczy opiniuje pozytywnie z następującymi uwagami :


w przypadku odkrycia obiektu zabytkowego wymagane jest:

1. Wstrzymanie wszelkich robót mogących uszkodzić lub zniszczyć odkryty przedmiot,
2. Zabezpieczenie tego przedmiotu i miejsca jego odkrycia,
3. Niezwłoczne zawiadomienie o tym właściwego Wojewódzkiego Konserwatora Zabytków, a jeśli nie jest to możliwe właściwego wójta (burmistrza, prezydenta miasta).

**Podstawa prawna : Ustawa o ochronie zabytków i opiece nad zabytkami z dnia 23.VII.2003 roku (Dz. U. z 2022r. poz. 840).**

Kierownik Delegatury  
  
mgr Elżbieta Dygaszewicz

Otrzymuje : adresat

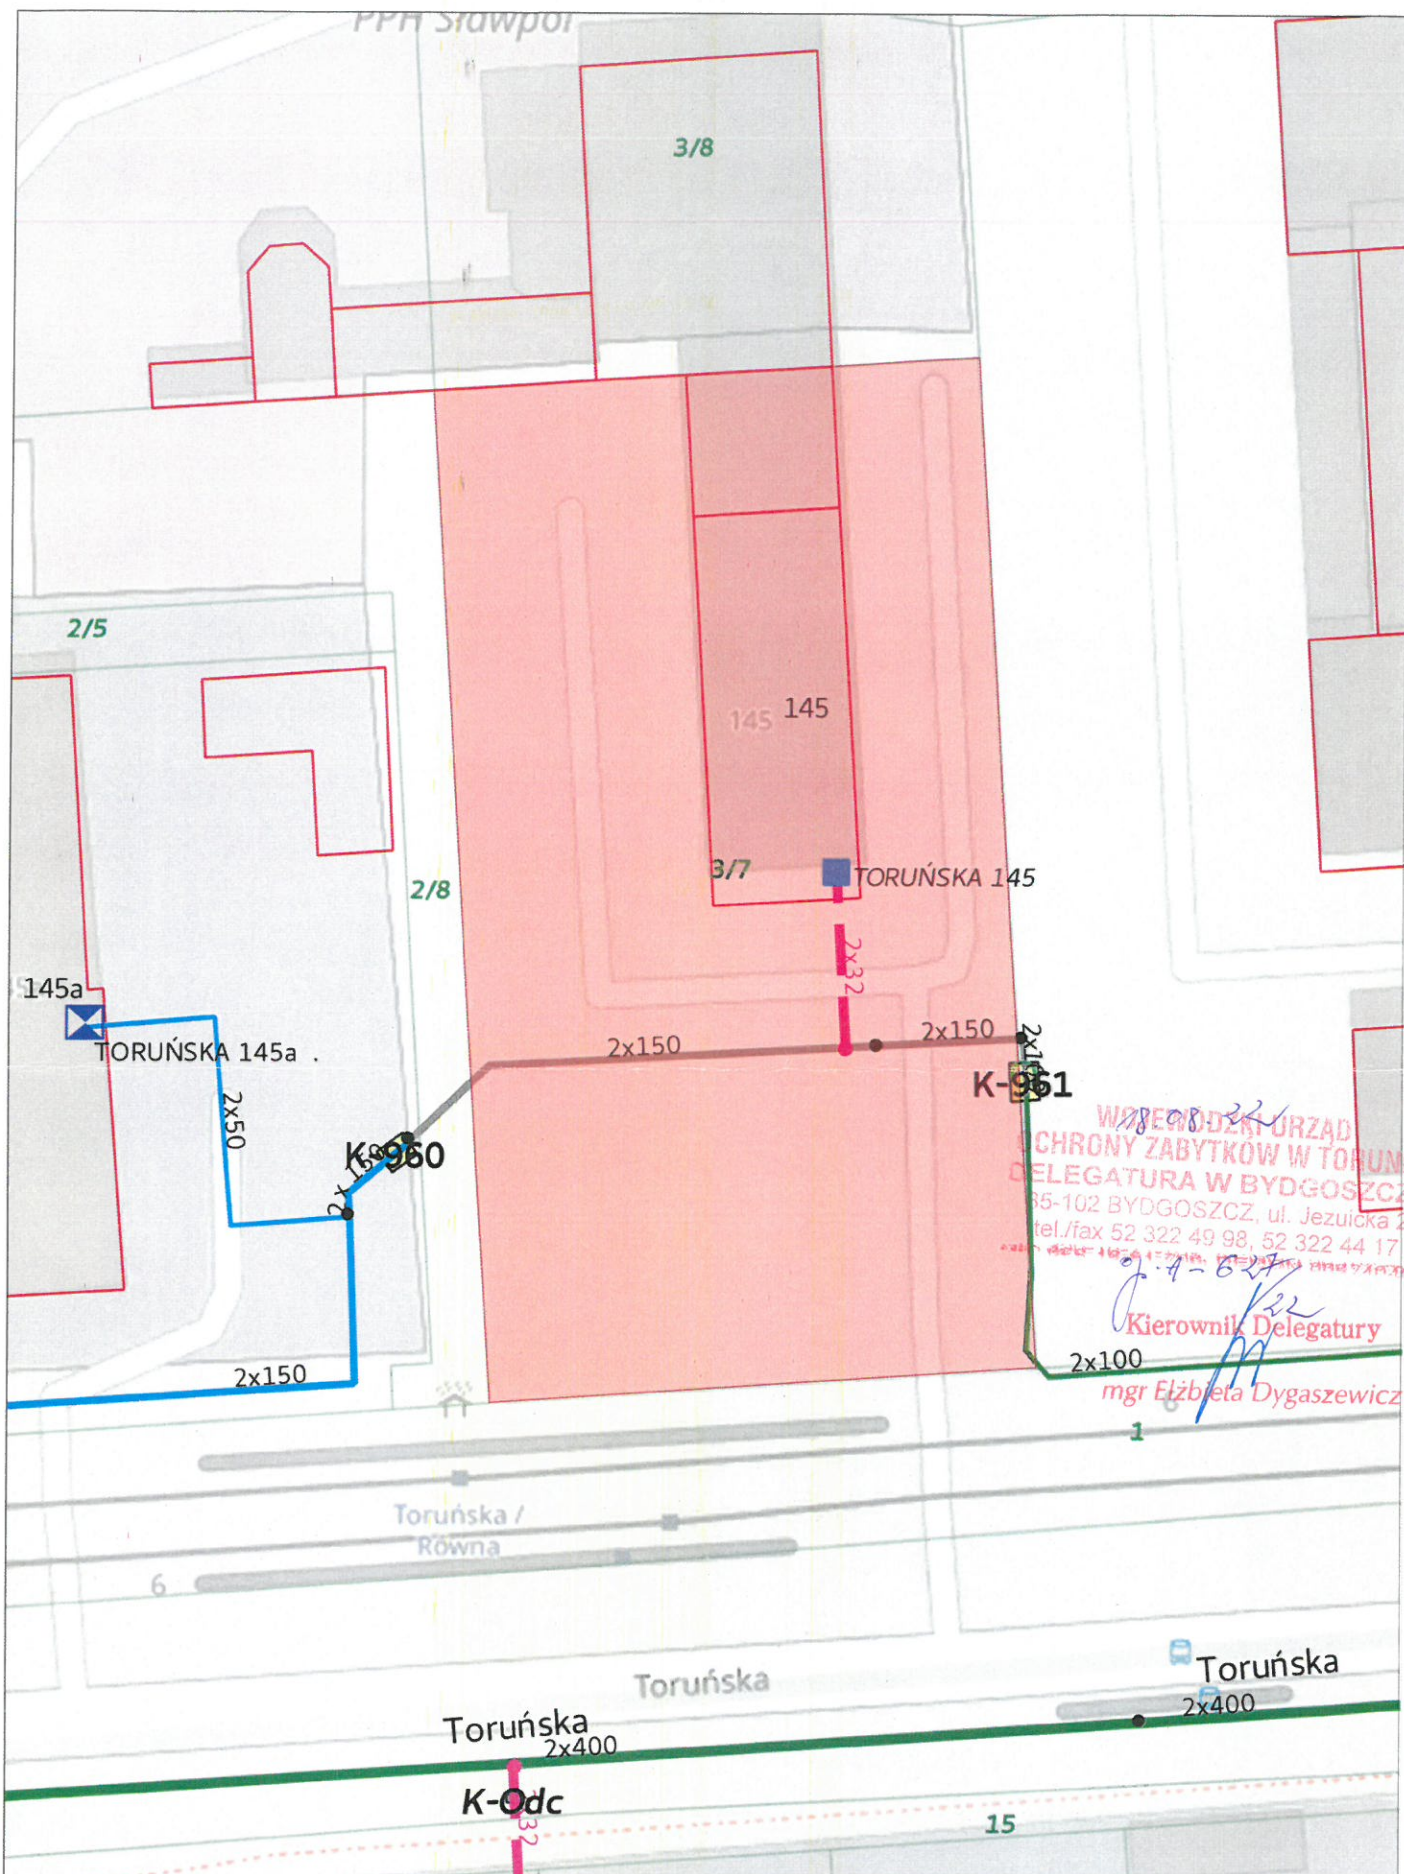

WZEWODZKI URZĄD  
 CHRONY ZABYTKÓW W TORUNIU  
 DELEGATURA W BYDGOSZCZY  
 85-102 BYDGOSZCZ, ul. Jezulicka 2  
 tel./fax 52 322 49 98, 52 322 44 17

2018.08.22  
 Kierownik Delegatury  
 mgr Elżbieta Dygaszewicz

**KPEC**  
 www.kpec.bydgoszcz.pl

planowane przyłącze ciepłownicze  
 preizolowane podziemne / w budynku  
 o średnicy 2x dn 32  
 długość na działce 3/7 ok. 10,2 m  
 szerokość pasa eksploatacyjnego 1,37 m

