



Szczegół zjazdu na drogi wewnętrzne i gminne

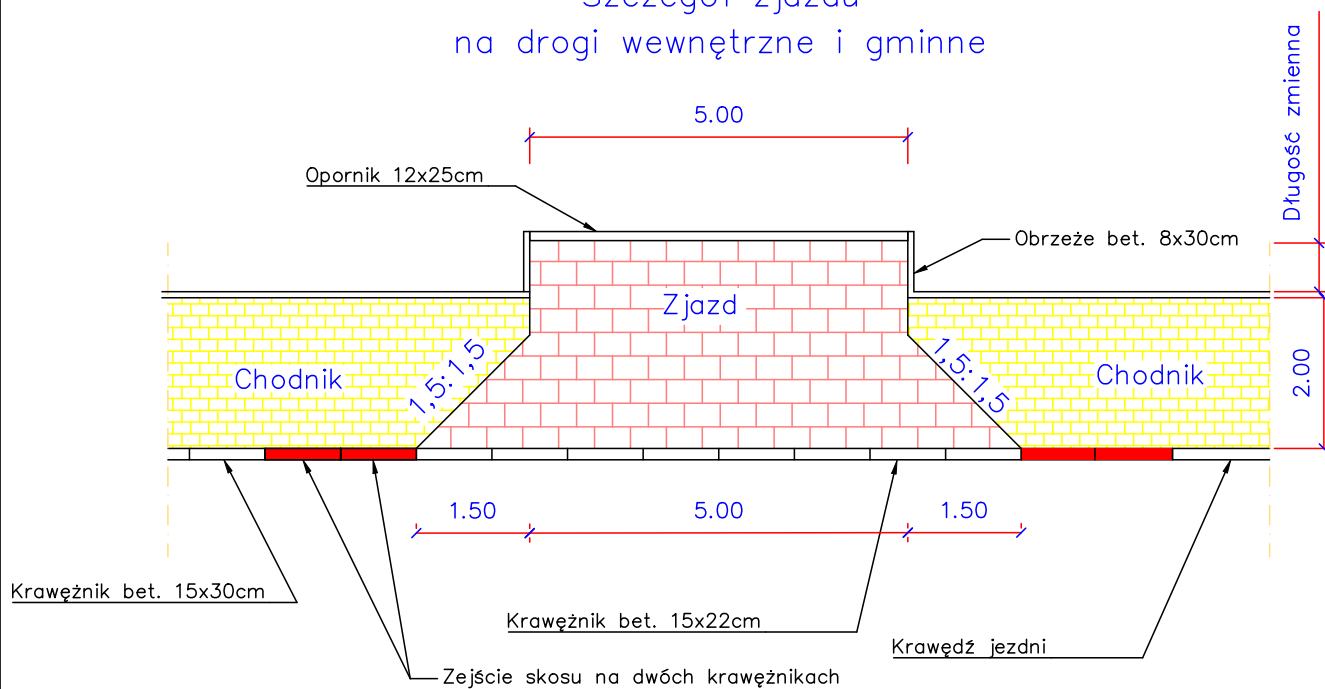

Szczegół zjazdu do posesji

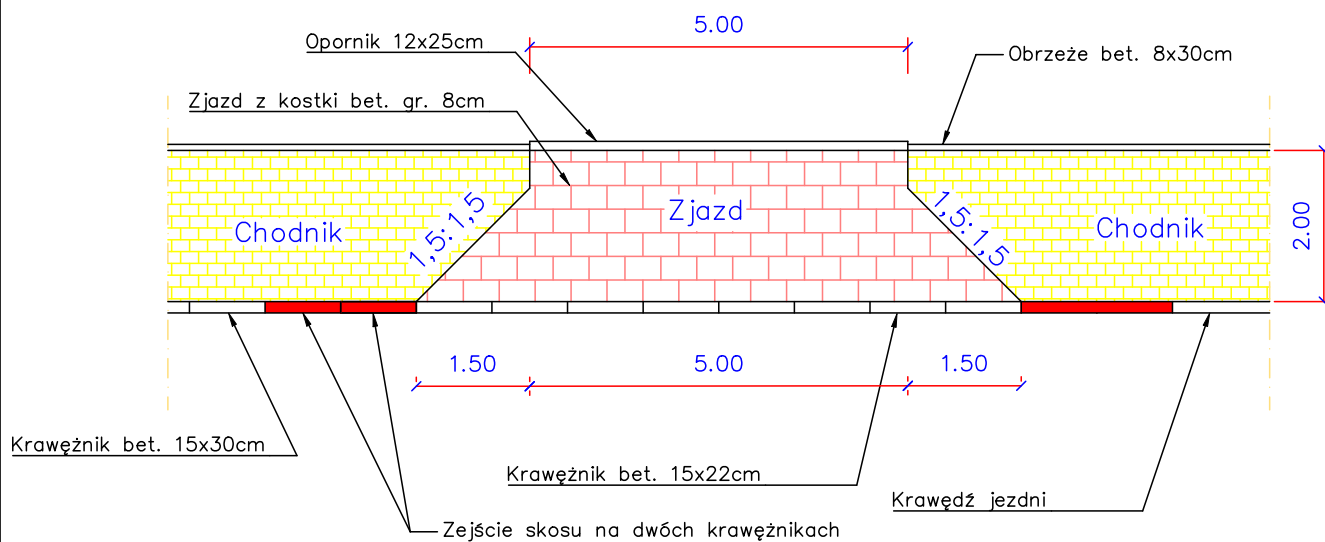

Obiekt:

Przebudowa drogi powiatowej w zakresie budowy chodnika w miejscowości Kramsk-Łęgi Strumyk

Rysunek:

Szczegół zjazdów

NR 5

	IMIĘ I NAZWISKO	NR UPRAW.	DATA	PODPIS
Projektował	Wiktor Piętka	230/66	2022	
Opracował	mgr inż. Przemysław Kaczorowski	WKP/0365/ OWOD/17 spec. drogowa	2022	
BRANŻA Drogowa	STADIUM PB	ROK OPRACOWANIA 2022	NR UMOWY	SKALA 1:100