


## LEGENDA

- 1 Istn. krawężnik betonowy do wymiany na nowy 15x30 cm na ławie betonowej z oporem z betonu C12/15
- 2 Istn. krawężnik betonowy do wymiany na nowy 15x22 cm na ławie betonowej z oporem z betonu C12/15
- 3 Istn. opornik betonowy do wymiany na nowy 10x30 cm na ławie betonowej z oporem z betonu C12/15
- 4 Proj. obrzeże betonowe 8x30 cm na ławie betonowej z oporem z betonu C12/15
- 5 Istn. jezdnia o nawierzchni min.-asf. na podbudowie z kruszyw łamanych i betonowych
- 6 Proj. PP podbudowa pomocnicza z mieszanki związanej spoiwem hydraulicznym C3/4 gr. 15 cm
- 7 Proj. podbudowa z betonu C8/10 gr 20 cm
- 8 Proj. nawierzchnia z kostki betonowej grubości 8 cm na podsypce cementowo-piaskowej grubości 3 cm
- 9 Proj. zielen przydrożna do odtworzenia(humusowanie, obsiane trawą)
- 10 Proj. profilowanie i zagęszczenie podłoża pod warstwy konstrukcyjne

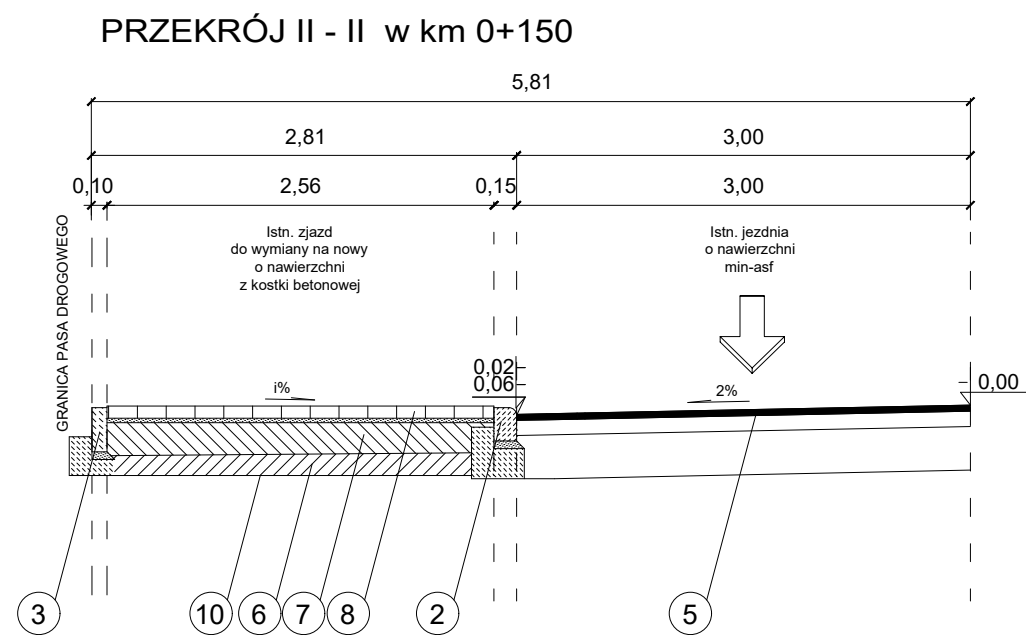

Jednostka projektowa: "VIA 2008" Pracownia Projektów Drogowych Barbara Kosmacz ul. Kasztanowa 27A, 62-066 Granowo		Inwestor: Gmina Rakoniewice Osiedle Parkowe 1 62-067 Rakoniewice	
Obiekt: Przebudowa pasa drogowego drogi gminnej ulicy Lipowej w miejscowości Ruchocice			Data: 12.2022
Nazwa rysunku: Przekroje konstrukcyjne			Skala: 1:50
Projektant: mgr inż. Barbara Kosmacz	Nr Uprawnień: WKP/0252/PWOD/07	Podpis:	Nr rys. 3
Asystent projektanta: Marcin Horowski			