


# 

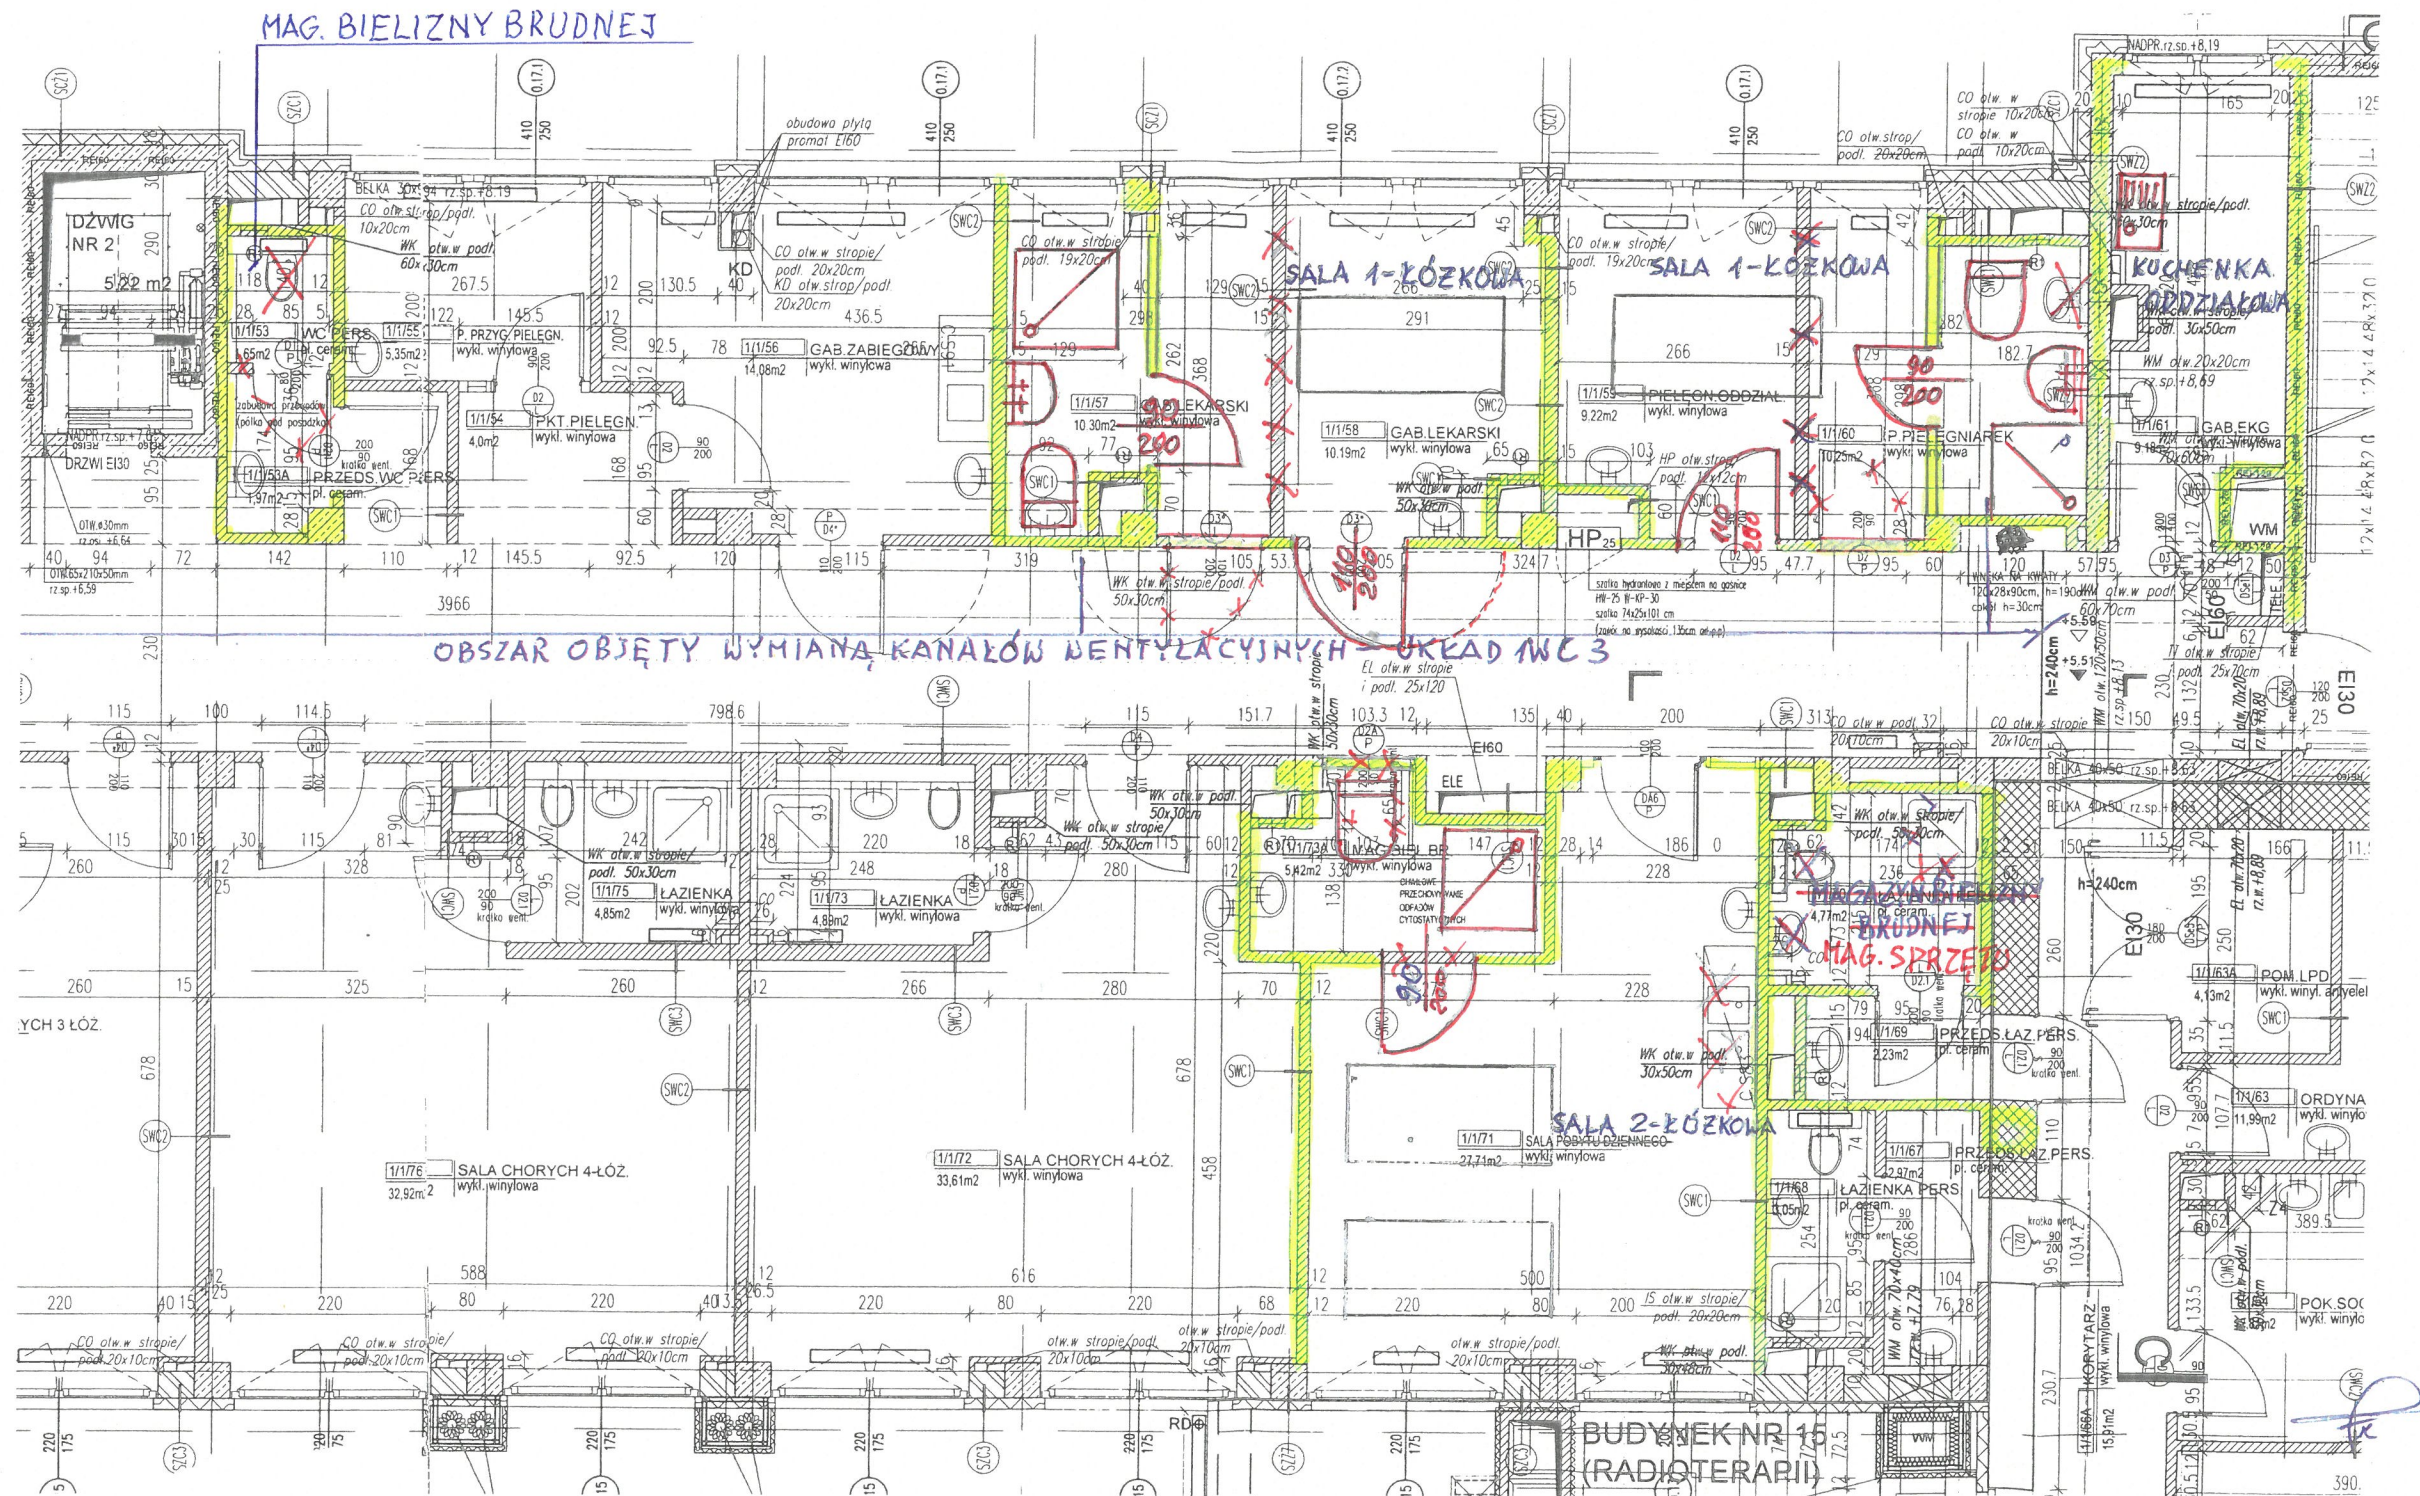

Obrys pomieszczeń przeznaczonych do przebudowy.