


Rozdzielnia kotłowni

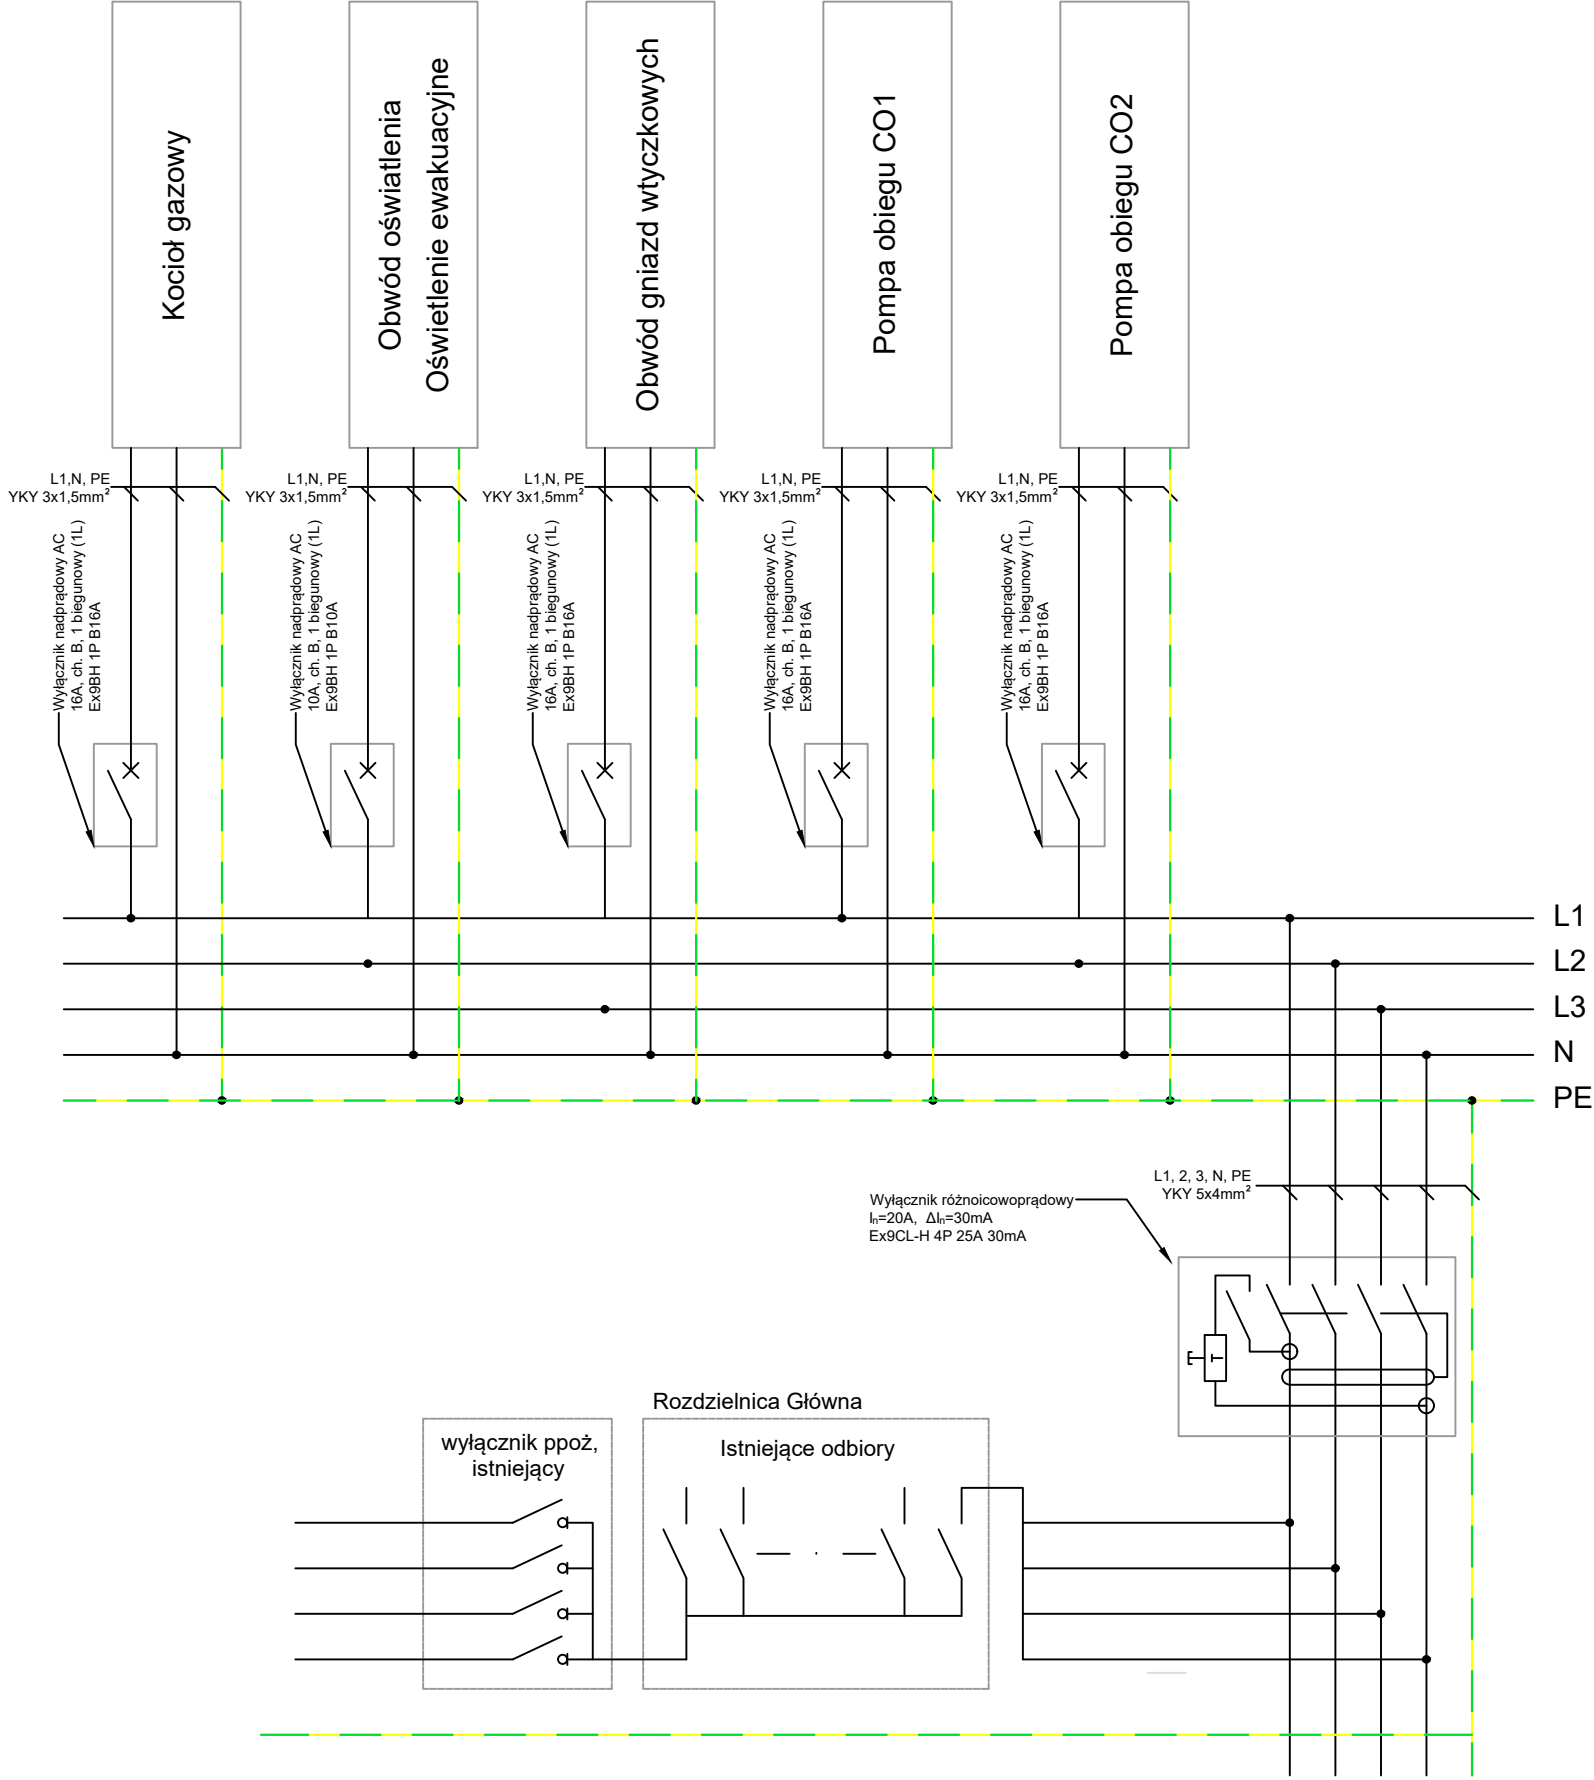

PROJEKT WYKONAWCZY	Budowa kotłowni na paliwo gazowe w budynku "A" Zespołu Szkół w Strzegomiu		
ADRES	ul. Krótka 6 58-150 Strzegom j. ewid. 021906_4, Strzegom miasto ob. 0003, Śródmieście nr 3 dz. nr ewid 1650		
INWESTOR	Powiat Świdnicki- Zespół Szkół w Strzegomiu ul. Krótka 6 58-150 Strzegom		
BRANŻA	INSTALACJE SANITARNE		
PROJEKTOWAŁ	mgr inż. Cezary Konwa	PODPIS	
	314/91/UW		
ASYSTA	inż. Mateusz Konwa		
	Jakub Konwa		
		DATA 25.05.2019	

TYTUŁ RYSUNKU		
Schemat instalacji elektrycznej		
NR RYSUNKU	WERSJA	SKALA
7	A	----



EPD
Bukowina Sycowska 33/2
56-513 Międzybórz