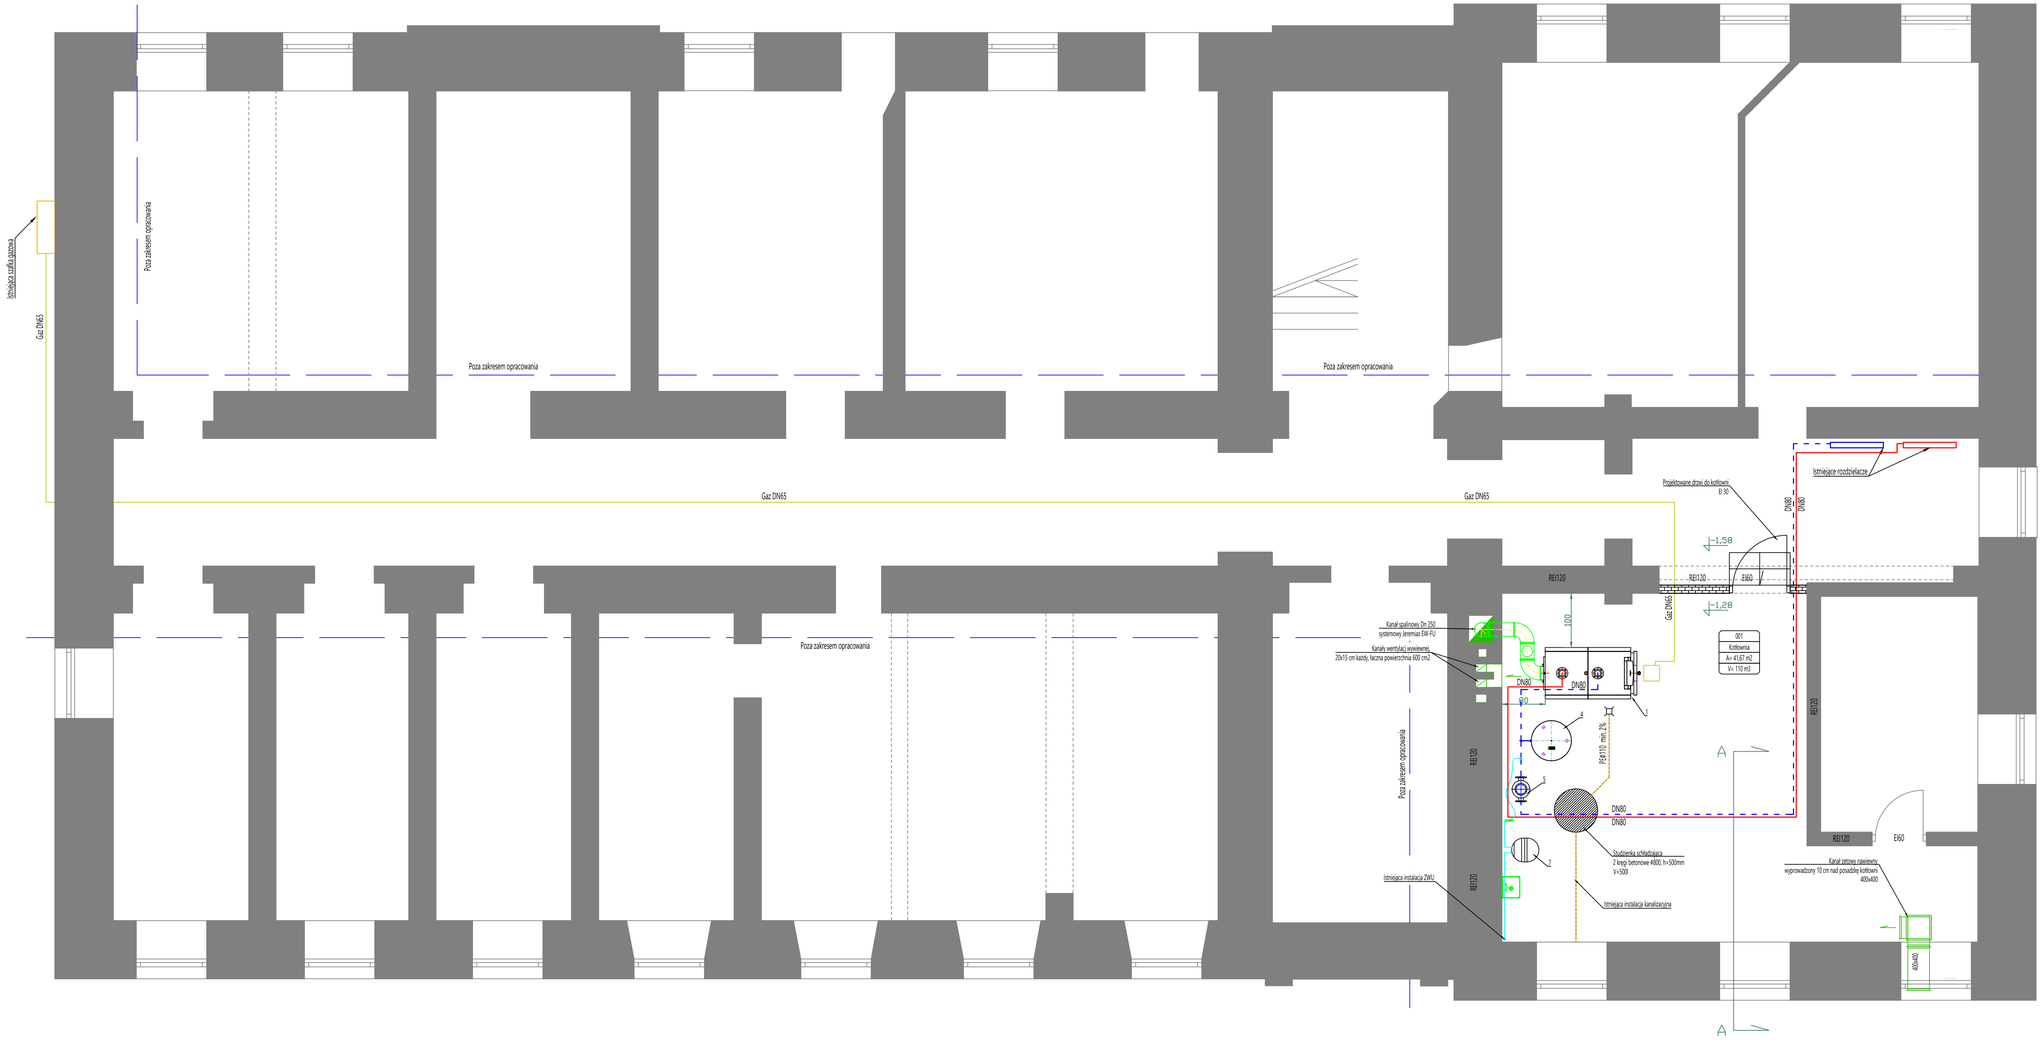

Legenda:

- Zasilanie wody grzewczej
- Powrót wody grzewczej
- Woda zimna
- Gaz
- Kable sterownicze - układ automatycznej regulacji

PROJEKT BUDOWLANY	Budowa kotłowni na paliwo gazowe w budynku "A" Zespołu Szkół w Strzegomiu	
ADRES	ul. Krótka 6 58-150 Strzegom j. ewid. 021906_4, Strzegom miasto ob. 0003, Śródmieście nr 3 dz. nr ewid 1650	
INWESTOR	Powiat Świdnicki– Zespół Szkół w Strzegomiu ul. Krótka 6 58-150 Strzegom	
BRANŻA	INSTALACJE SANITARNE	
PROJEKTOWAŁ	mgr inż. Cezary Konwa	PODPIS
	314/91/UW	
ASYSTA	inż. Mateusz Konwa	
	Jakub Konwa	
SPRAWDZIŁ	mgr inż. Stanisław Pupkiewicz	PODPIS
	20/90/UW	
		DATA 25.05.2019

TYTUŁ RYSUNKU: Rzut piwnic

NR RYSUNKU	WERSJA	SKALA
2	A	1:50

EPD
Bukowina Sycowska 33/2
56-513 Międzybórz