



Rozdzielnia kotłowni

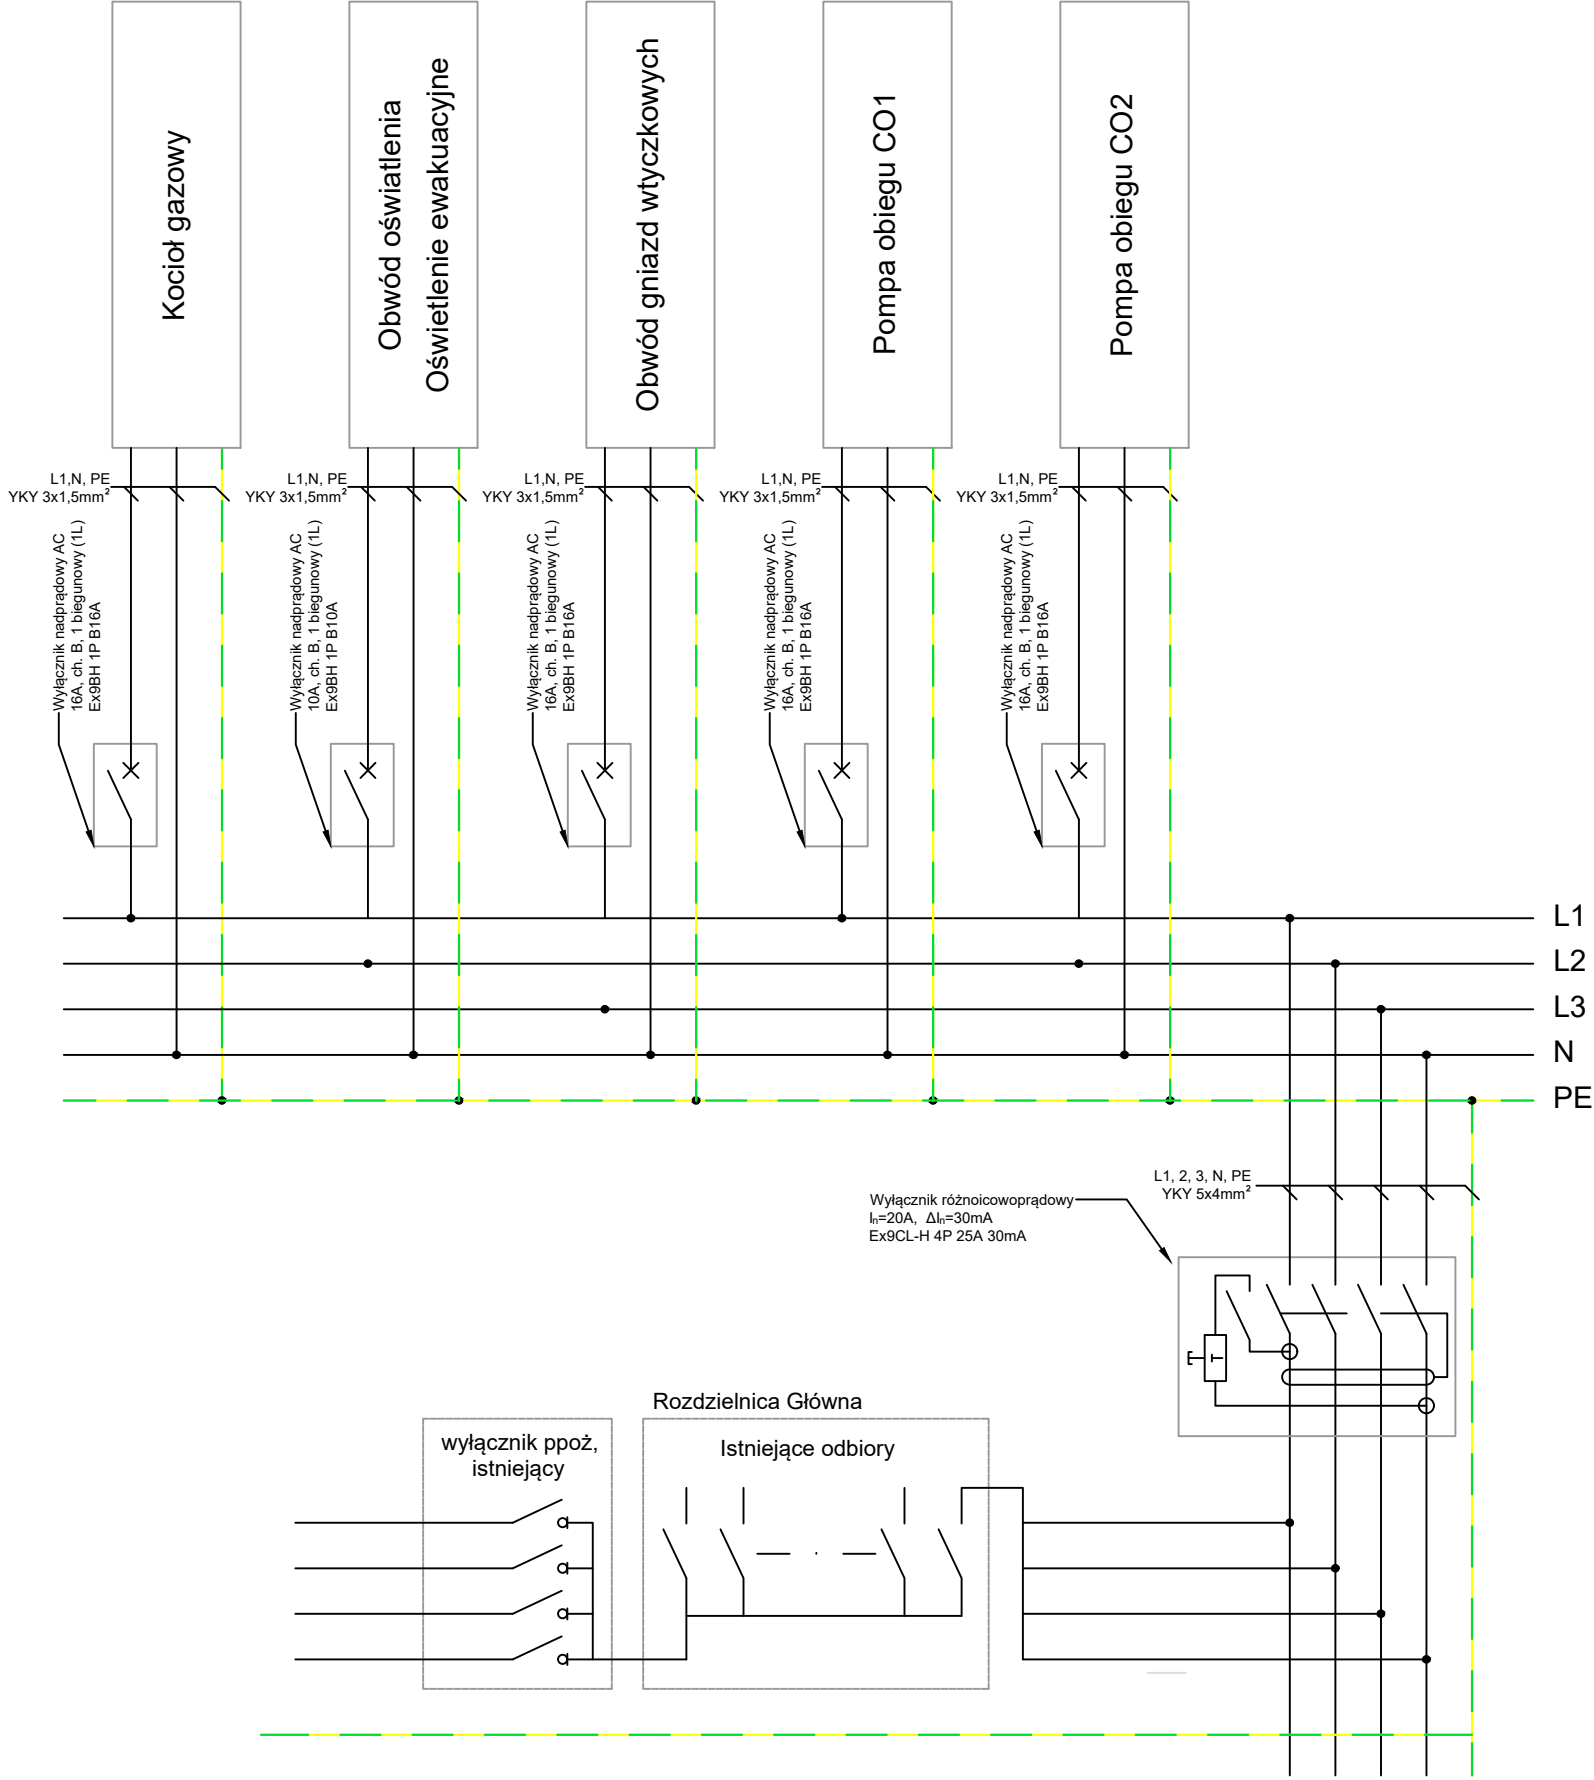

PROJEKT BUDOWLANY	Budowa kotłowni na paliwo gazowe w budynku "A" Zespołu Szkół w Strzegomiu		
ADRES	ul. Krótka 6 58-150 Strzegom j. ewid. 021906_4, Strzegom miasto ob. 0003, Śródmieście nr 3 dz. nr ewid 1650		
INWESTOR	Powiat Świdnicki- Zespół Szkół w Strzegomiu ul. Krótka 6 58-150 Strzegom		
BRANŻA	INSTALACJE SANITARNE		
PROJEKTOWAŁ	mgr inż. Cezary Konwa	PODPIS	
	314/91/UW		
ASYSTA	inż. Mateusz Konwa		
	Jakub Konwa		
SPRAWDZIŁ	mgr inż. Stanisław Pupkiewicz	PODPIS	
	20/90/UW		
DATA 25.05.2019			
TYTUŁ RYSUNKU			
Schemat instalacji elektrycznej			
NR RYSUNKU	7	WERSJA	A
		SKALA	----
<div> EPD Bukowina Sycowska 33/2 56-513 Międzybórz</div>			