PRZEKRÓJ A-A, skala 1:50

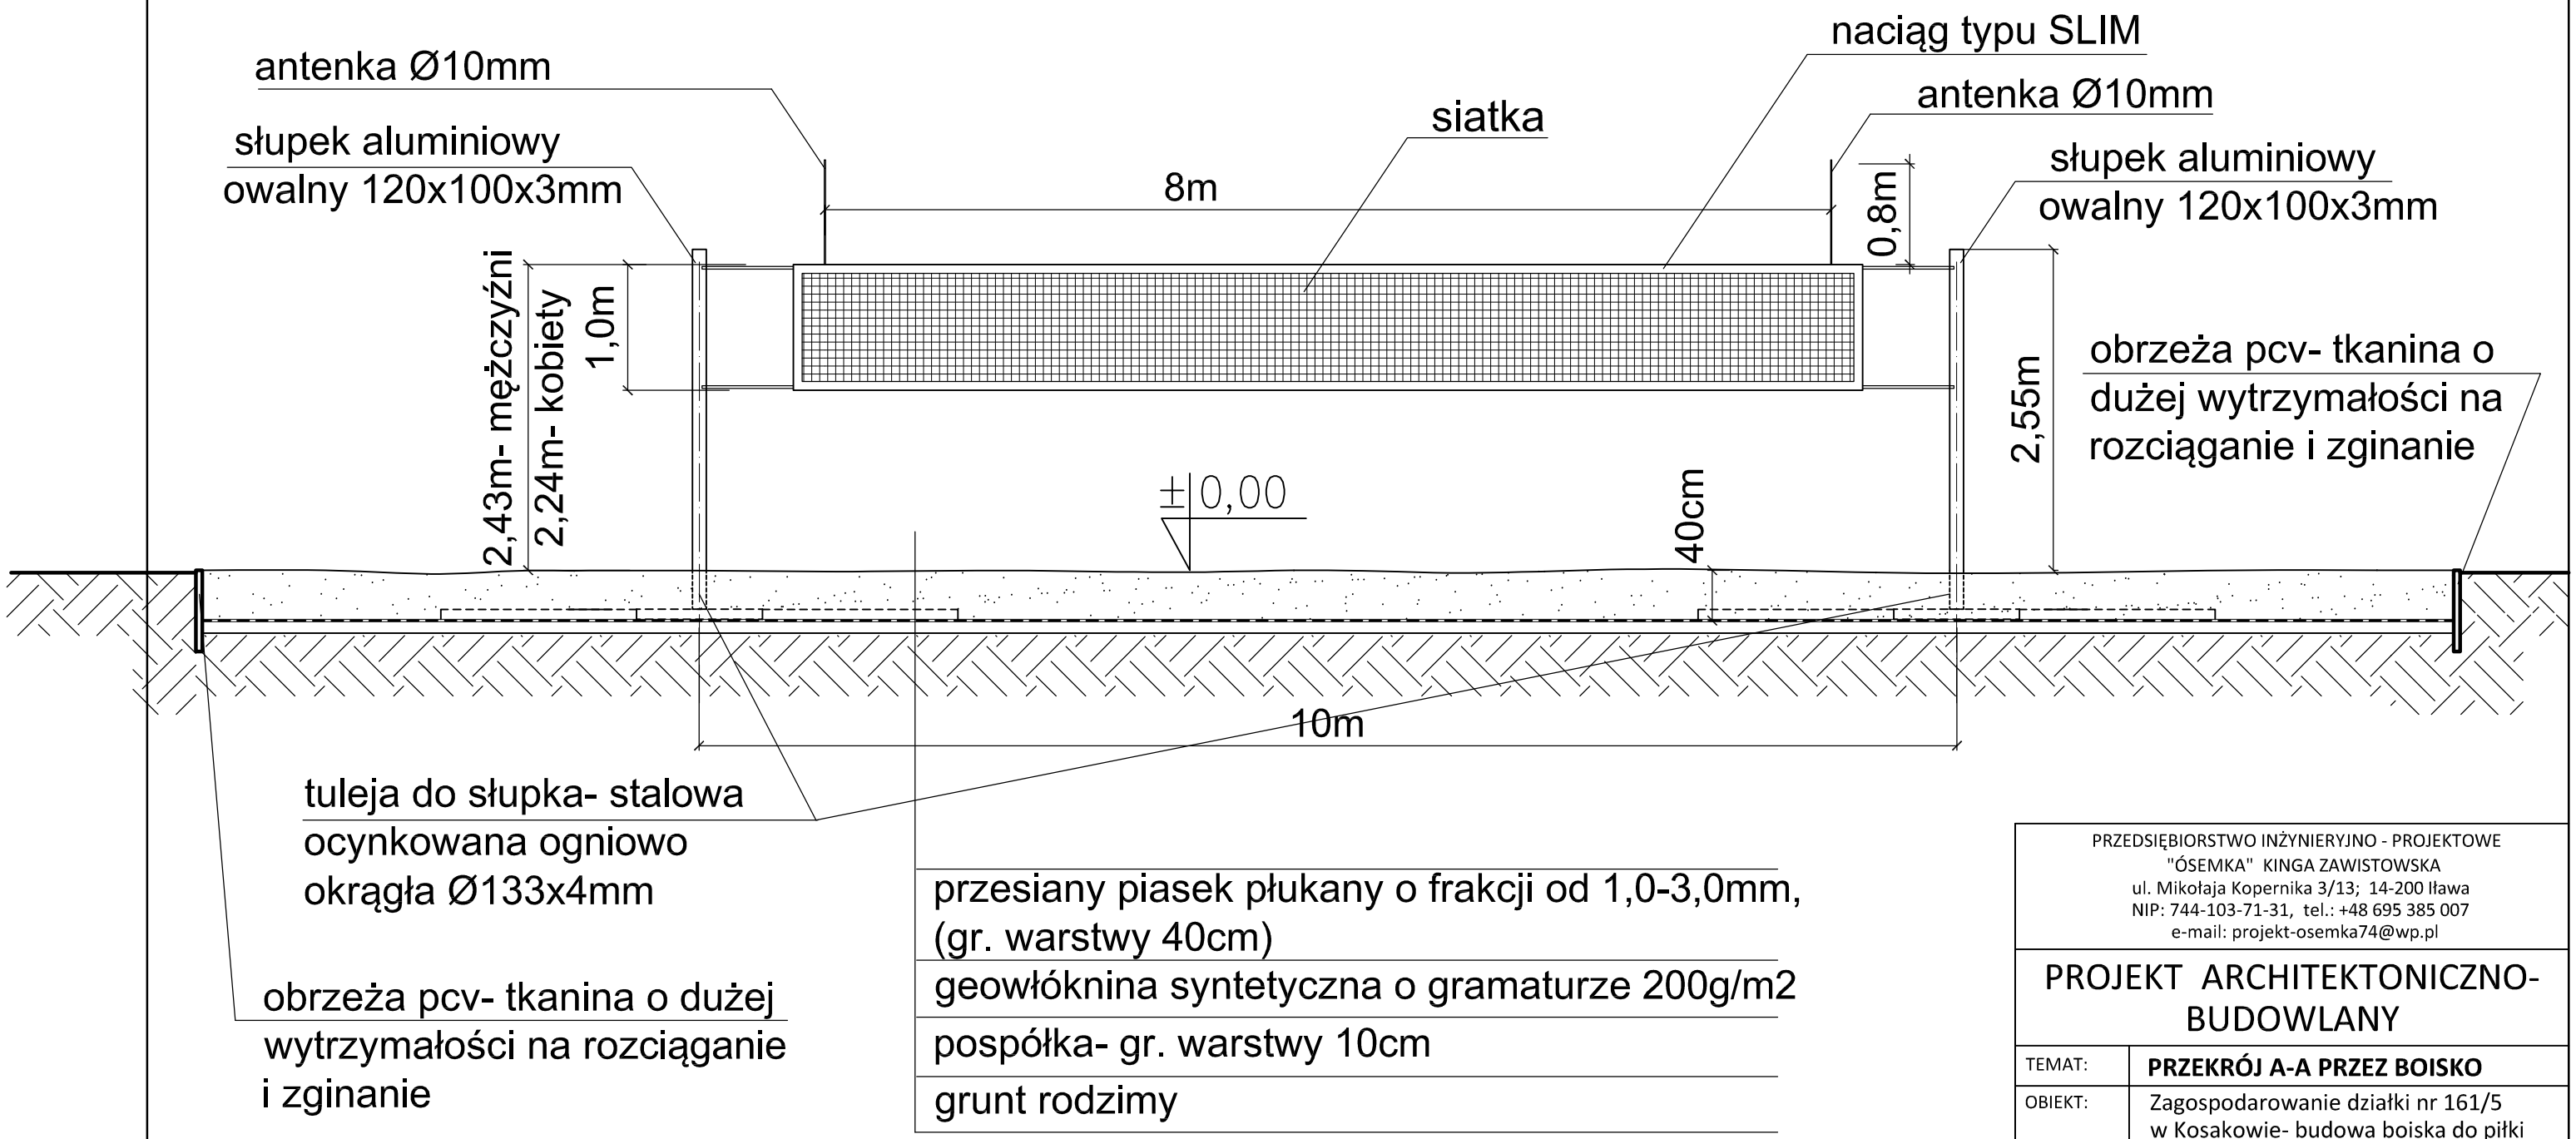

UWAGA:

- słupki do siatkówki aluminiowe owalne120x100x3mm
- tuleje do słupków- stalowe ocynkowane ogniowo okrągłe Ø133x4mm
- podstawa tuleji- stalowa ocynkowana ogniowo , z rur kwadratowych 80x80x2mm
- siatka do siatkówki z nadrukiem/ napisem: "Gmina Kosakowo"
- osłony słupków z nadrukiem/ napisem "Gmina Kosakowo"+ herb

PRZEDSIĘBIORSTWO INŻYNIERYJNO - PROJEKTOWE
"ÓSEMKA" KINGA ZAWISTOWSKA
ul. Mikołaja Kopernika 3/13; 14-200 Iława
NIP: 744-103-71-31, tel.: +48 695 385 007
e-mail: projekt-osemka74@wp.pl

PROJEKT ARCHITEKTONICZNO-BUDOWLANY

TEMAT:	**PRZEKRÓJ A-A PRZEZ BOISKO**	
OBIEKT:	Zagospodarowanie działki nr 161/5 w Kosakowie- budowa boiska do piłki siatkowej plażowej z elementami małej architektury i komunikacją; ul. Nad Stawem, działka nr 161/5	
INWESTOR:	Gmina Kosakowo, ul. Żeromskiego 69 81-198 Kosakowo	
STADIUM:	PROJEKT ARCHITEKTONICZNO-BUDOWLANY	
BRANŻA:	ARCHITEKTURA	
AUTORZY DOKUMENTACJI		
BRANŻA:	IMIĘ I NAZWISKO:	PODPIS:
Projektował:	mgr inż. arch. Tadeusz Tylka nr upr. NN-8345/474/81	
Opracował:	inż. Andrzej Zawistowski	
NR RYS.:	SKALA: 1:50	DATA OPRACOWANIA: 06.2021r.