


KPEC
www.kpec.bydgoszcz.pl

- sieć ciepła 2xDn50, długość - 83,50m, kanał łupinowy, izolacja tradycyjna, rok budowy 1967
- sieć ciepła 2xDn50, długość - 2,30m, preizolacja, rok budowy 2011
- sieć ciepła 2xDn40, długość - 36,70m, kanał łupinowy, izolacja tradycyjna, rok budowy 1967
- sieć ciepła 2xDn25, długość - 84,00m, kanał łupinowy, izolacja tradycyjna, rok budowy 1967
- komora odcinająca - pow. 1m
- węzeł cieplny podlegający wycenieniu

Inspektor ds. technicznych
 inż. Roman Rausch



mgr inż. Jacek Maruszak
 Dyrektor

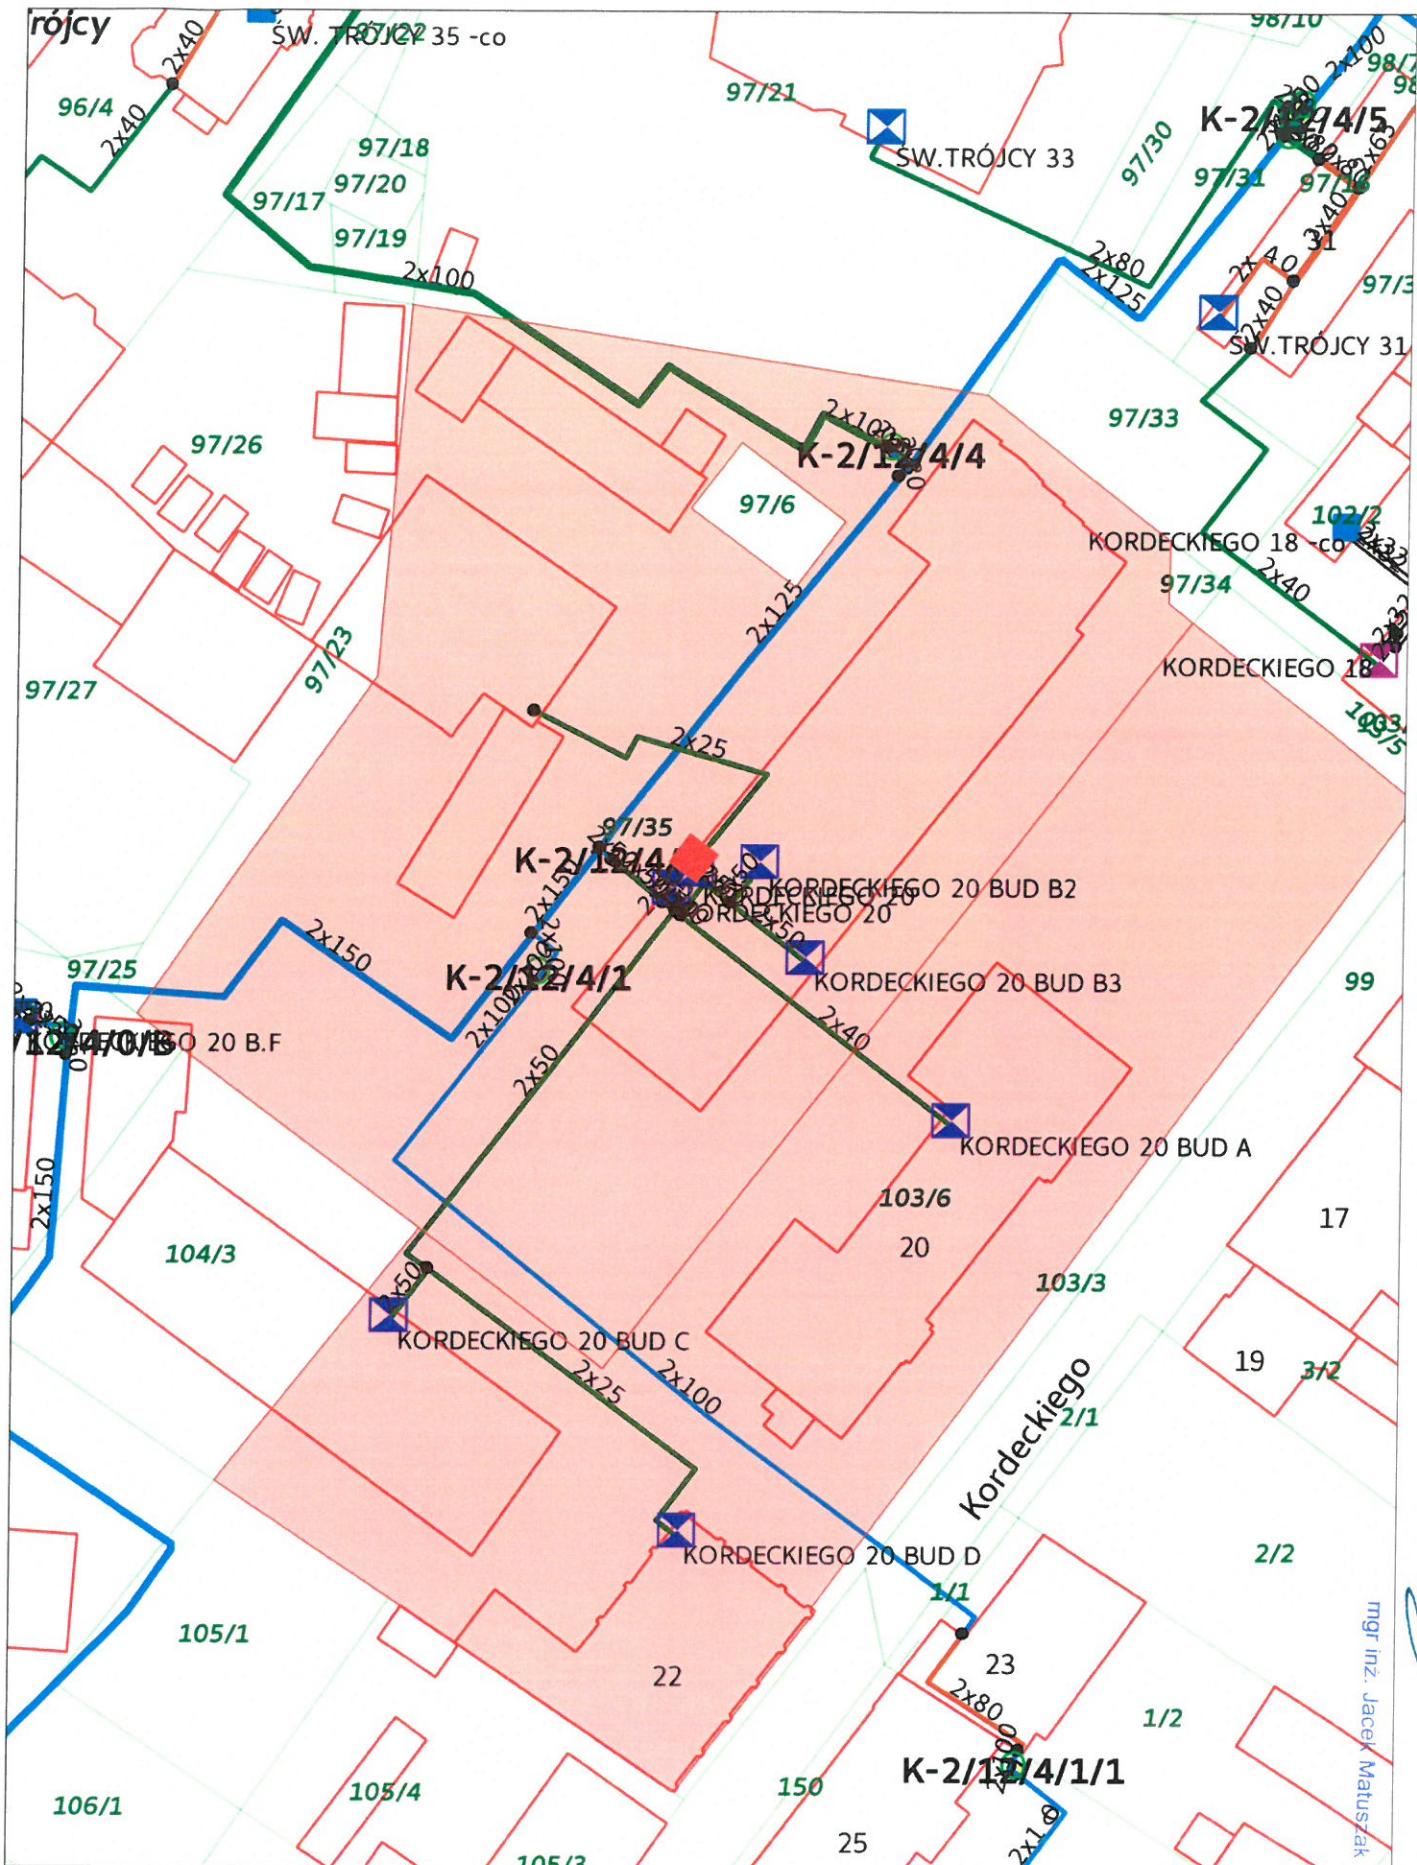

Dyrektor
ds. Eksploatacji