

MAPA DO CELÓW PROJEKTOWYCH

skala 1:500

woj.świętokrzyskie
pow.starachowicki

gm.Mirzec

wieś Ostrożanka

Jednostka ewid.261103_2 Mirzec

obręb: 261103_2.0011 Ostrożanka

dz.nr 2/1,53,59,60

-przebieg granic zgodny
z ewidencją gruntów

PRACOWNIA GEODEZYJNA

GEO-BEST

Bronisław Bester

27-200 Starachowice, ul. Partyzantów 107

tel. 41-274 35 42, 40m. 602 448 116

NIP 664-104-88-77

BRONISŁAW BESTER

GEODEZA UPRAWNIONY

upr.nr 4284

27-200 STARACHOWICE

ul. Partyzantów 107, tel. 602 448 116

Zgł.pracy nr:GK.6640.225.2022

Układ wsp.prostokątnych: PUWG "2000"

Układ wysokości: Kronsztadt 60

-grunty położone w granicach projektowanej inwestycji
budowlanej nie są obciążone służebnościami gruntowymi

Mapę wykonał: Bronisław Bester

Starachowice 2022-02-17

Świadomy odpowiedzialności kamej za złożenie fałszywego oświadczenia
stwierdzam, że niniejszy dokument opracowany w wyniku prac geodezyjnych
uzyskał pozytywny wynik weryfikacji państwowego zasobu geodezyjnego
i kartograficznego.

Protokół nr GK.6640.225.2022.4 z dnia 2022-02-17

Organ prowadzący państwowy zasób: Powiatowy Ośrodek Dokumentacji Geodezyjnej

i Kartograficznej w Starachowicach



Kierownik prac geodezyjnych: Bronisław Bester upr.nr 4203

OZNACZENIA:

ks-200 PVC

--- projektowana kanalizacja sanitarna

ORIENTACJA

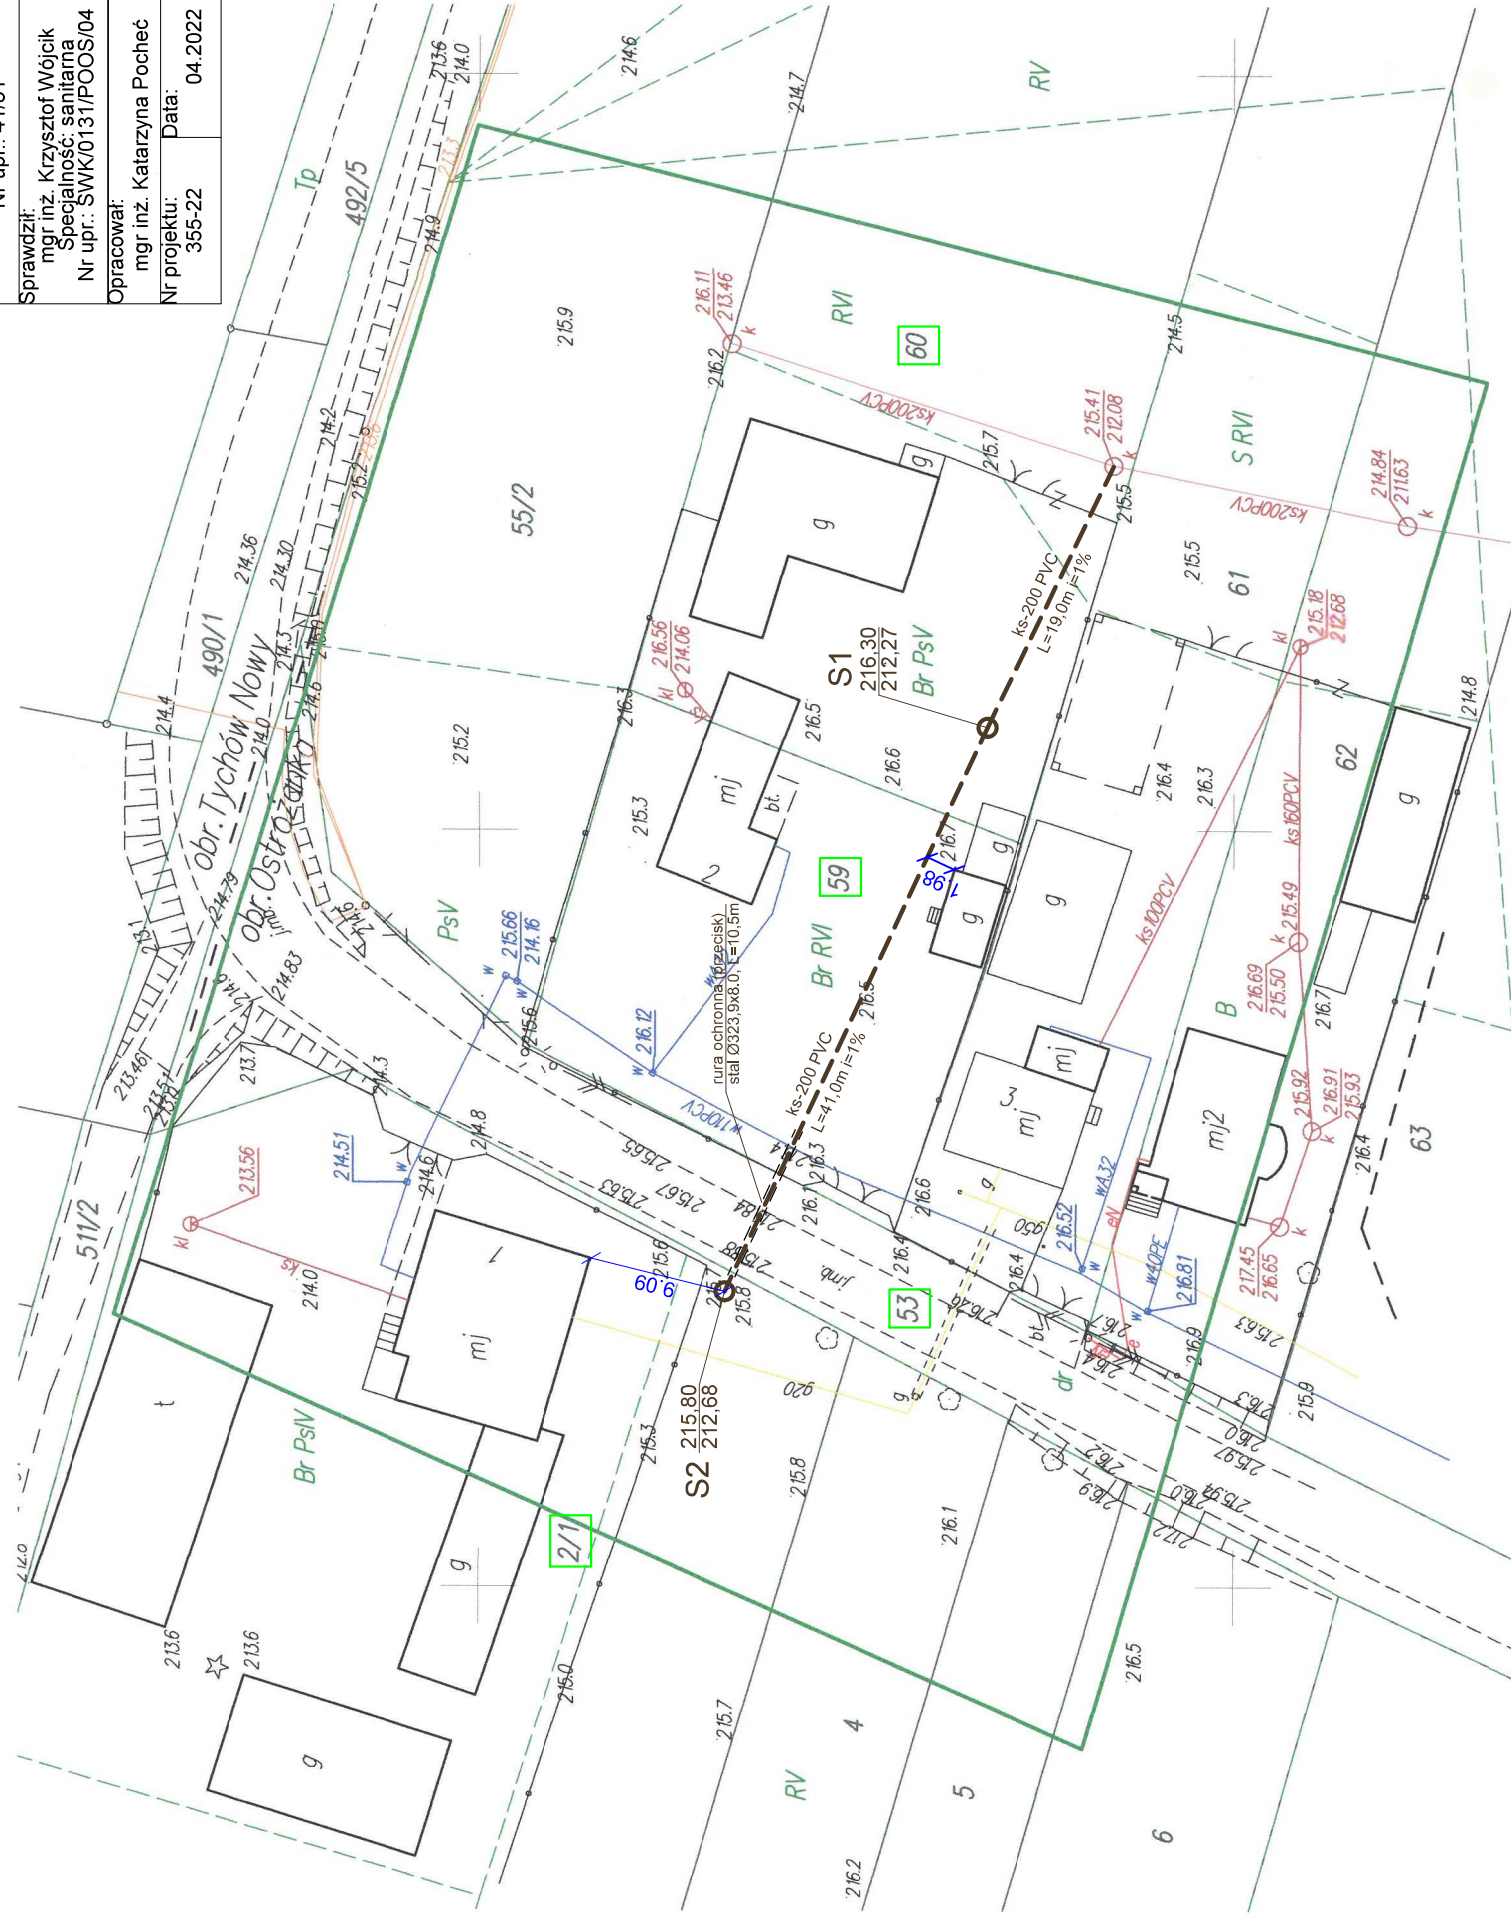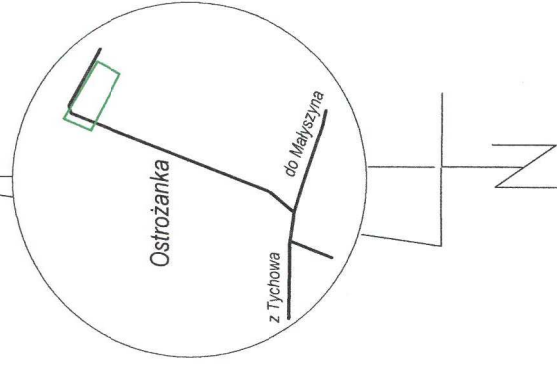

ul. Bema 43, Starachowice 27-200 503 167 434 41 275 61 52	
TYTUŁ RYSUNKU: PROJEKT ZAGOSPODAROWANIA	Skala: 1:500
Nazwa obiektu: SIEĆ KANALIZACJI SANITARNEJ	
Adres obiektu: DZIAŁKA NR EWID. 60, 59, 53, 2/1 OSTRÓŻANKA, 27-220 MIRZEC	
Projektował: Antoni Szczerba Specjalność: sanitarna Nr upr.: 41/81	Podpis:
Sprawdził: mgr inż. Krzysztof Wójcik Specjalność: sanitarna Nr upr.: SWK/0131/POOS/04	Podpis:
Opracował: mgr inż. Katarzyna Poheć	Podpis:
Nr projektu: 355-22	Data: 04.2022
Nr rysunku: 1	