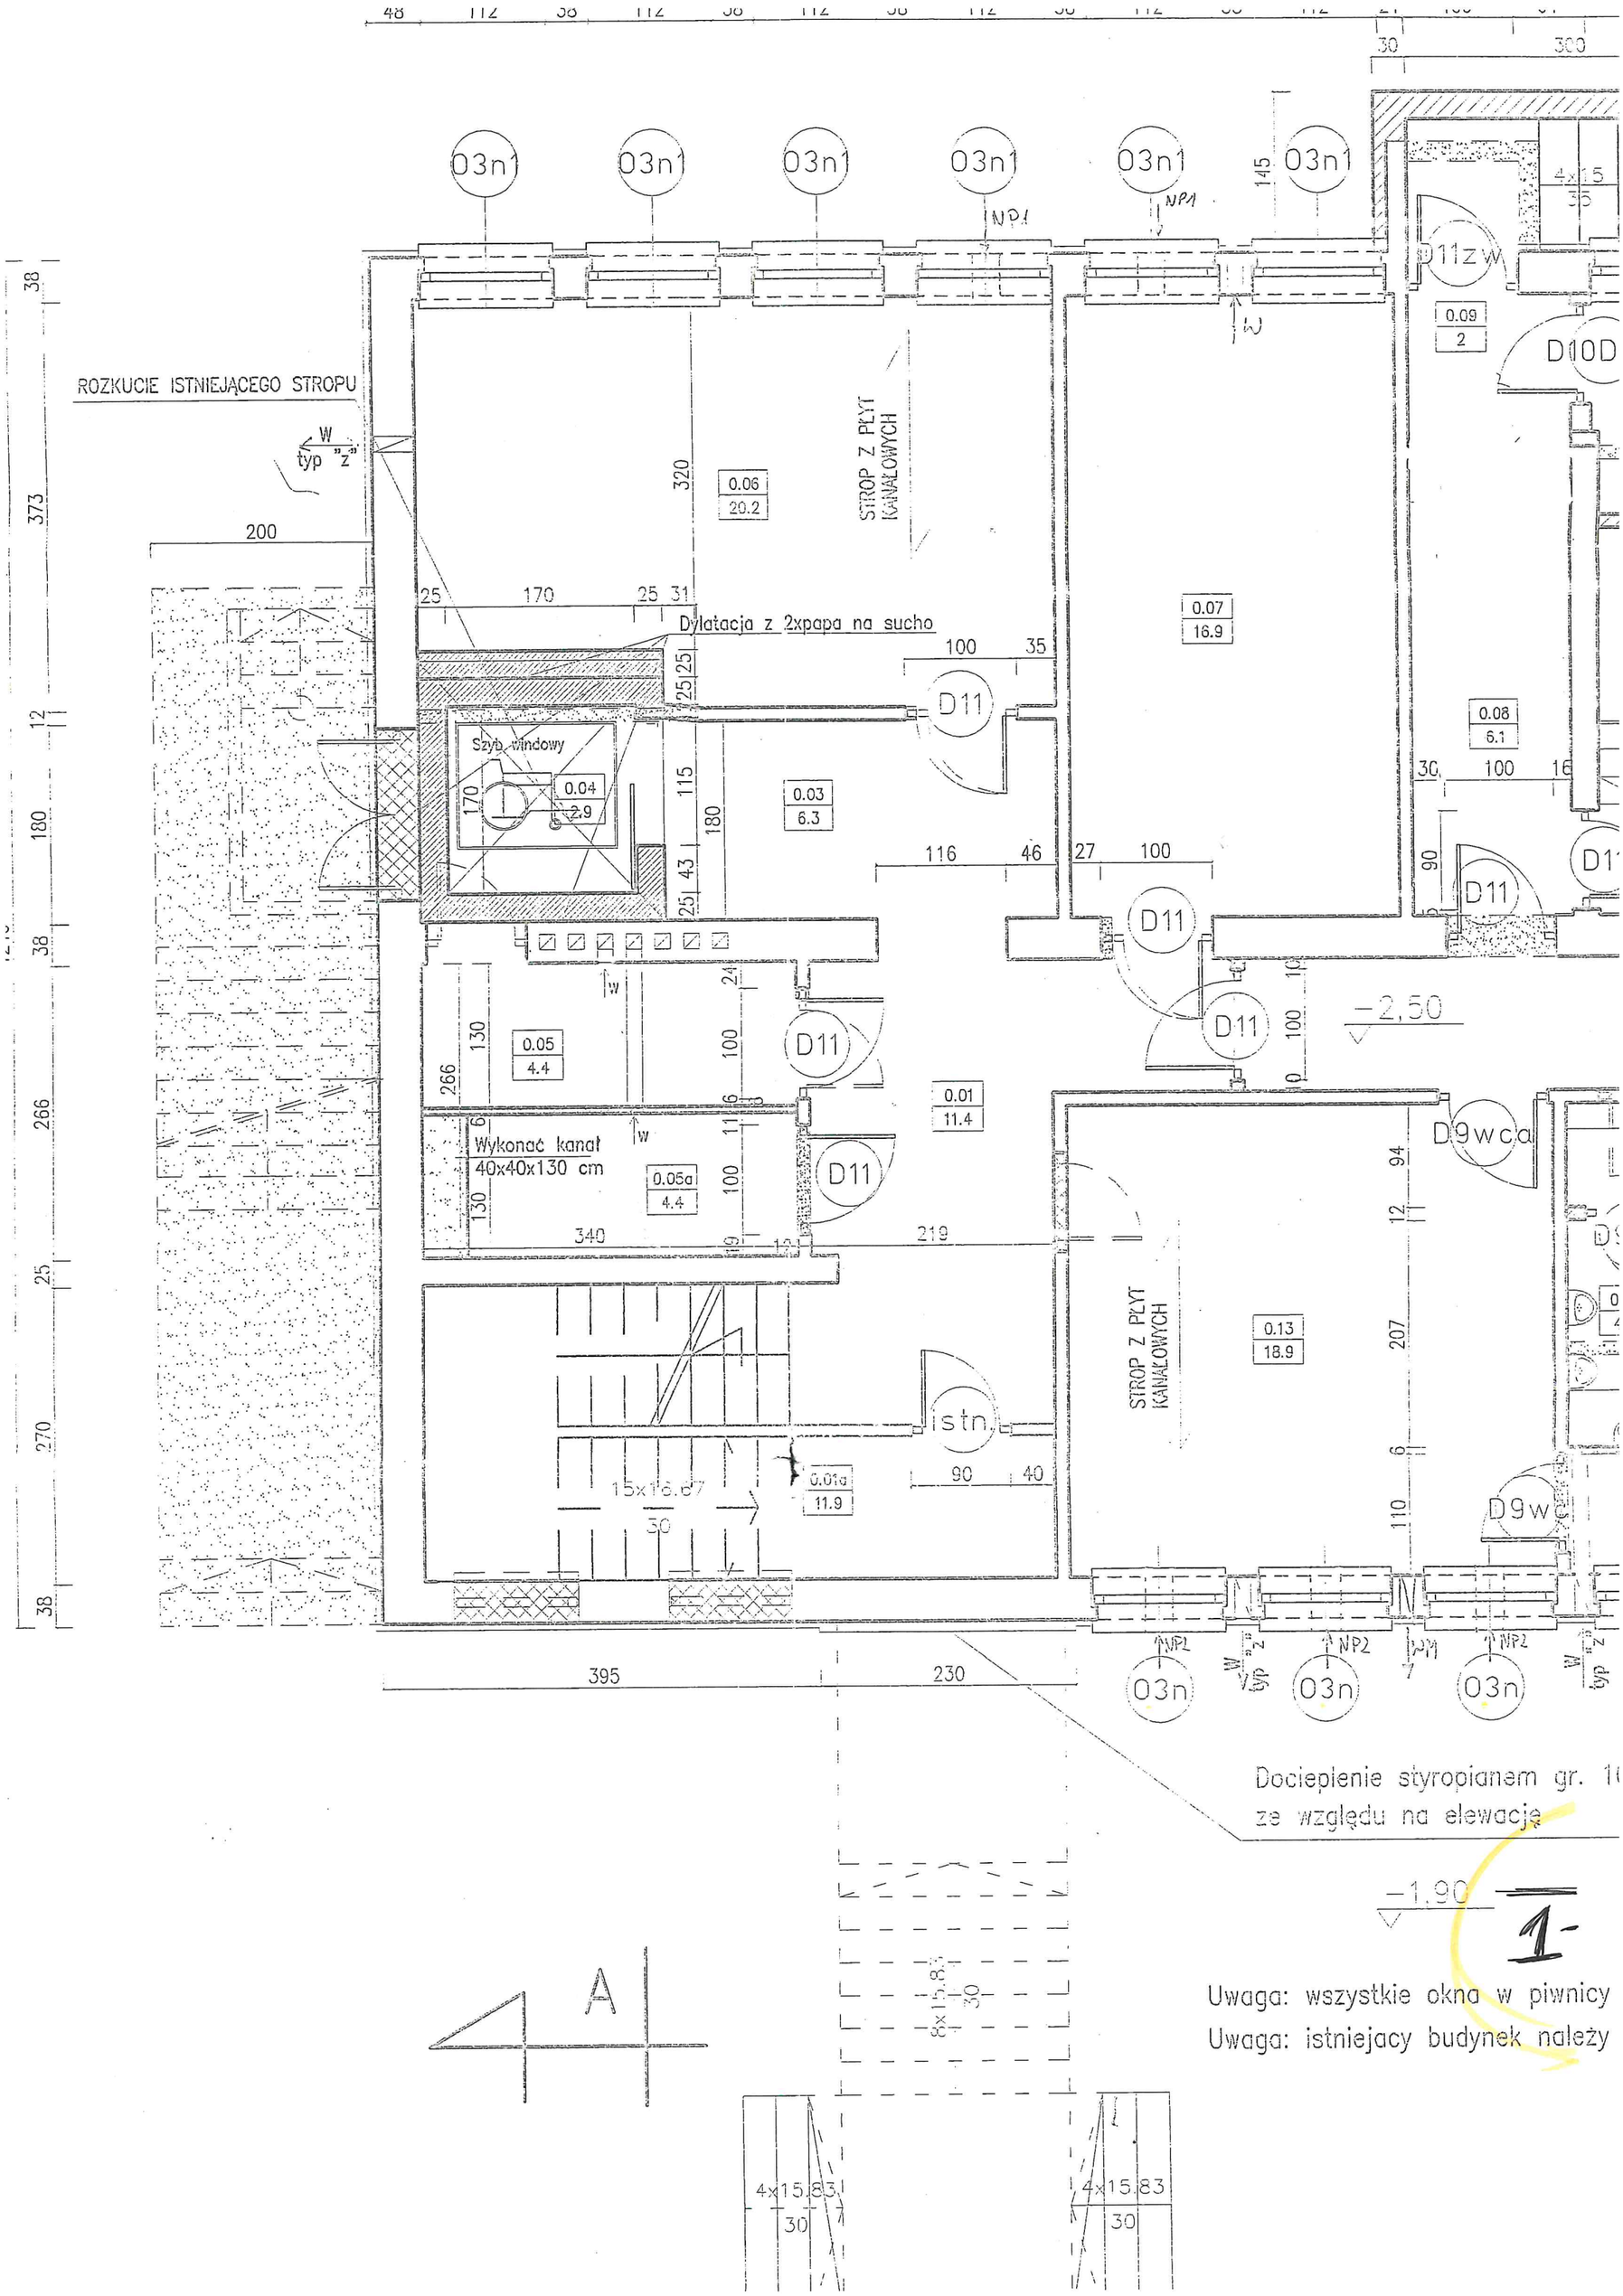

ROZKUCIE ISTNIEJĄCEGO STROPU
W typ "z"
STROP Z PŁYT KANAŁOWYCH
Dylatacja z 2xpapa na sucho
Szyb windowy
Wykonać kanał 40x40x130 cm
D11
D11zw
D10D
D9wca
D9wc
istn.
0.06 20.2
0.07 16.9
0.08 6.1
0.09 2
0.03 6.3
0.04 2.9
0.05 4.4
0.05a 4.4
0.01 11.4
0.13 18.9
0.01a 11.9
15x16.67 30
4x15 35
8x15.83 30
4x15.83 30
03n
NP1
NP2
-2,50
-1,90
395
230
Docieplenie styropianem gr. 1
ze względu na elewację
A
Uwaga: wszystkie okna w piwnicy
Uwaga: istniejacy budynek należy

Projektowana ława żelbetowa 50/40 cm

Projektowana ława żelbetowa 60/40 cm

Filar z cegły pełnej na zap. cem. 25x25 cm

kotłownia na paliwo gazowe

HYDRANT

ROZKUCIE ISTNIEJĄCEGO STROPU

Docieplenie styropianem gr. 10 cm ze względu na elewację

10 cm

Uwaga: W oknach : : wykonać nawiewy podokienne z możliwością regulacji nawiewu

y należy zabezpieczyc kratami stalowymi z prętów ø12

y docieplić styropianem gr. 6 cm

– Ściana projektowana

– Ściana przeznaczona do wyburzenia

– Ściana istniejąca

– Zamurowanie otworu

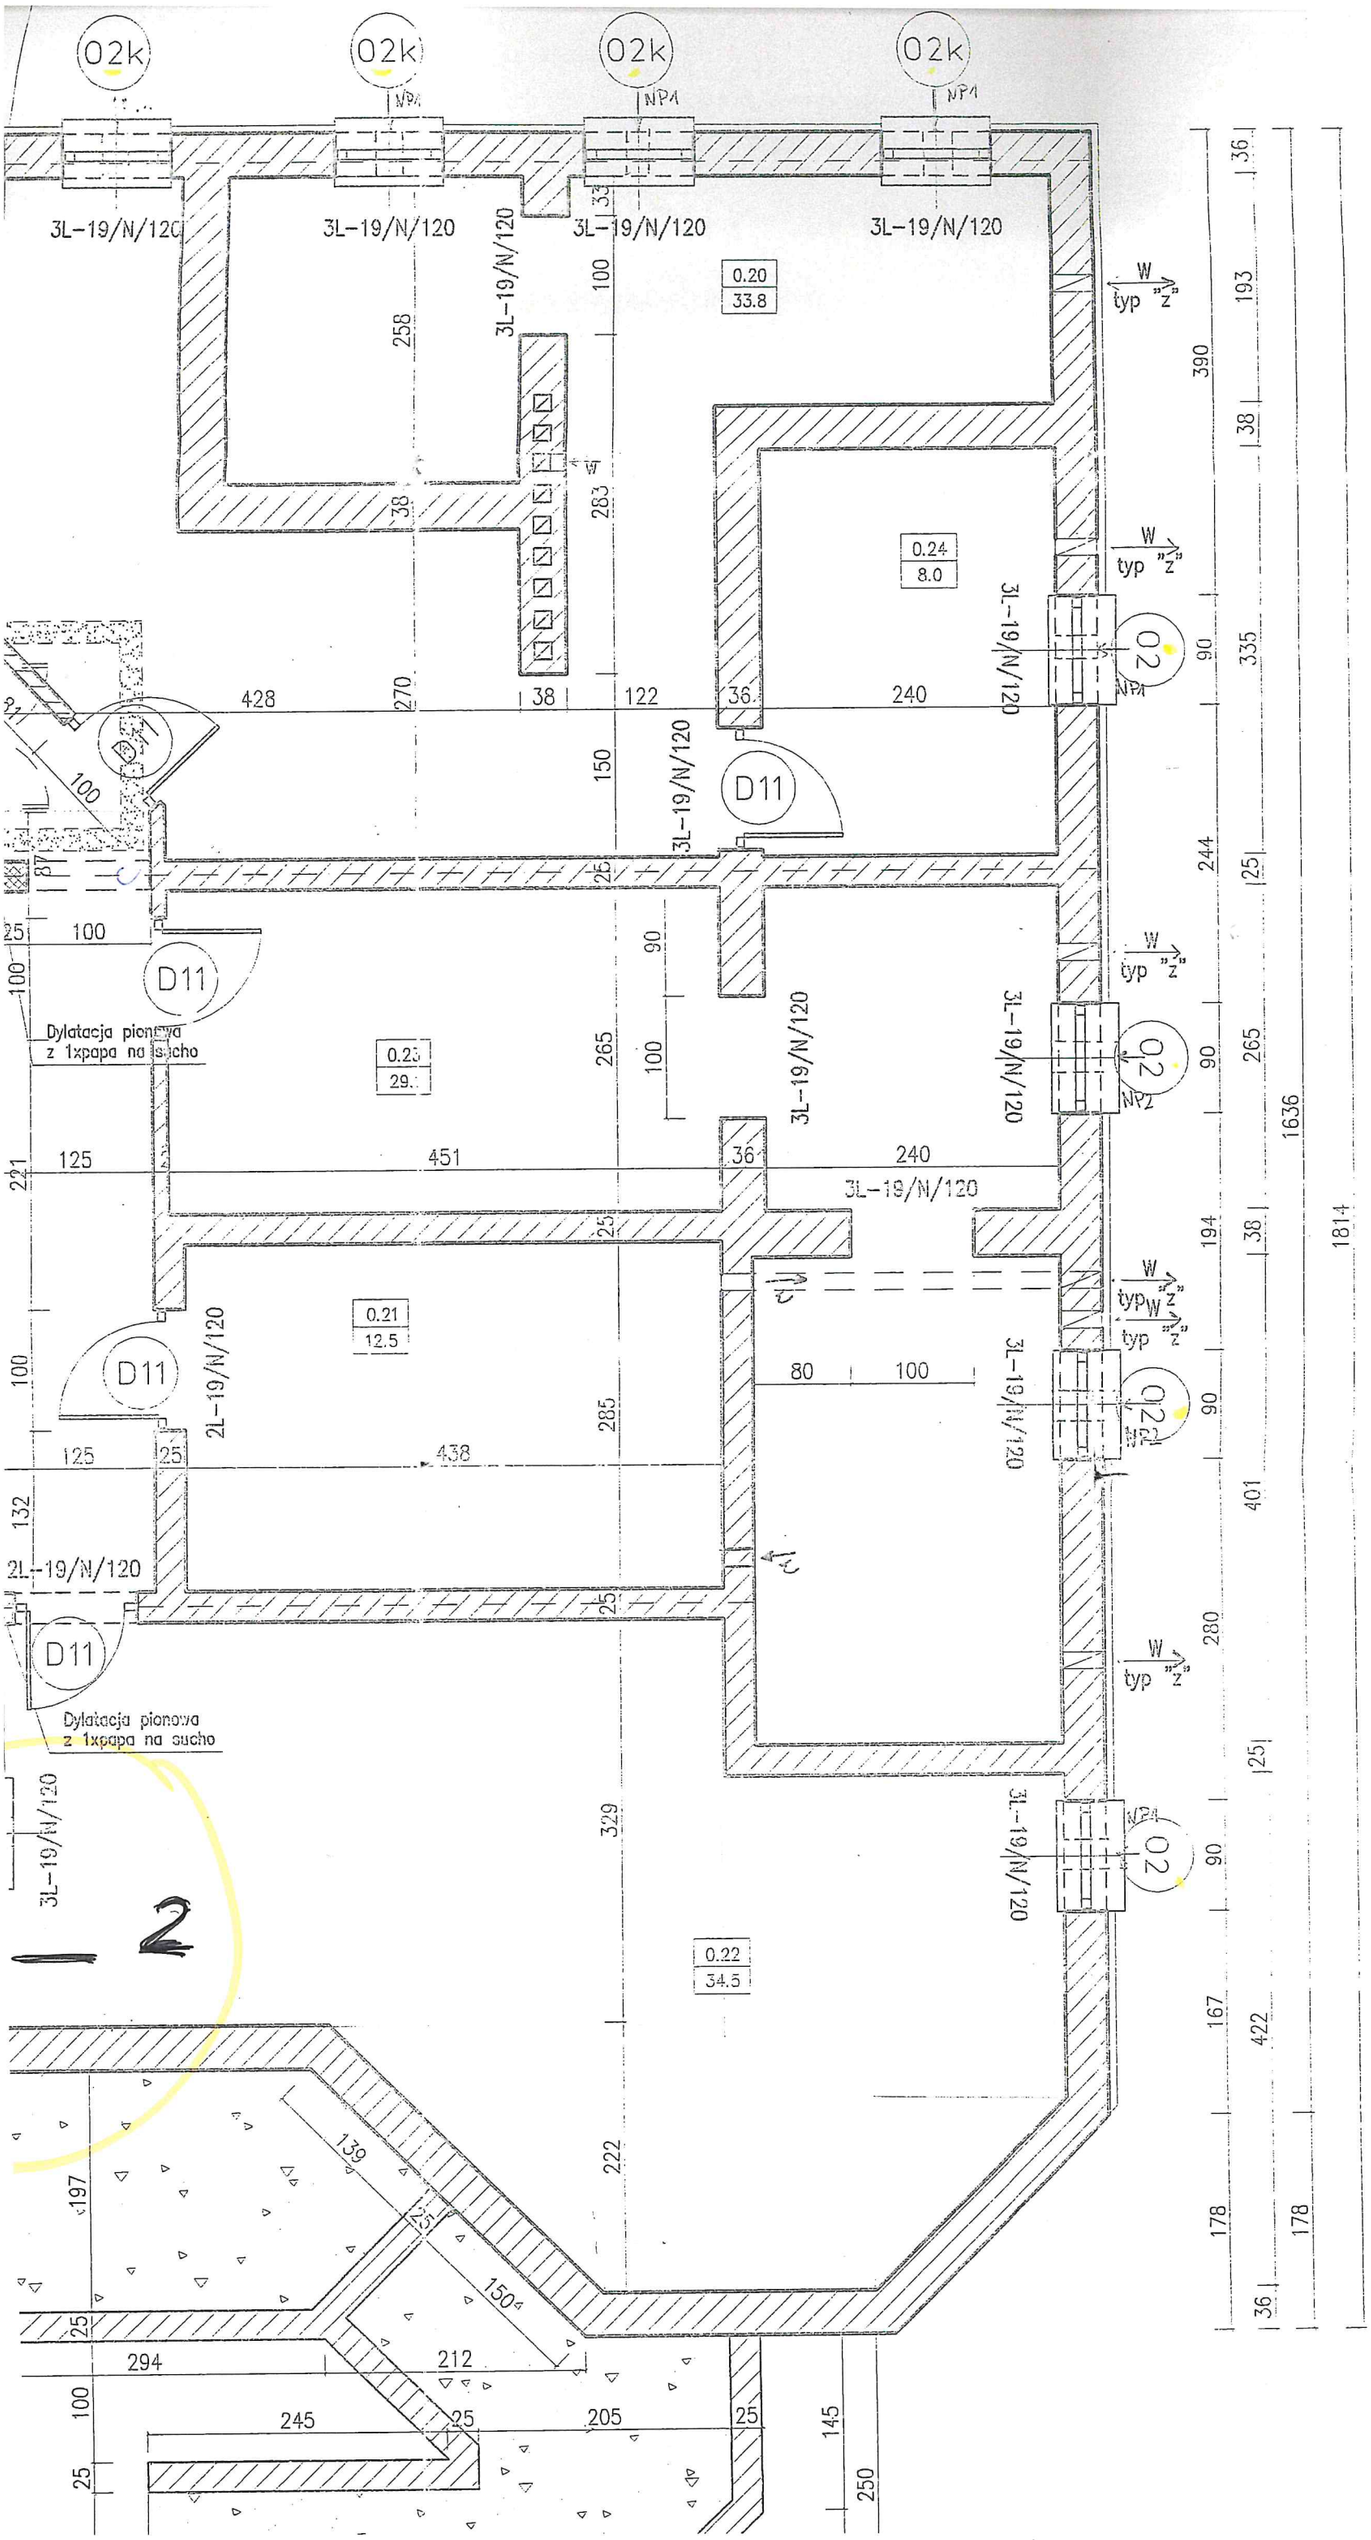

B I
RZI
NR POM
0.0
0.01
0.0
0.0
0.0
0.0
0.05
0.0
0.0
0.0
0.0
0.1
0.1
0.1
0.1
0.1
0.1
0.1
0.1
0.1
0.2
0.2
0.2
0.2