



## PW - prawa od wewnątrz

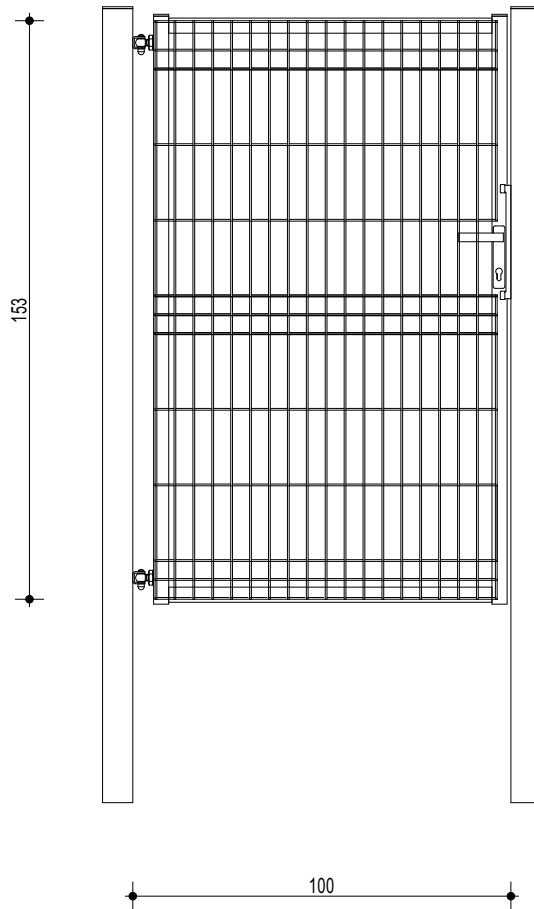

Furtka ogrodzeniowa wraz ze słupami oraz kompletem zawiasowo - zamkowym. Skrzydło furtki w konstrukcji zamkniętej. Wypełnienie skrzydła: Panel (spawany do konstrukcji).

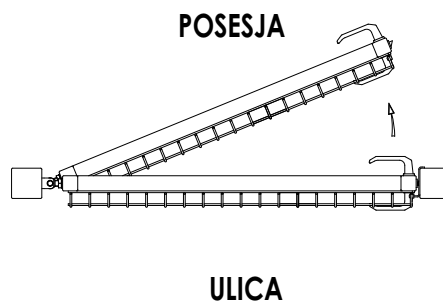

 <b>maatproject</b> sp. z o.o. maatproject sp. z o.o. ul. Smardzewska 22/4, 60-161 Poznań	
PRZEDMIOT INWESTYCJI:	<b>BUDOWA BUDYNKU ŻŁOBKA GMINNEGO WRAZ Z NIEZBĘDNĄ INFRASTRUKTURĄ TECHNICZNĄ.</b>
ADRES INWESTYCJI:	dz. nr ewid. 6/9 obręb Ostroróg
INWESTOR:	Gmina Ostroróg
ADRES INWESTORA:	ul. Wroniecka 14, 64-560 Ostroróg
<b>FURTKA OGRODOWA</b>	
branża: ARCHITEKTURA	skala: 1:20