



Jastrzębie-Zdrój, 2023-03-28

MIEJSKI ZARZĄD NIERUCHOMOŚCI

1 MAJA 55

44-330 JASTRZĘBIE-ZDRÓJ

Nasz znak: TU-4375/074/AK/P1156/2023

Sygnatura: W/TDT/9673/2023

Dotyczy: *Uzgodnienia montażu wiaty z ławką, stolikiem, koszem na śmieci i stojakiem rowerowym przy ul. Rostków 7 w Jastrzębiu-Zdroju (dz. nr 405/31).*

W odpowiedzi na pismo informujemy, że w rejonie projektowanej inwestycji przebiegają przewody wodociągowe pokazane na mapie linią koloru niebieskiego raz przewody kanalizacji sanitarnej pokazane na mapie kolorem brązowym, będące w posiadaniu JZWIK S.A.

Opiniujemy **pozytywnie** w odniesieniu do naszych sieci lokalizację montażu wiaty z ławką, stolikiem, koszem na śmieci i stojakiem rowerowym przy ul. Rostków 7 w Jastrzębiu-Zdroju (dz. nr 405/31) pod warunkami j.n.:

- należy zachować normatywne przykrycie przewodów kanalizacyjnych;
- prace ziemne w pobliżu naszych przewodów prowadzić ręcznie;
- w przypadku wykonania posadzki i wiaty z materiałów rozbielalnych nie ma potrzeby stosowania rury ochronnej na przewodzie kanalizacyjnym;
- przy zastosowaniu nawierzchni nierozbielalnych lub obniżeniu terenu istniejącego należy uzgodnić sposób zabezpieczenia przewodów kanalizacyjnych z osobą pełniącą nadzór ze strony JZWIK S.A.;
- zachować odległość przynajmniej 1m pomiędzy podziemnymi podporami wiaty a przewodami kanalizacyjnymi;
- w przypadku wystąpienia awarii na kanalizacji w rejonie projektowanej wiaty Inwestor na własny koszt dokona demontażu i po usunięciu awarii dokona montażu przedmiotowej wiaty;

2. Informacja do wykonawstwa robót budowlanych:

- roboty w miejscach skrzyżowań i zbliżeń ponadnormatywnych z przewodami kanalizacyjnymi podlegają odbiorowi naszych służb udokumentowanym stosownym protokołem;
- zabrania się prowadzenia robót ziemnych sprzętem zmechanizowanym w odległości mniejszej niż 2,5m (z obu stron) od zlokalizowanych przekopami kontrolnymi sieci należących do JZWIK S.A. ;
- roboty ziemne w obrębie spodziewanej kolizji i zbliżeń prowadzić wyłącznie „ręcznie”;
- informujemy, że należy wystąpić z tygodniowym wyprzedzeniem do JZWIK S.A. o rozpoczęciu robót oraz o pełnieniu nadzoru nad prowadzonymi robotami powołując się na numer i datę niniejszego pisma;
- po otwarciu zlecenia nadzoru, należy powiadamiać każdorazowo z wyprzedzeniem o pracach w pobliżu naszych sieci i urządzeń, pod numerem telefonu: Wydział Kanalizacji tel.: 32 4787768;
- ważność uzgodnienia wygasa po dwóch latach od jego wydania.

DYREKTOR ds. Technicznych
mgr inż. Janusz Ogłogło

Kopia:

- a/a (4375/2023/0074/P1156)


- załącznik: Mapa 1:500

Sprawę prowadzi: Arkadiusz Kłapczyk, tel. 324787760, arkadiusz.klapczyk@jzwik.com.pl

Strona 1 z 1



Temat: Wydruk mapy

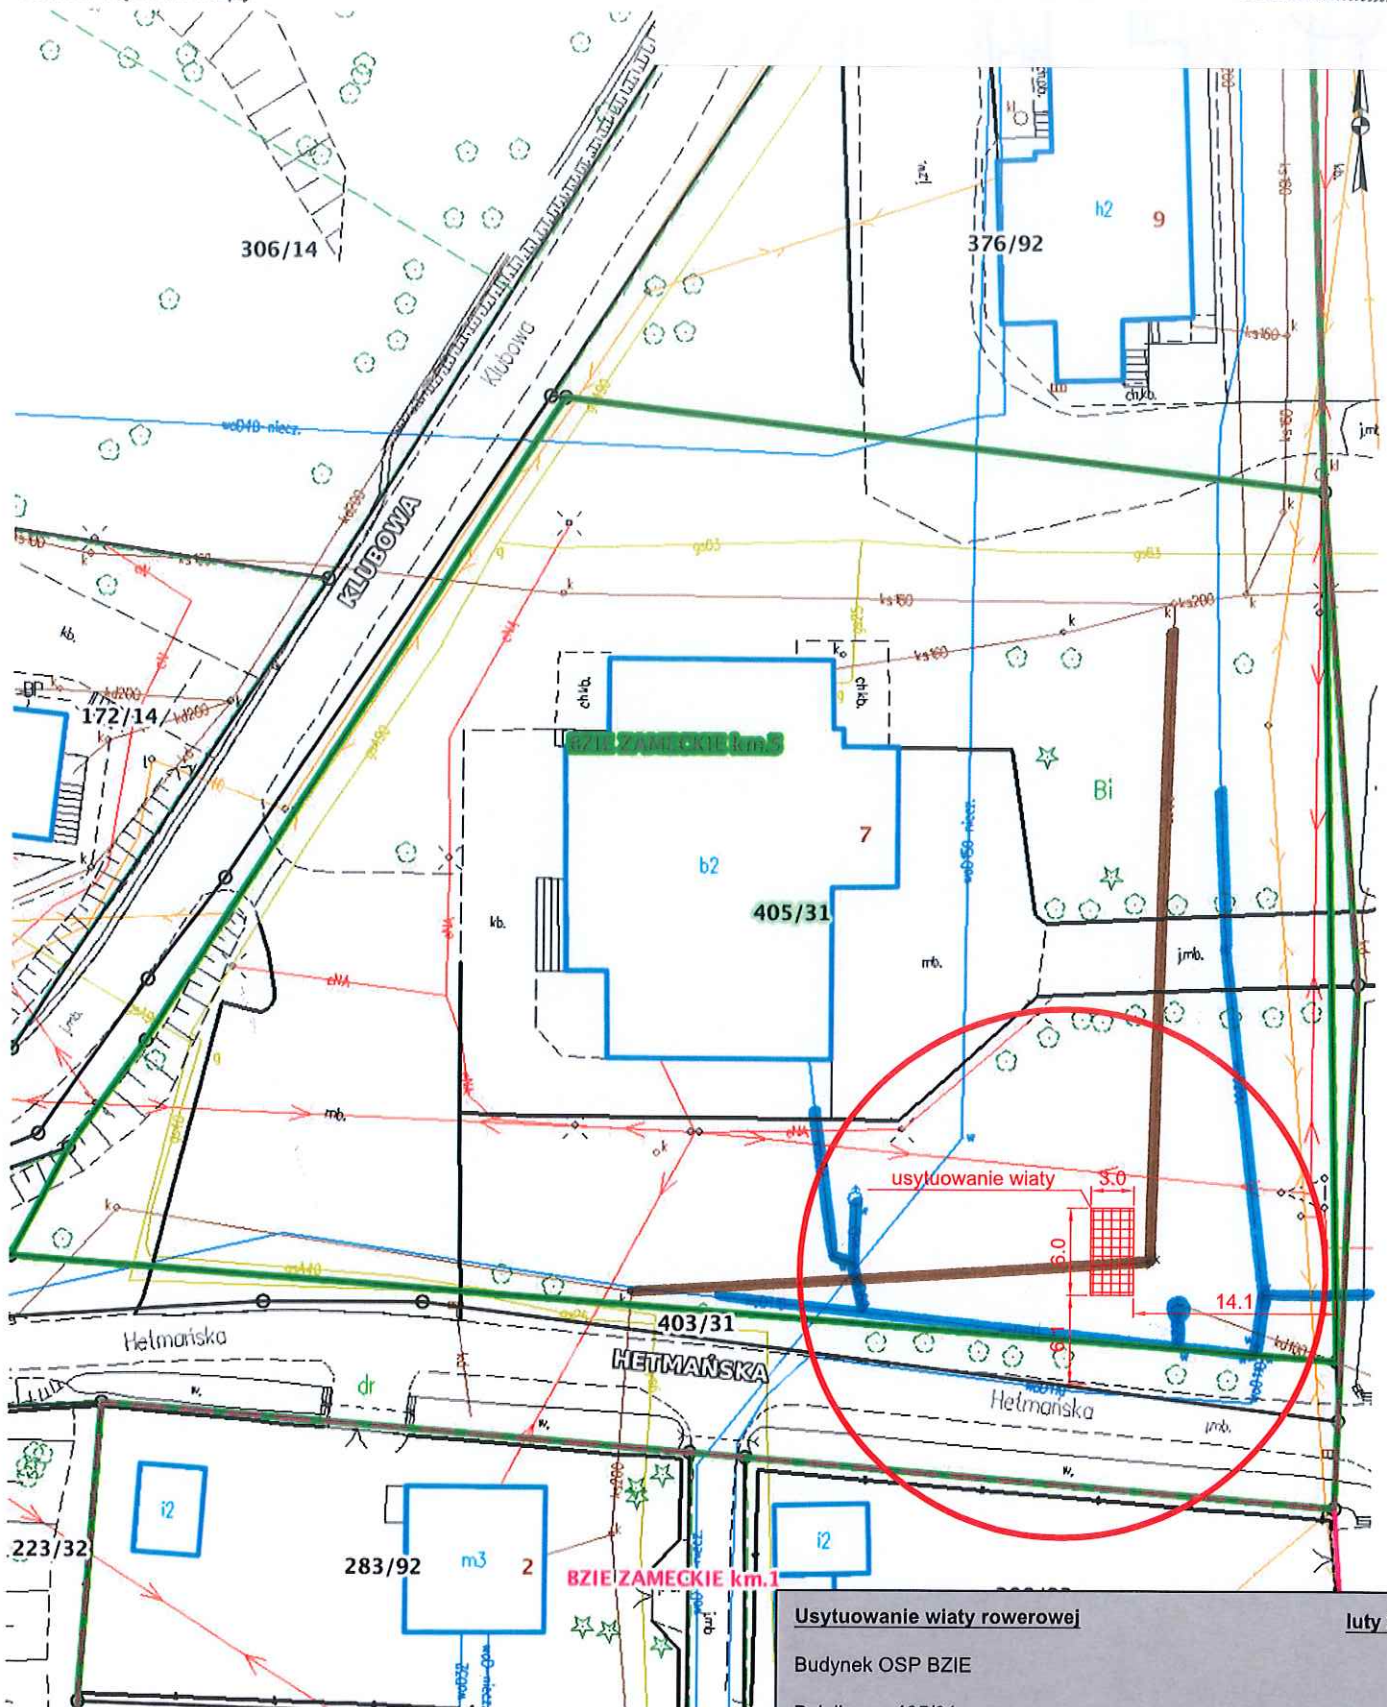

Skala: 1:500

Niniejszy dokument zawiera informacje, które mogą być wykorzystywane wyłącznie w celu realizacji informatyzacji działalności podmiotów realizujących zadania publiczne (j. t. Dz. U. z 2017 r. poz. 57)

Usytuowanie wiaty rowerowej

luty 2023r

Budynek OSP BZIE

Działka nr: 405/31

Adres: Jastrzębie-Zdrój, ul. Rostków 7

Zarządca: Miejski Zarząd Nieruchomości ul. 1 Maja 55 Jastrzębie-Zdrój

Opracował: Karol Janiszewski - Dział Techniczny