OBIEKT: m. Stargard, dz. 369 wg zakresu - ul. Sienkiewicza
Obręb: 1
Miasto: Stargard
Powiat: stargardzki
woj.: zachodniopomorskie

SKALA 1 : 500
Układ współrzędnych: 2000/15
Poziom odniesienia wysokości: PL-EVRF2007-NH

Wykonano metodą: wektoryzacji rastra

"GEOPLAN"
USŁUGI GEODEZYJNE
Mariusz Grzelak
Ul. Czarnieckiego 30/31
73-110 Stargard
tel. 532 225 100

Kierownik roboty:
Hanna Mordasiewicz
upr.nr 12929

Wykonano w ramach roboty geodezyjnej
NG.II.66401.791.2023.AU
zgłoszonej w WGKiK SP w Stargardzie

Mapę do celów projektowych sporządzono przy wykorzystaniu:
1. numerycznej mapy zasadniczej w skali 1:500
sekcje: 5.198.21.12.1.2, 1.4
2. danych branżowych części uzbrojenia podziemnego
3. pomiaru zieleni wysokiej i pomników przyrody oraz pomiaru innych obiektów wskazanych przez projektanta
4. opracowanych geodezyjnie elementów planu zagospodarowania przestrzennego (linie rozgraniczające, linie regulacyjne, osie ulic)

W zakresie opracowania znajdują się punkty osnowy geodezyjnej nr: brak
podlegające ochronie na podst. art.15, art.48 ust.1 pkt 3 ustawy Prawo geodezyjne i kartograficzne (t.j. Dz. U. 2021 poz. 1990)

Stan prawny nieruchomości-granice prawnie obowiązujące.

Na mapie do celów projektowych wykazano w zakresie następujące uzgodnione przez ZUDP projekty sieci uzbrojenia terenu
brak

Granice i nr działek ewidencyjnych według danych WGKiK SP w Stargardzie z dnia: 10.05.2023r.

Informacje dodatkowe:
1. zakres pomiaru.
2. Redakcja znaków zgodna z rozporządzeniem Ministra Rozwoju, Pracy i Technologii z 23.07.2021r. w sprawie bazy danych obiektów topograficznych oraz mapy zasadniczej.
3. Mapa nadaje się do celów projektowych w zakresie pomiaru
4. Wszystkie trwałe obiekty budowlane podlegają wytyczeniu przez jednostkę wykonawstwa geodezyjnego.
5. Nie wyklucza się istnienia w terenie również uzbrojenia, o którym brak było informacji branżowych i nie zostały odnalezione w czasie inwentaryzacji geodezyjnej.
6. Opracowanie nie dotyczy przypadku opisanego w § 31 ust. 1, rozporządzenia MR z dn. 18.08.2020r. (Dz. U. Nr 2020 poz. 1429).
7. W zakresie wtórnika nie badano KW nieruchomości pod kątem obciążeń służebnością gruntową.

Rejestracja:

Oświadczam, że niniejszy dokument został opracowany w wyniku prac geodezyjnych i kartograficznych, których rezultaty zawiera operat techniczny pozytywnie zweryfikowany. Jednocześnie informuję, że jestem świadomy odpowiedzialności karnej za złożenie fałszywego oświadczenia.

Identyfikator zgłoszenia prac geodezyjnych:	NG.II.66401.791.2023.AU
Organ służby geodezyjnej, który otrzymał zgłoszenie:	STAROSTA STARGARDZKI
Wykonawca prac geodezyjnych:	USŁUGI GEODEZYJNE "GEOPLAN" MARIUSZ GRZELAK
Oznaczenie oraz data sporządzenia dokumentu zawierającego wynik pozytywnej weryfikacji:	Protokół nr: 1 z dnia: 23.05.2023
Imię i nazwisko kierownika prac:	Hanna Mordasiewicz
Nr uprawnień zawodowych kierownika prac:	Upr. zaw. 12929 (1, 2)

Uzbrojenie opracowano na podstawie:
1. danych branżowych - z literą B
2. pośredniego ustalenia przebiegu aparaturą elektromagnetyczną - - z literą A
3. bezpośrednich pomiarów powykonawczych- - bez litery

W związku z tym w częściach 1 i 2 nie gwarantuje się kompletności, a dokładność położenia uzbrojenia na mapie może być niższa od dokładności kartometrycznej mapy.

Aktualność wtórnika na dzień: 10.05.2023r.
Stargard, dnia: 15.05.2023r.

Kierownik jednostki wykonawstwa geodezyjnego
Mariusz Grzelak

LEGENDA:
- ZAKRES OPRACOWANIA
- WEJŚCIE
- ZIELONE OSŁONY
- INSTRUMENTY MUZYCZNE
- TABLICA
- KOSTKA GRANITOWA
- ŻWIR
- KORA
- LUSTRO KALEJDOSKOP
- LUSTRO SFERA
- LUSTRO PASKI
- RABATA
- TOTEM
- STACJA POGODOWA
- ZEGAR
- MODUŁ ZADASZONY
- MODUŁ ROŚLINNY
- RUROFON
- ZIELONY PAGÓREK

N

X= 5912750
Y= 5502050

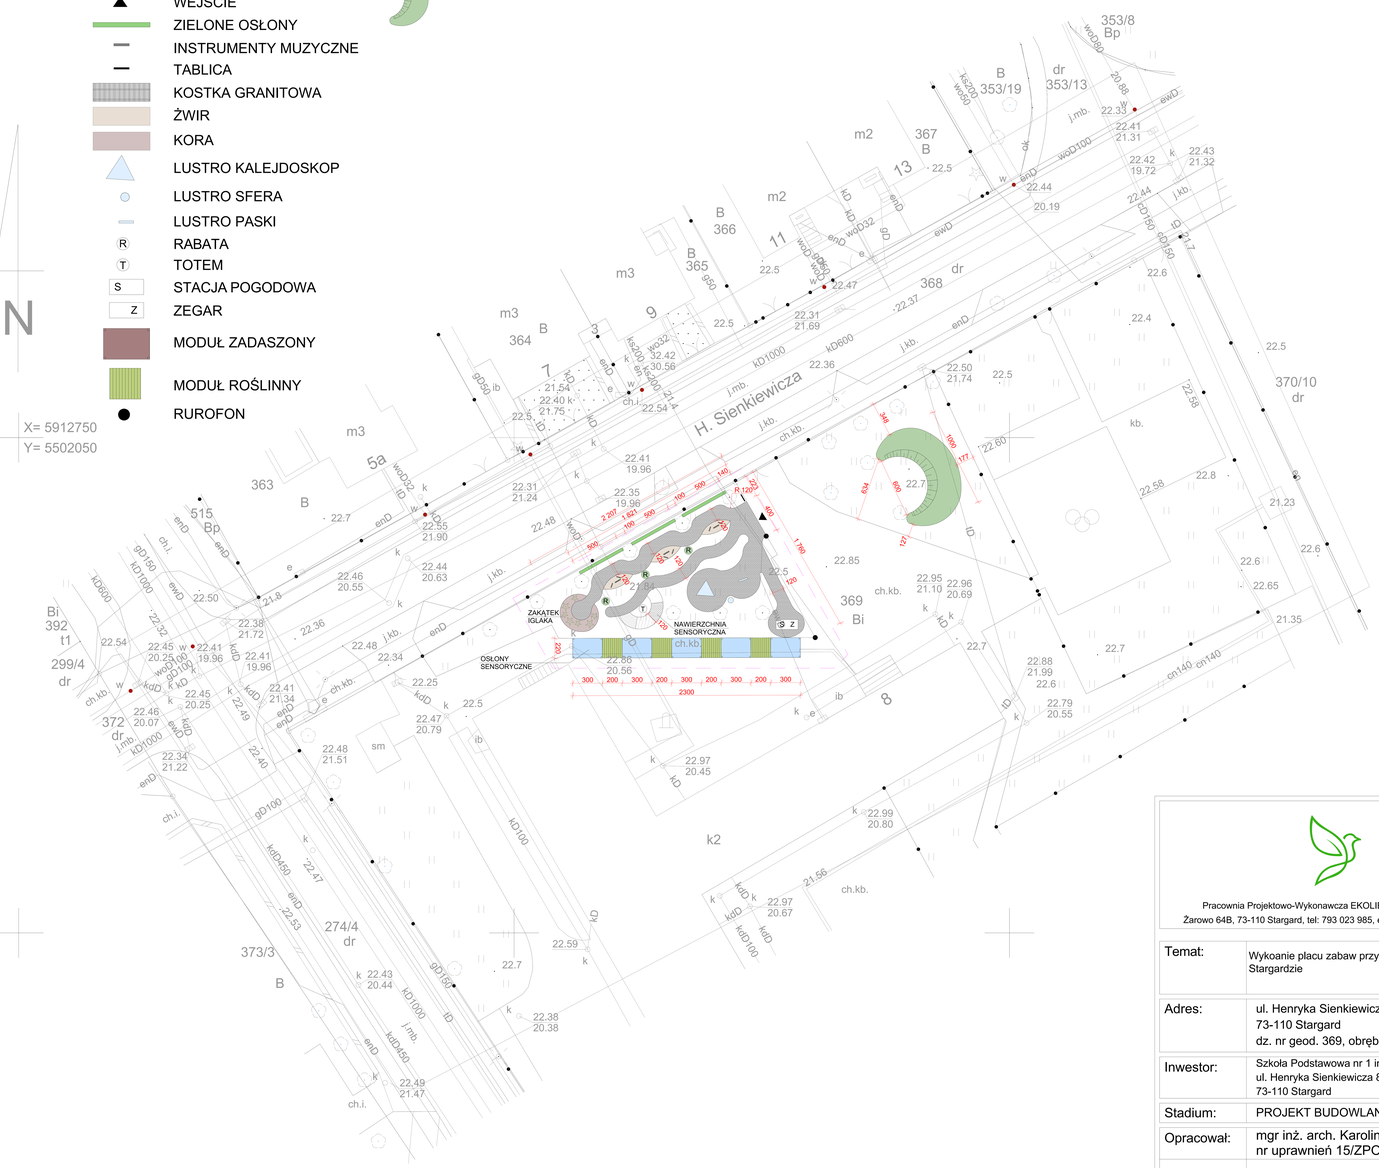

Pracownia Projektowo-Wykonawcza EKOLIBER, inż. Grzegorz Gil
Żarowo 64B, 73-110 Stargard, tel: 793 023 985, e-mail: biuro@ekoliber.com

Temat:	Wykonanie placu zabaw przy Szkole Podstawowej nr 1 w Stargardzie
Adres:	ul. Henryka Sienkiewicza 8 73-110 Stargard dz. nr geod. 369, obręb 1, Stargard
Inwestor:	Szkoła Podstawowa nr 1 im. Juliusza Słowackiego ul. Henryka Sienkiewicza 8 73-110 Stargard
Stadium:	PROJEKT BUDOWLANY
Opracował:	mgr inż. arch. Karolina Naróg nr uprawnień 15/ZPOIA/OKK/2015

Tytuł rysunku: PLAN SYTUACYJNY	Nr rys:	1
	Skala:	1:500
Plan sytuacyjny	Data:	06.2023