

Mapa do celów projektowych
skala 1:500

woj. kujawsko - pomorskie
powiat bydgoski
jedn. ewid. Białe Błota 040301_2
obreb Ciele 0002
dz. nr 97/2
IdZ.P.G.: 66403625.2020
ark. mapy 6.192.2012.34; 4.3; 17.12; 2.1

Podpisano się, że niniejszy dokument został opracowany w wyniku prac geodezyjnych i kartograficznych, których rezultaty zawierają oparte na technicznych wpisach do ewidencji nieruchomości państwowego zasobu geodezyjnego i mapy kartograficznego	
Organ prowadzący geodezję państwową	STAROSTA BYDGOSKI
Identyfikator ewidencyjny nieruchomości - operatu	P.0403.2020. 3727
Data wpisania operatu do ewidencji nieruchomości	19.06.2020 r.
Imię, nazwisko i podpis osoby reprezentującej organ	Z. up. Starosty Bydgoskiego Kierownik PODGIG Maciej Lewandowski

Elektronicznie podpisany przez
Maciej Lewandowski
Data: 2020.06.24 11:36:20
+02'00'

Układ wysokości PL-EVR2007-NH


Zastrzegam się, że opracowana mapa może nie zawierać pełnej informacji o przebiegu przewodów podziemnych, których z powodu braku zdołano do geodezyjnej inwentaryzacji nie uwzględnić. Braku danych z inwenturyzacji nie należy uznać za stosownych metod pomiaru ujawnienie jest niemożliwe.

Na mapie nie ujawniono służebności gruntowych. Budynek na mapie zostały przedstawione według funkcji KŚT

Data 01.06.2020 r.

USŁUGI GEODEZYJNE „AZYMUT”
Leszek Olaszewski
ul. Jaskółcza 6/49, 85-508 Bydgoszcz
tel. 534-534-8982, tel. 533-534-8115
e-mail: geobudy@opoczka.pl, geobudy@gmail.com

GEODEZA I KARTOGRAFIA
Maciej Lewandowski
ul. Włocławska 117/90 z dn. 30.05.82

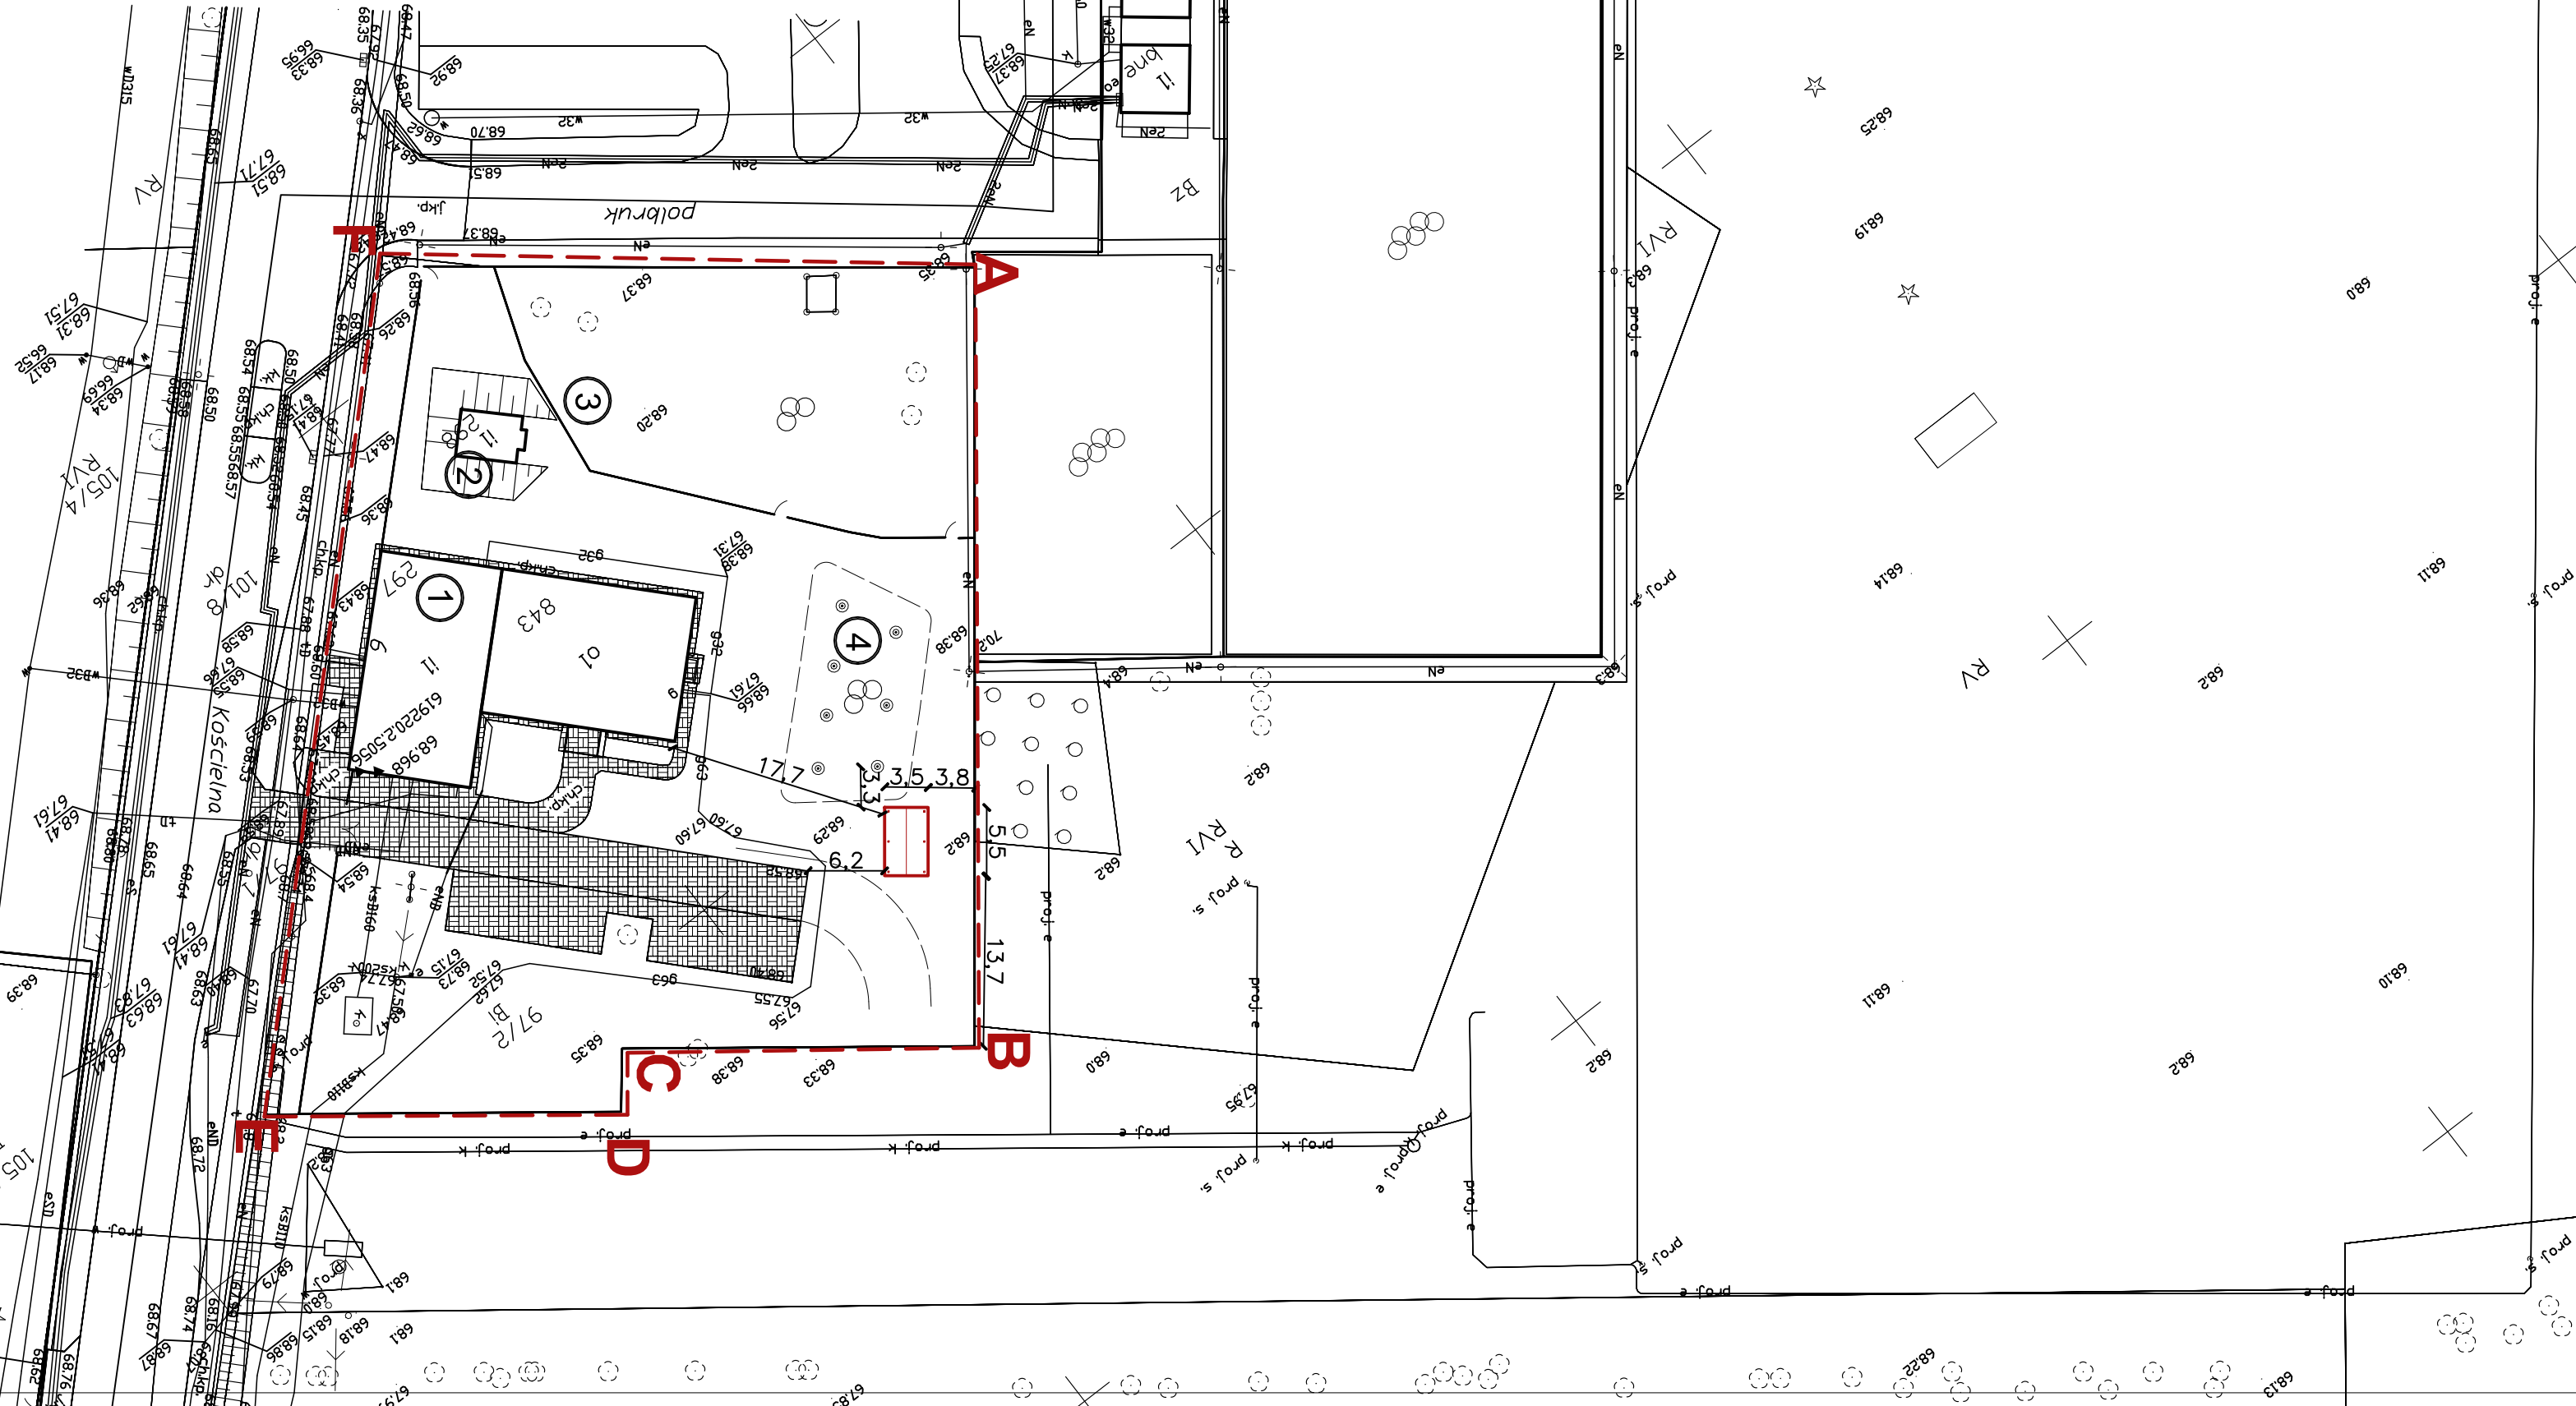


A-D

zakres opracowania

granicę strefy konserwatorskiej B



projektowana wiatla 3,5 x5,5 m

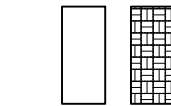

utwardzenia istniejące

tereny biologicznie czynne

- 1 istniejący budynek świetlicy wiejskiej
- 1 istniejący budynek
- 1 plac zabaw - istniejący
- 1 siłownia zewnętrzna- istniejąca
- 1 wjazd na działkę

TYTUŁ RYSUNKU		PROJEKT ZAGOSPODAROWANIA	
		Montaż wiatli terenie działki 97 / 2w miejscowości Ciele - ul Kościelna 6	
INWESTOR		Gmina Białe Błota	
		Ul. Szubińska 7 86-005 Białe Błota	
PROJEKTANT		MGR INŻYNIER ANNA PIKUŁA	
DATA		03.08.2020	