


UWAGA:
Zaznacza się, że przedstawione
rysunki mogą służyć wyłącznie do
opracowywania inwentaryzacji
powierzchni pomieszczeń dla celów
podatkowych.

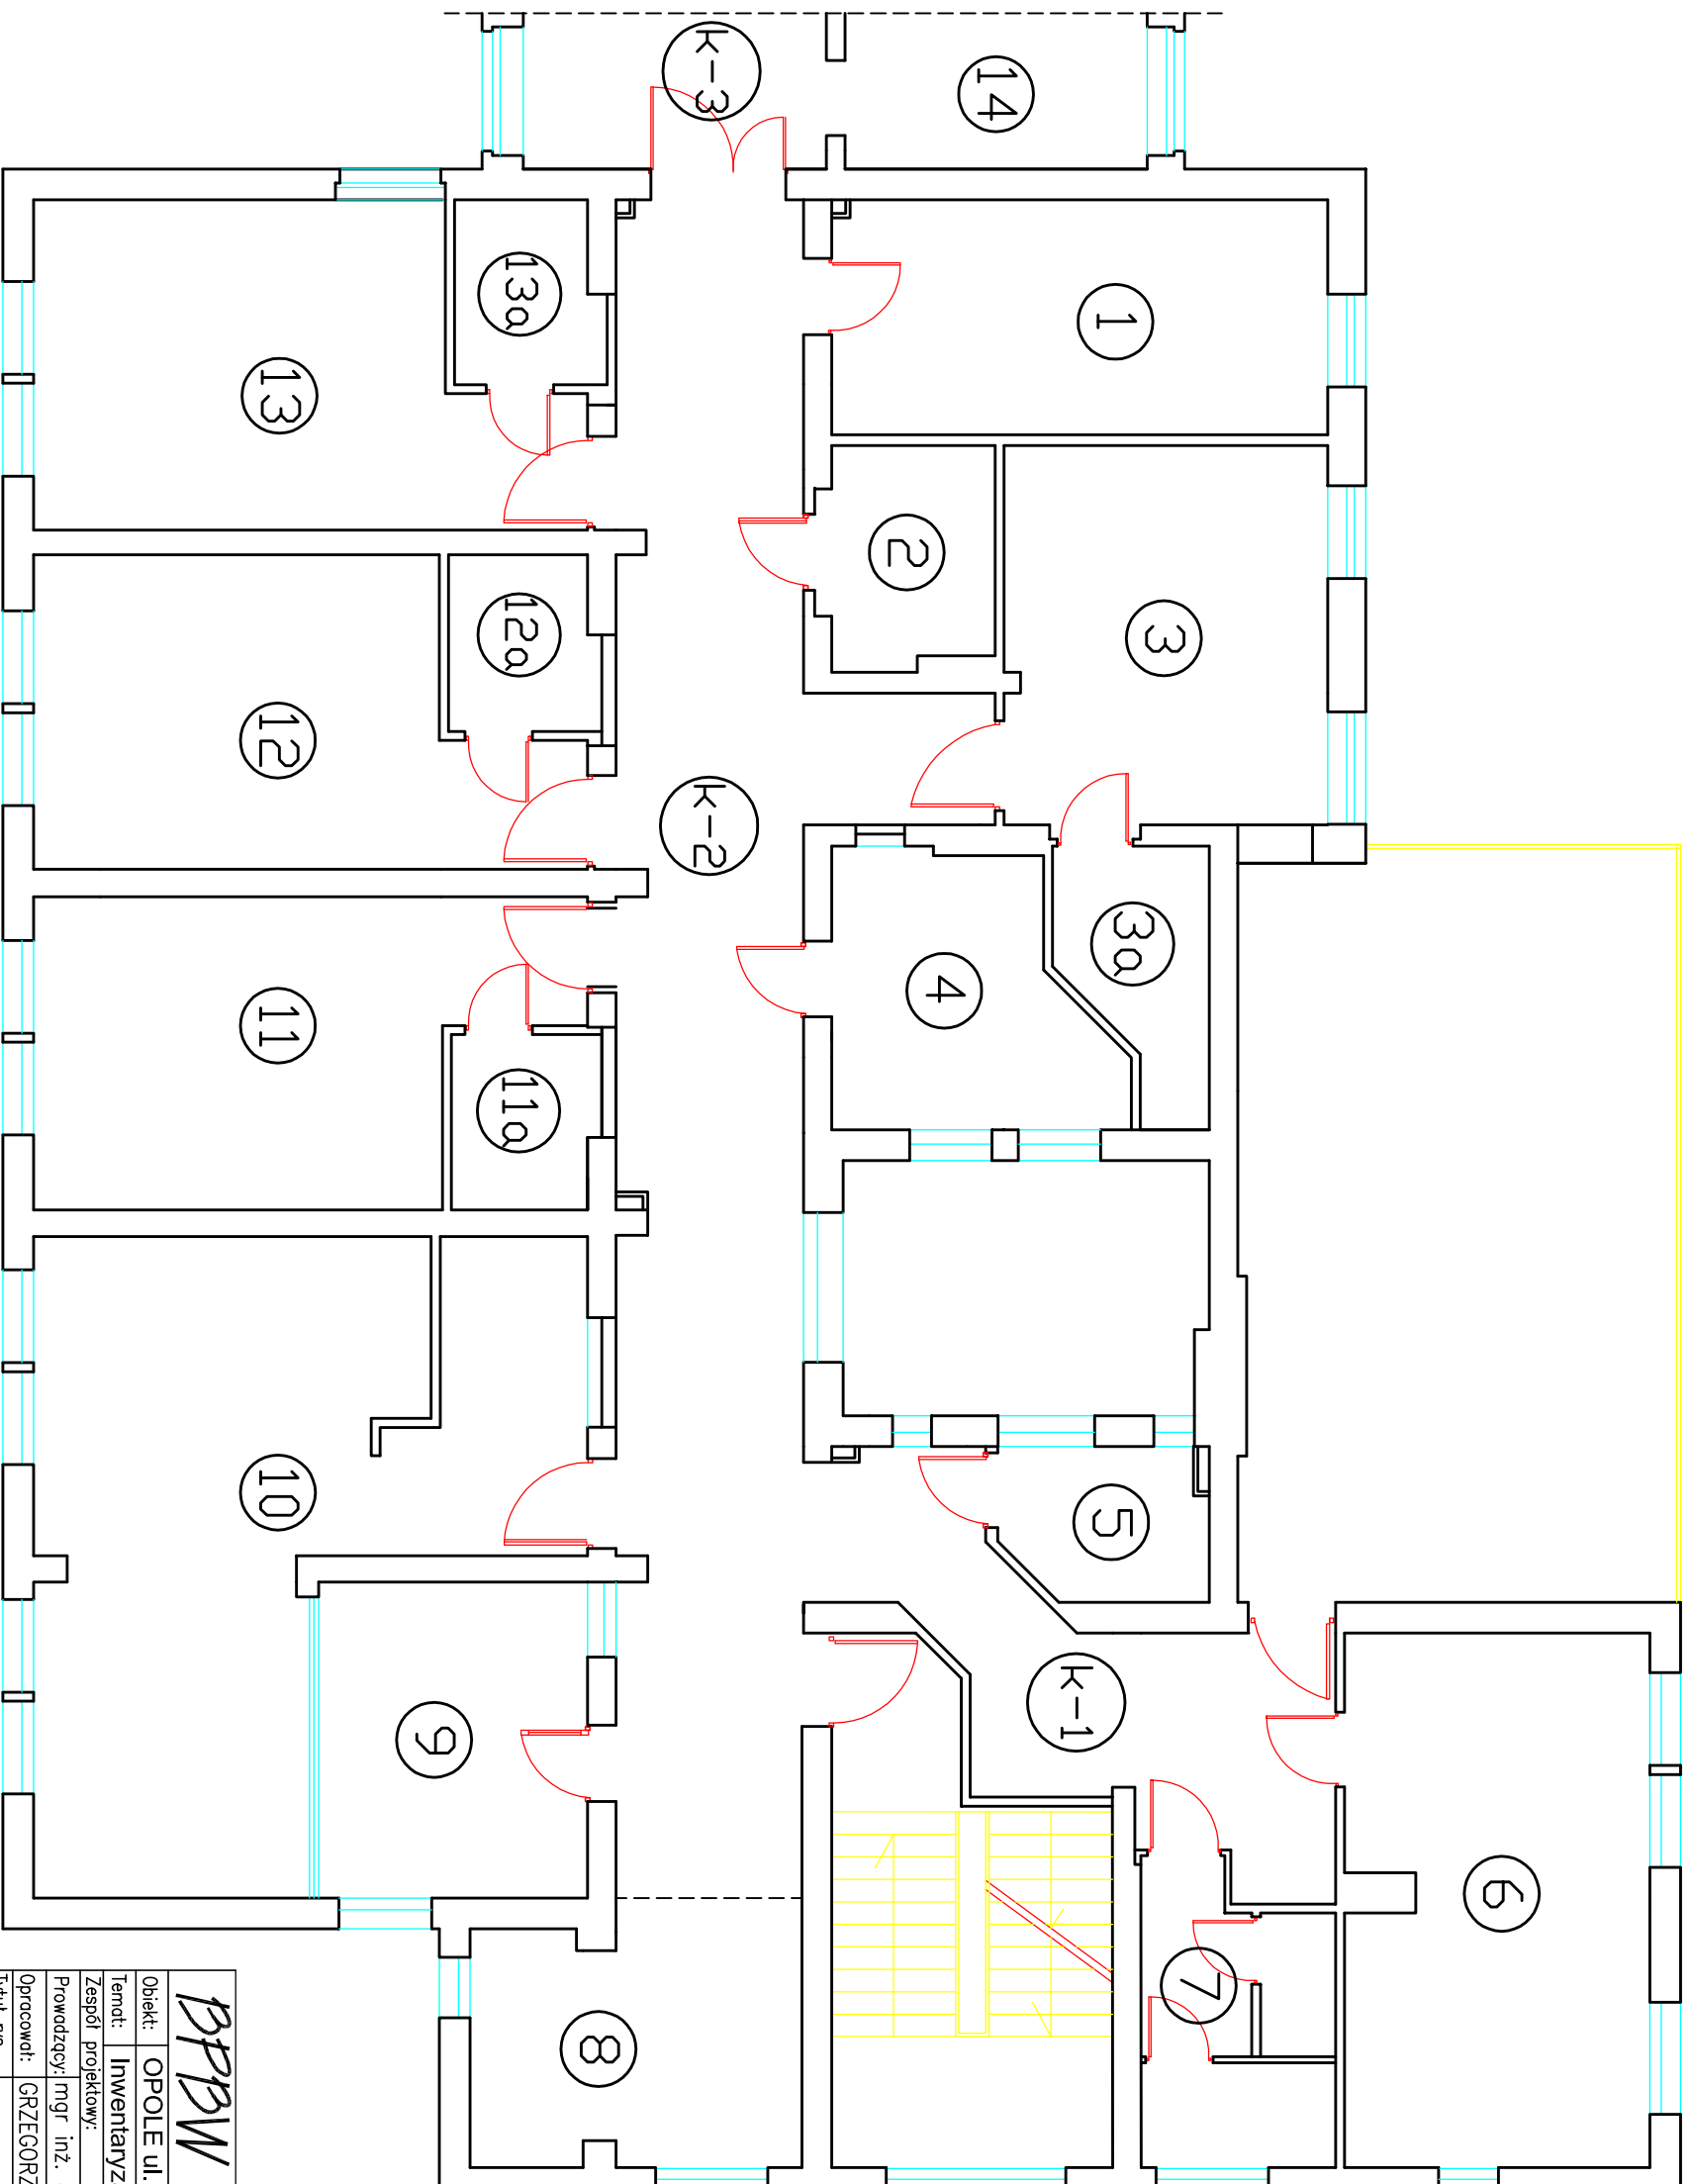

BPBW BIURO PROJEKTÓW BUDOWNICTWA WIEJSKIEGO	
ADRES : 45-301 OPOLE, UL. MAKOPOLSKA 3, TEL. 077/456-89-34	
Objekt:	OPOLE ul. Reymonta 8
Temat:	Inwentaryzacja powierzchni pomieszczeń
Zespół projektowy:	Nr upraw. DATA
Prowadzący: mgr inż. JAN CHUDY	95/65 05.2009
Podpis:	
Opracował: GRZEGORZ SAWICKI	05.2009
Tytuł rys.	BUDYNEK "B" - III PIĘTRO
	RYS. NR
	5